


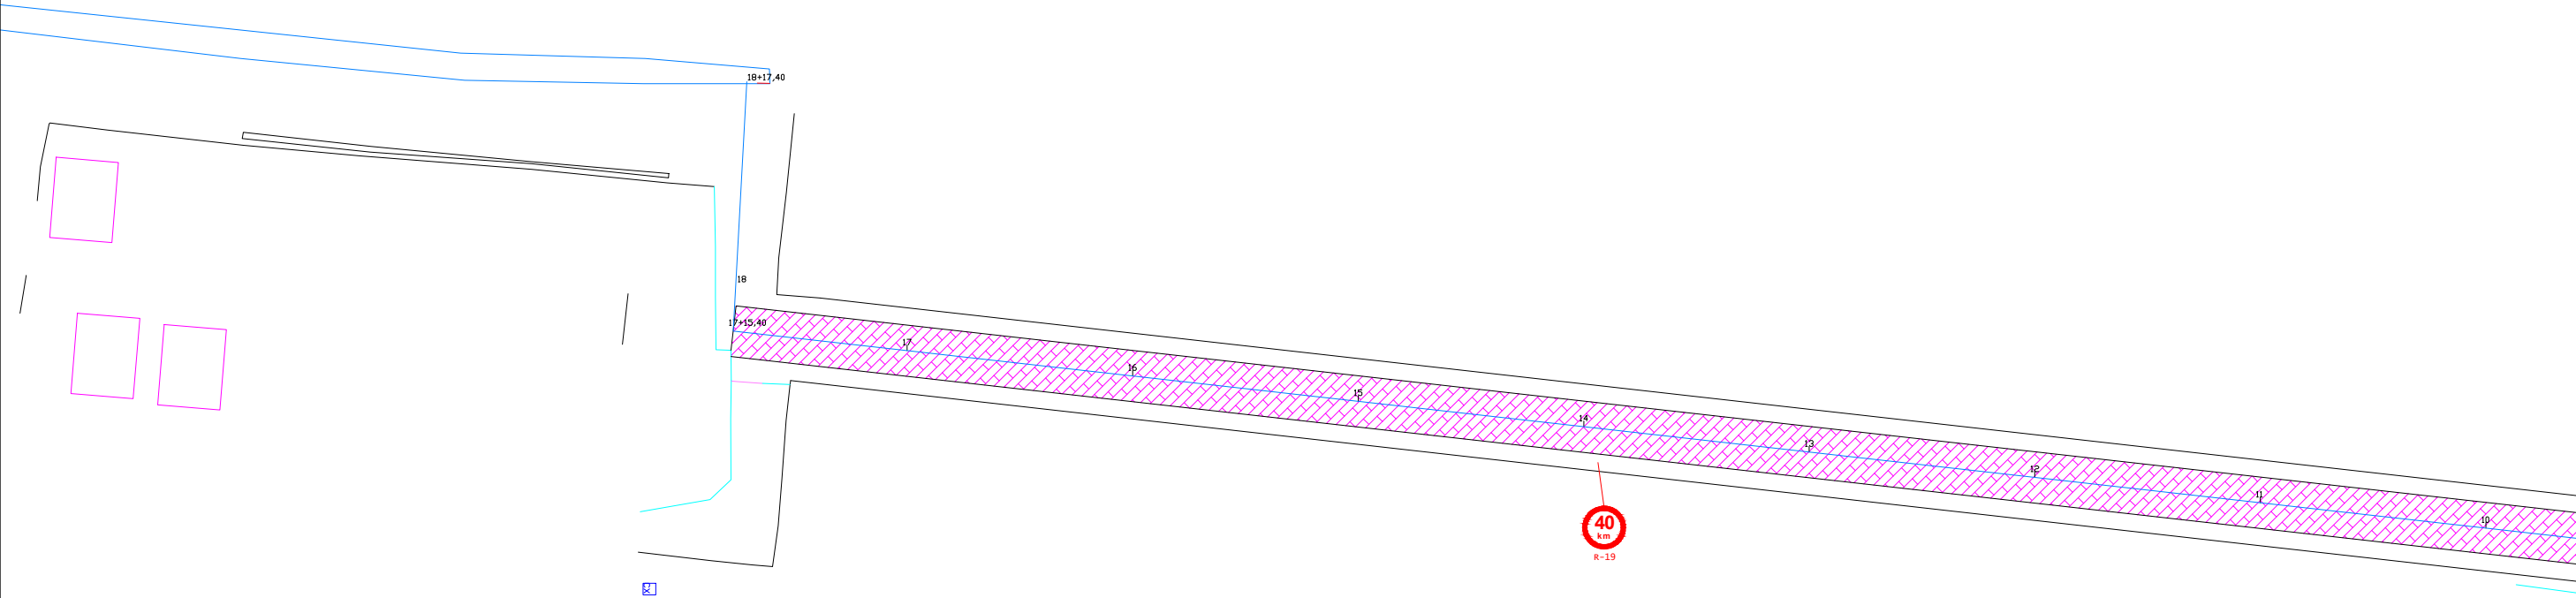

PROJETO PAVIMENTAÇÃO E SINALIZAÇÃO



PLACAS DE REGULAMENTAÇÃO

MODELO	TIPO	PINTURA	MEDIDAS (cm)	QUANTIDADE	AREA
	R – 1 PARADA OBRIGATÓRIA	FUNDO VERMELHO ORLA E INFORMAÇÕES BRANCA	OCTOGONAL L=25	08	0,3m²
	R – 19 VELOCIDADE MÁXIMA PERMITIDA	FUNDO BRANCO ORLA EINFORMAÇÕES PRETA	D=50	10	0,2m²

LEGENDA



PISTA DE ROLAMENTO COM PAVIMENTAÇÃO EM LAJOTA



PASSEIO



PREFEITURA MUNICIPAL DE ITAJAÍ
SECRETARIA DE OBRAS E SERVIÇOS MUNICIPAIS

PROJETO PROJETO PAVIMENTAÇÃO E SINALIZAÇÃO		OBRA RUA AGENOR GENEROSO MELLO	
REFERÊNCIA PLANTA BAIXA		DATA JUL/2018	ESCALA 1/500
LOCALIZAÇÃO RUA AGENOR GENEROSO MELLO – BAIRRO ESPINHEIROS		DESENHO SEOSEM	FOLHA 03/03
ELABORAÇÃO DEPARTAMENTO DE ENGENHARIA DA SECRETARIA DE OBRAS		FORMATO A3	