




VISTA FRONTAL
ESCALA: 1/50

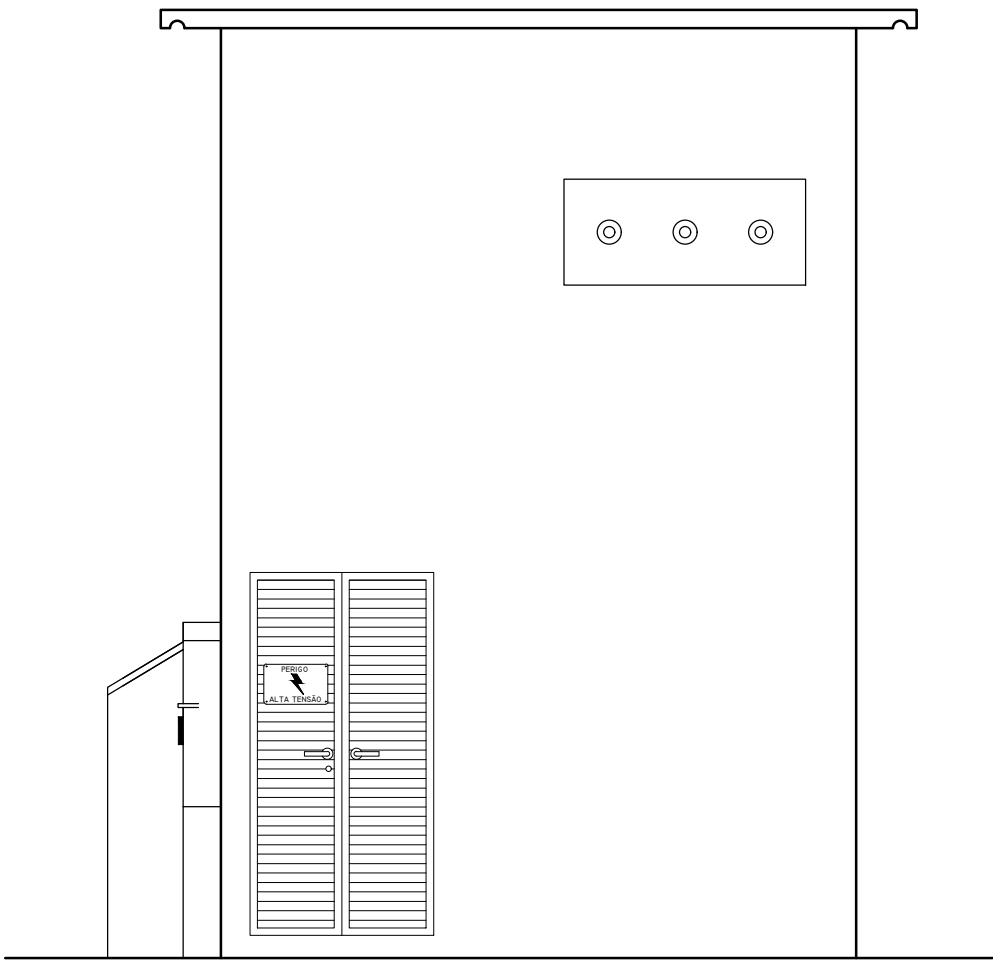


VISTA LATERAL
ESCALA: 1/50

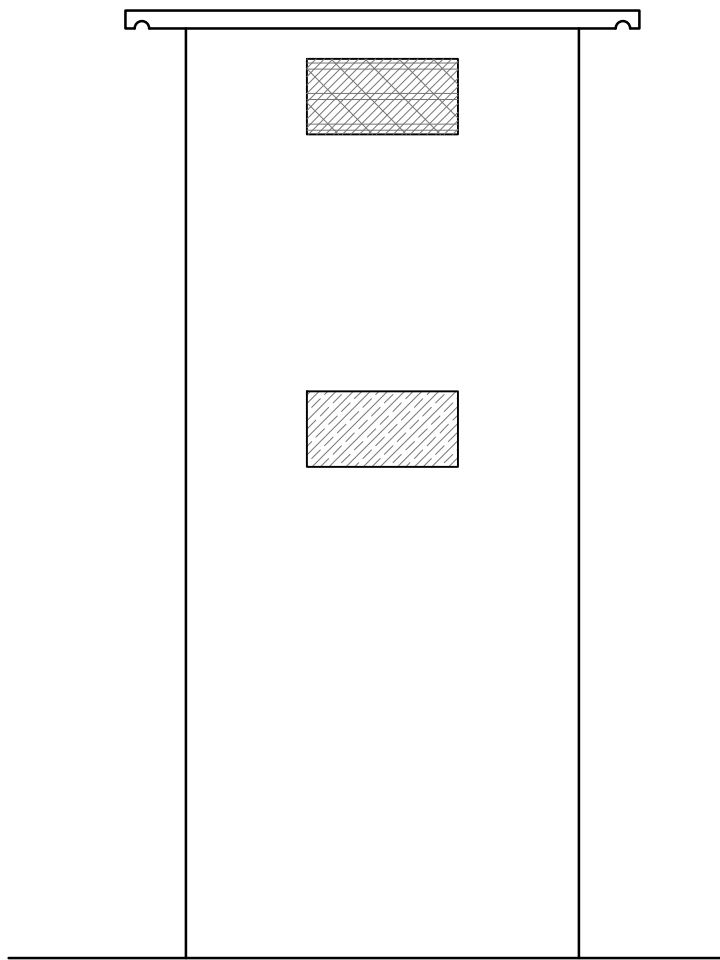


VISTA FUNDOS
ESCALA: 1/50

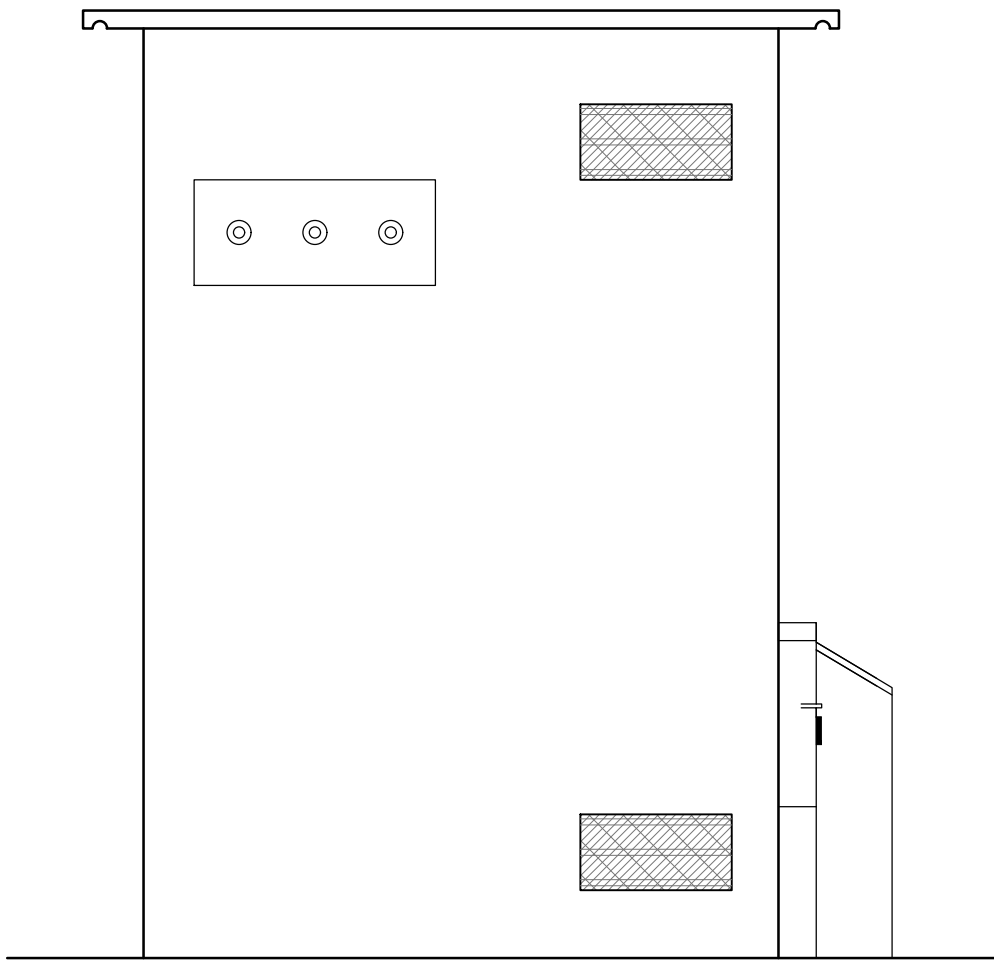


VISTA LATERAL
ESCALA: 1/50

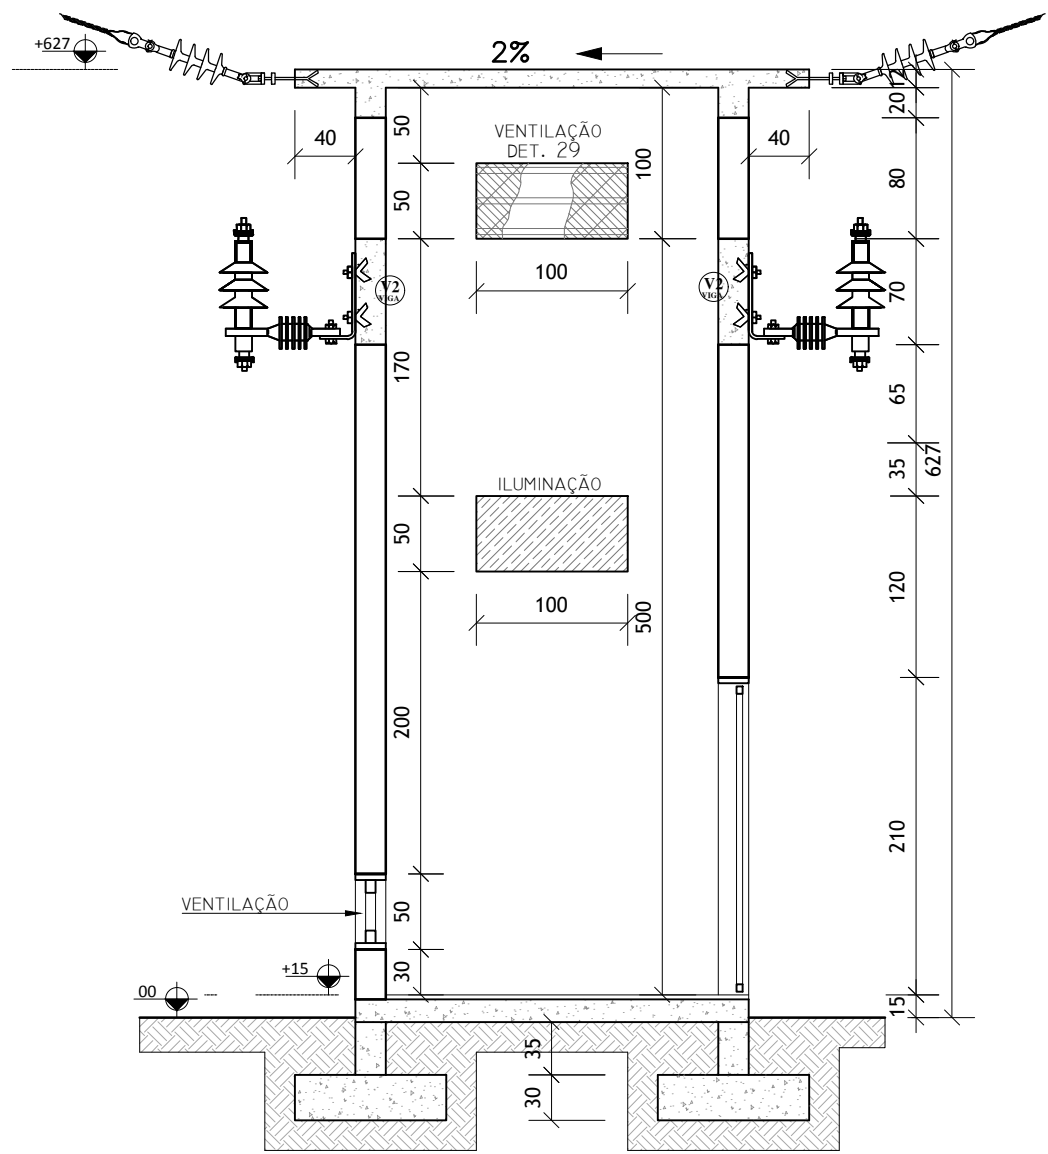

CORTE A-A
ESCALA: 1/50

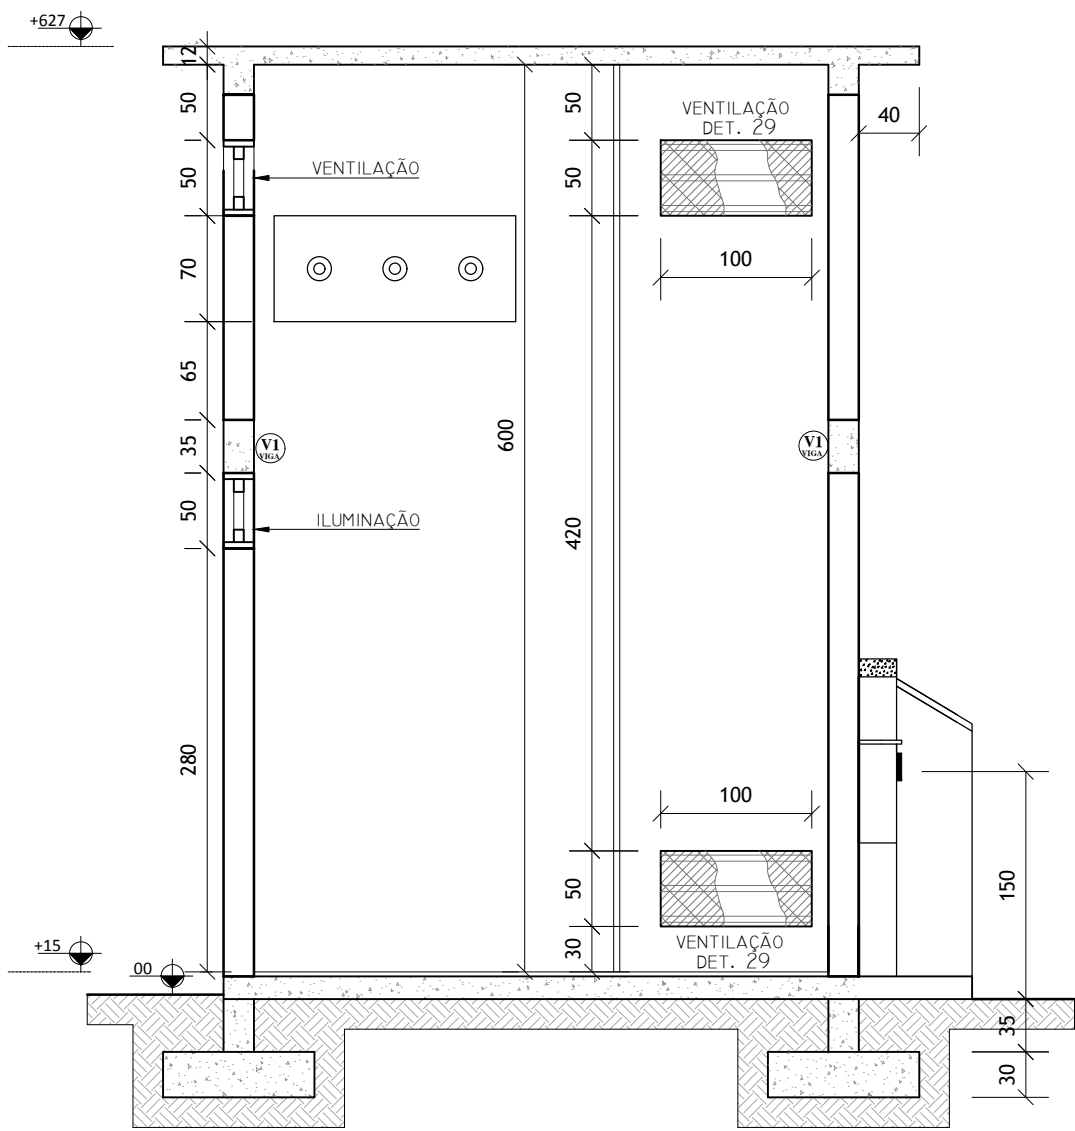

CORTE B-B
ESCALA: 1/50

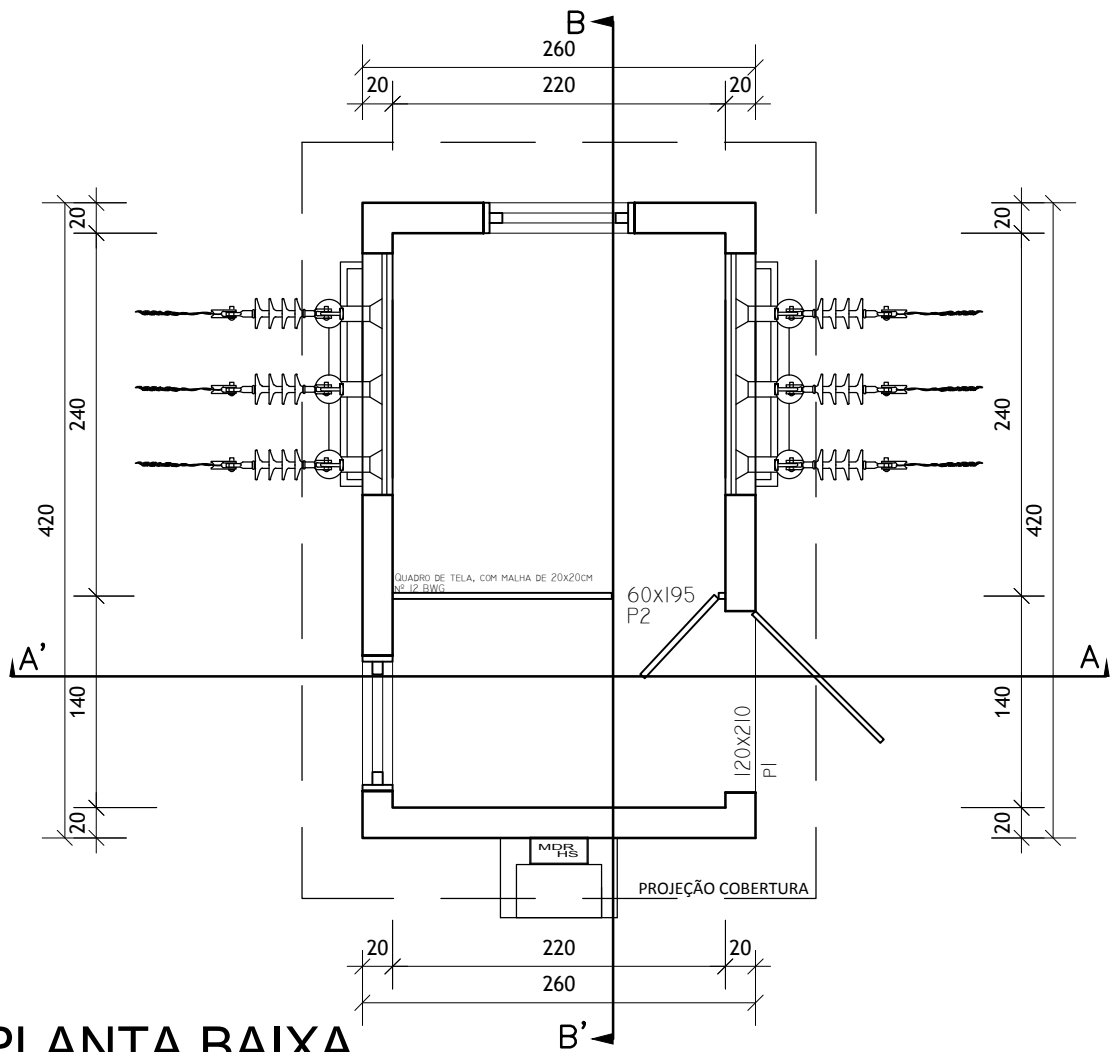

PLANTA BAIXA
ESCALA: 1/50



PREFEITURA MUNICIPAL DE ITAJAÍ
SECRETARIA DE OBRAS E SERVIÇOS MUNICIPAIS

PROJETO SUBESTAÇÃO – ARQUITETÔNICO		OBRA CONSTRUÇÃO	
REFERÊNCIA PARQUE DO AGRICULTOR GILMAR GRAF	DATA AGO/2018	ESCALA INDICADAS	
LOCALIZAÇÃO RUA MARCOS ALBINO, S/N – BAIA/ITAIPAVA	DESENHO TONI	FOLHA 02/04	
ELABORAÇÃO DEPARTAMENTO DE ENGENHARIA – SEOSEM	FORMATO		