


DETALHE DA CABINE DE MEDIÇÃO

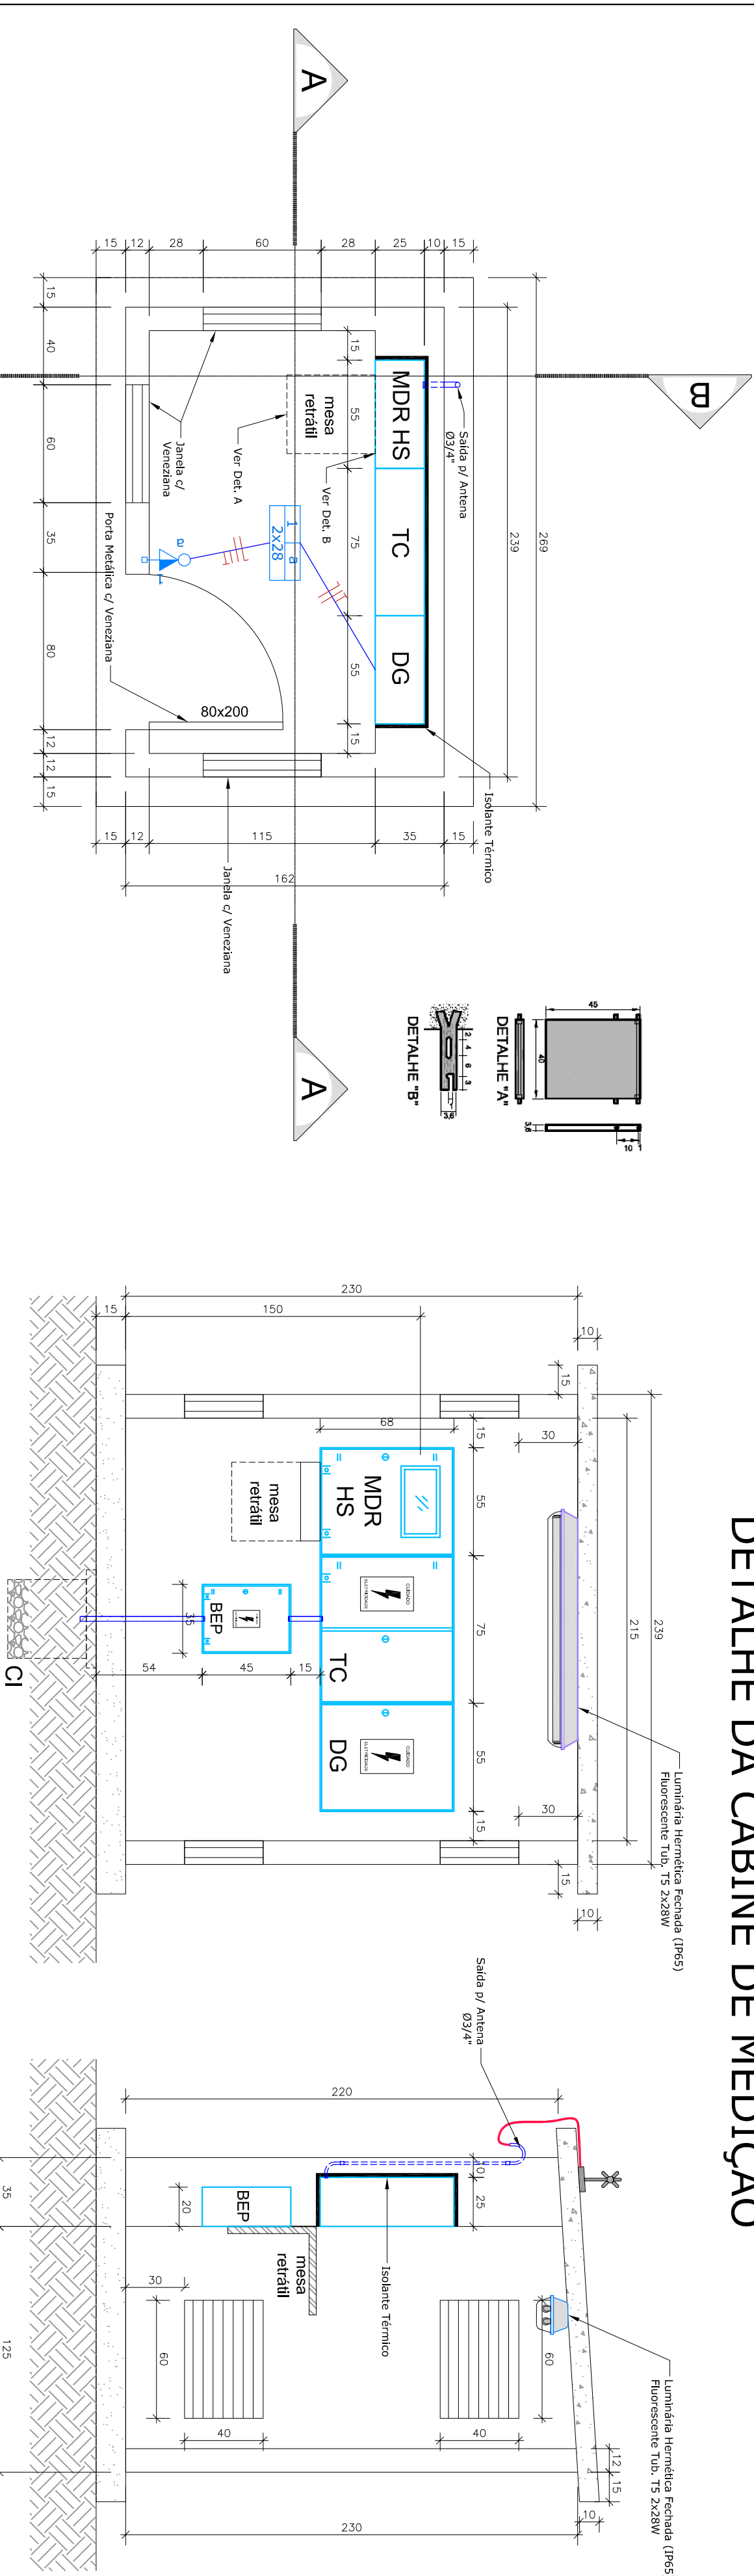


PLANTA BAIXA  
Escala | 1/25


CORTE AA  
Escala | 1/25

CORTE BB  
Escala | 1/25

NOTAS:  
1- Corta com fechadura (chave para CELESC) tipo metálica (ferro) galv. a fogo com veneziana total e tela interna de proteção (malha 5mm).  
2- Medidas em centímetros (cm).  
VISTA FRONTAL  
Escala | 1/25

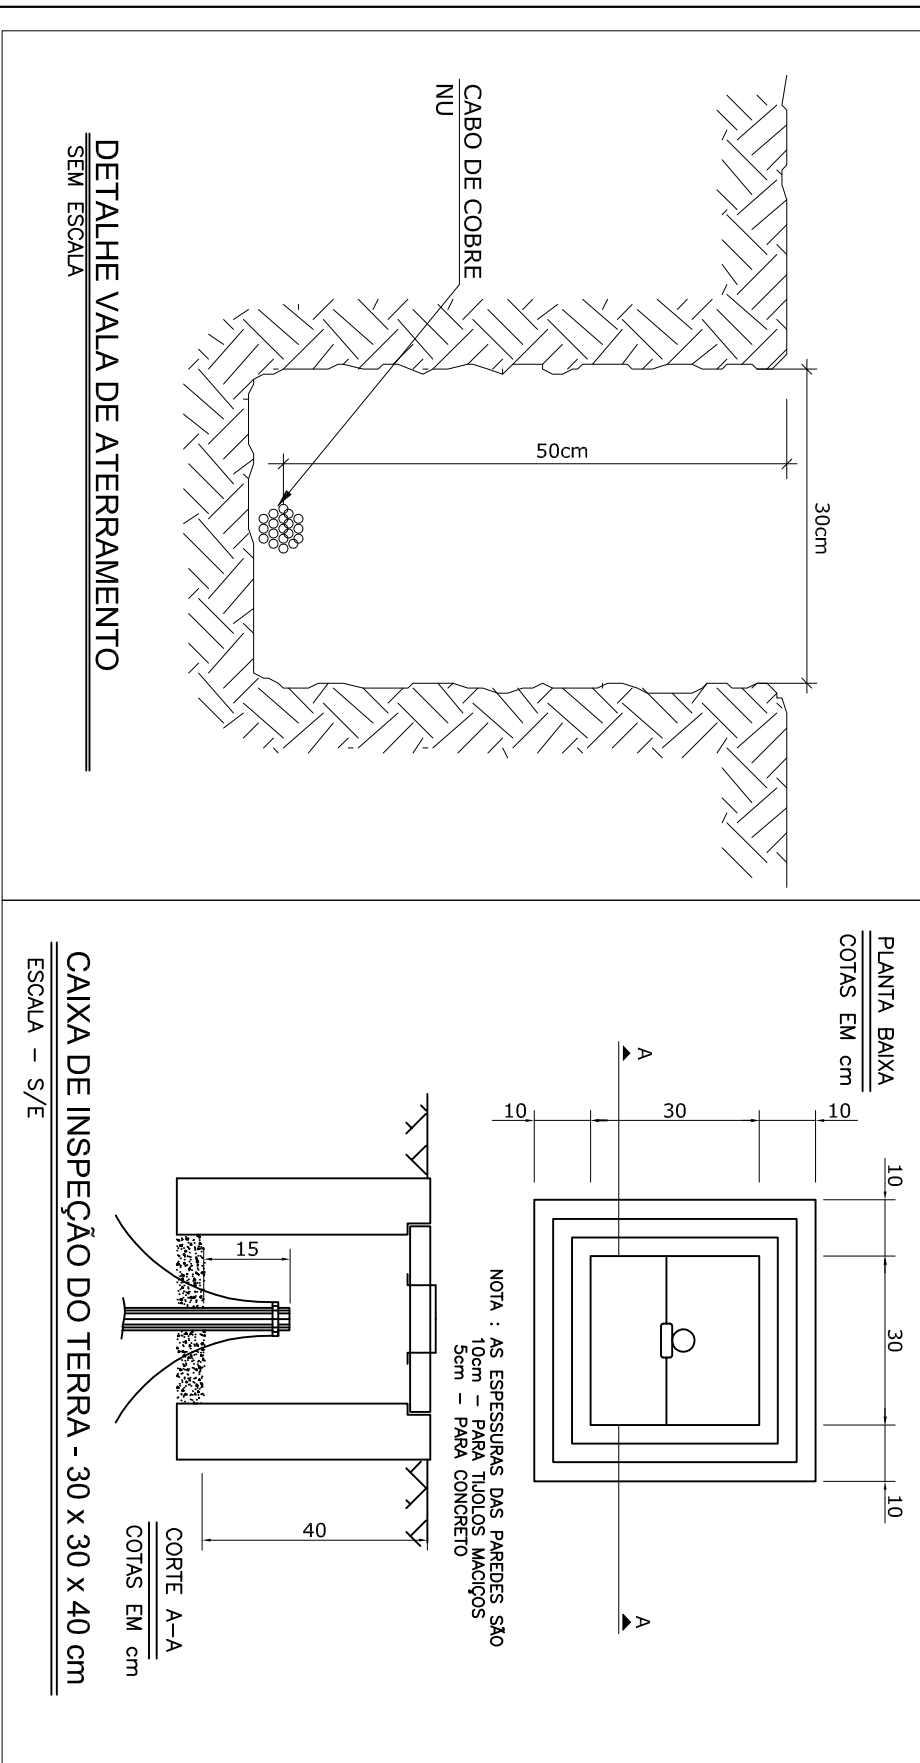

CAIXA DE INSPEÇÃO DO TERRA - 30 x 30 x 40 cm  
CORTA A-A  
COTAS EM cm  
ESCALA - S/E

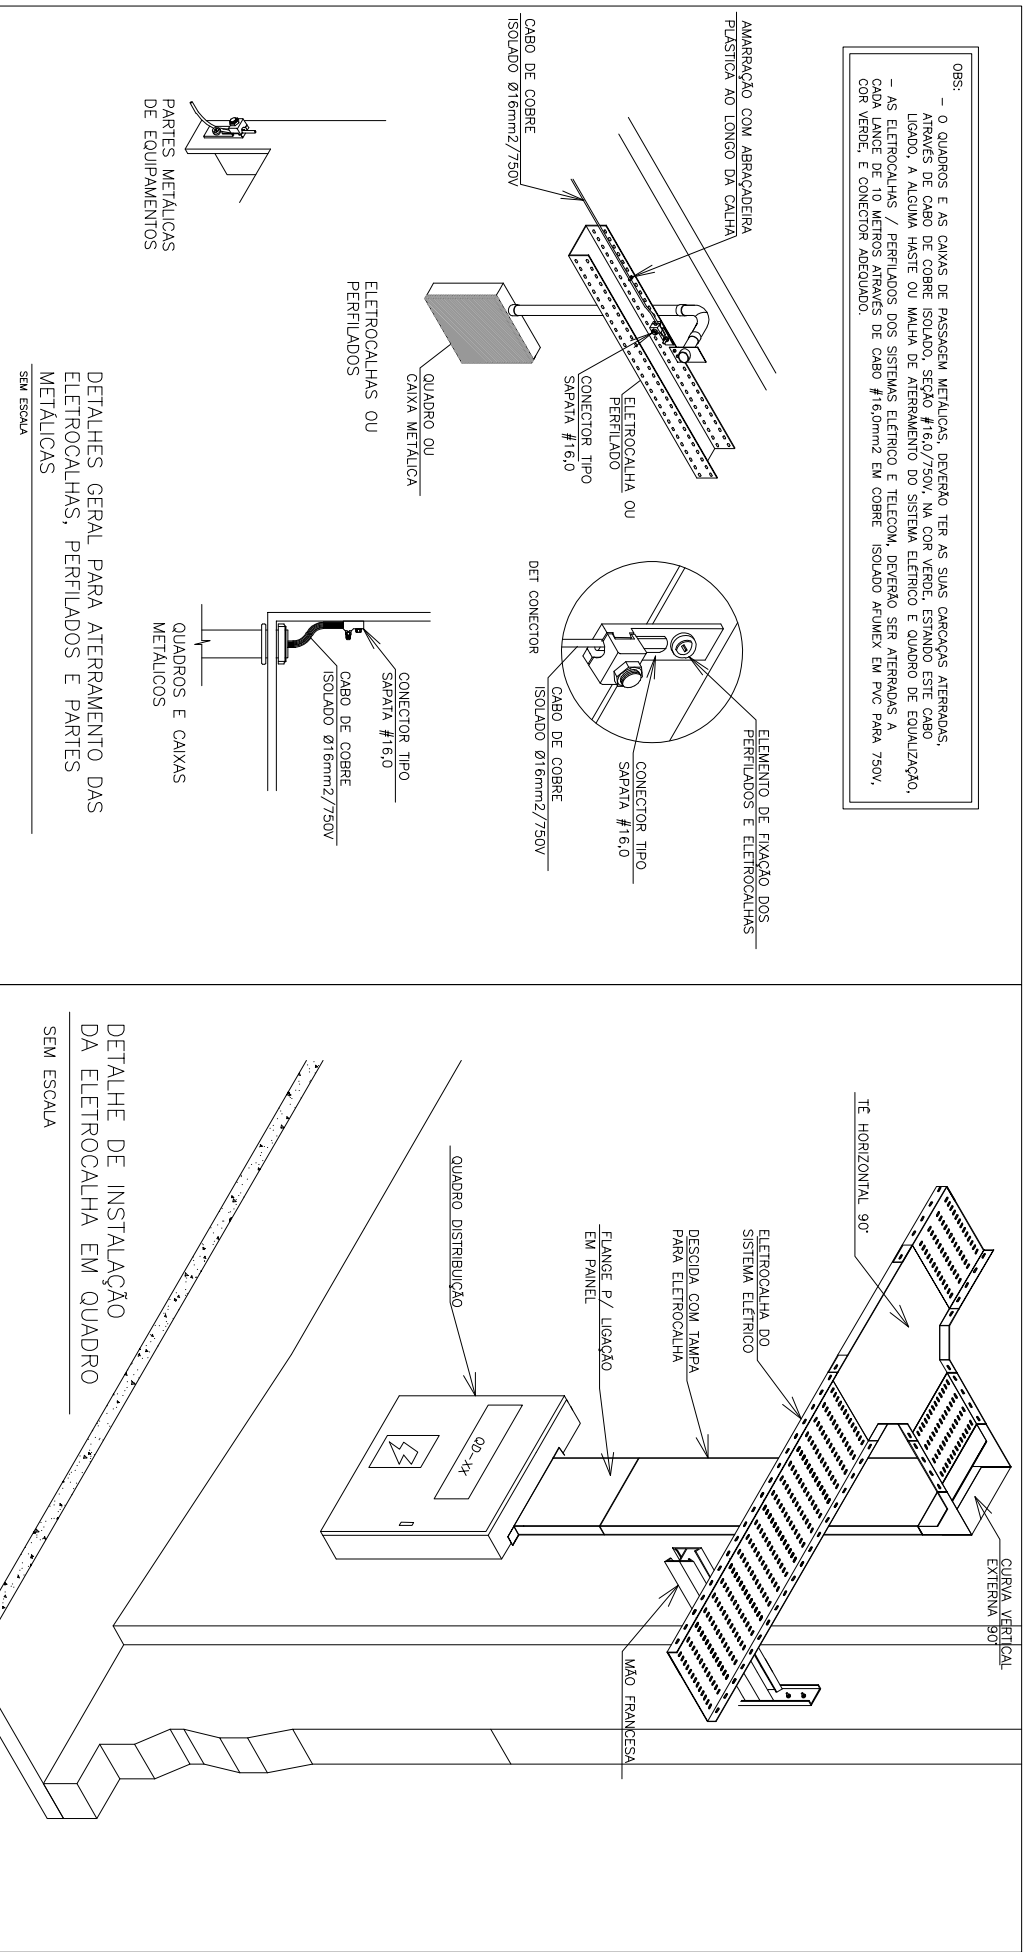


DETALHE DE INSTALAÇÃO  
DA ELTROCALHA EM QUADRO  
SEM ESCALA

DETALHE - TUBULATO SUBTERRÂNEA  
SEM ESCALA

DETALHE - CAIXA DE PASSAGEM SUBTERRÂNEA COM TAMPA DE FERRO FUNDIDO  
SEM ESCALA


DETALHE - TAMPA DE FERRO FUNDIDO PARA O CELESC  
SEM ESCALA

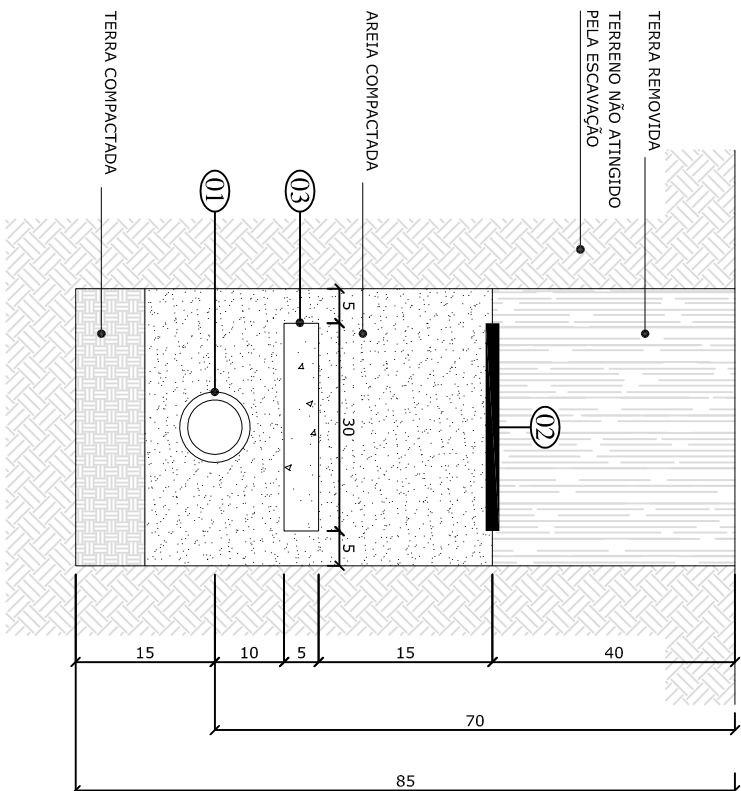

NOTAS

- 1- VER PLANTAS PARA ESPECIFICAÇÃO DO DIÂMETRO DOS ELTROPULOS.
- 2- EM CASO DE NÃO TRAVESSIA DE VEÍCULOS, DESCARTAR PLACA DE CONCRETO E A DISTÂNCIA ENTRE O PISO ACABADO E O ELTROPULO PASSA PARA NO MÍN. 30cm.


ITEM	UNIDADE	QUNT.	DESCRIÇÃO
01	m	-	ELTROPULO DE PISO OU PAV. (VER NOTA 1).
02	m	-	FITA DE SANITIZAÇÃO INDICATIVA DE CONDUTIV. DE ENERGIA ELTTRICA.
03	m	-	PLACA DE CONCRETO PARA PROTEÇÃO DOS ELTROPULOS.

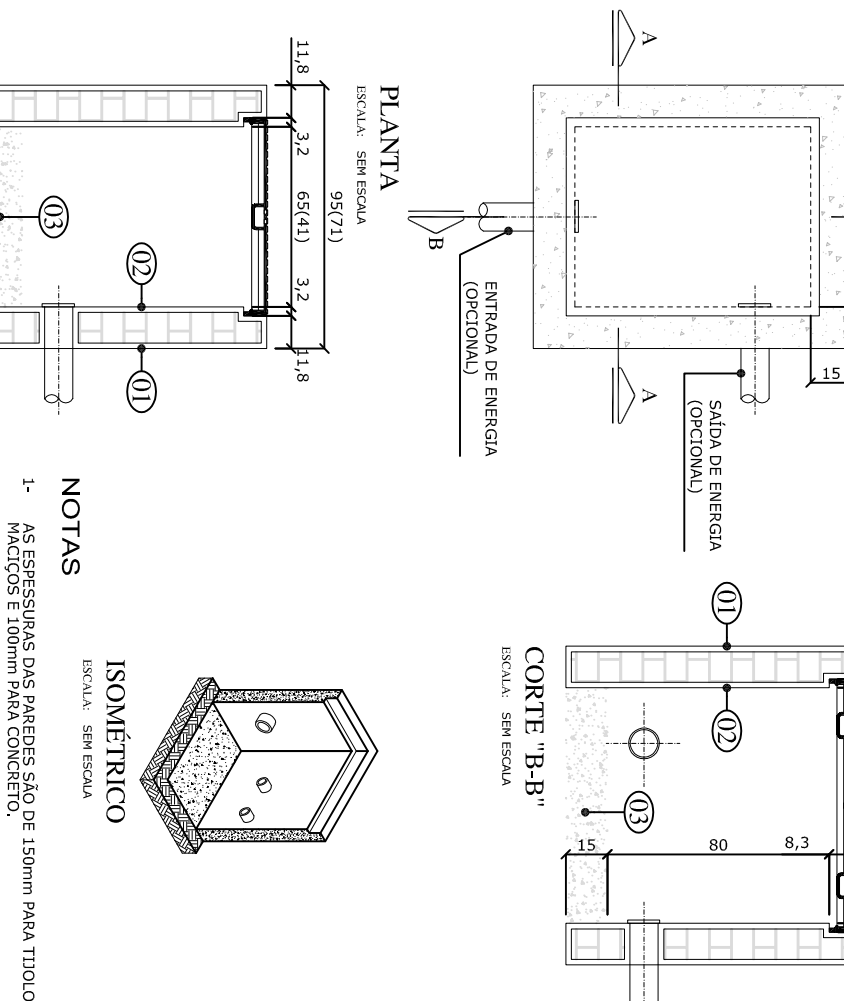

NOTAS

- 1- AS DIMENSÕES DAS TAMPA DE PASSAGEM SÃO DE 100mm PARA TODOS OS LADOS.
- 2- AS DIMENSÕES APRESENTADAS SÃO VALORES MÍNIMOS EXIGIDOS E ESTÃO EXPRESSAS EM CENTÍMETROS.
- 3- DIMENSÕES EM PARÊNTESES REFERENTE A TAMPA 65X11X80

ITEM	UNIDADE	QUNT.	DESCRIÇÃO
01	m²	-	PARQUE EM ALVENARIA OU CONCRETO.
02	m²	-	PARQUE EM ALVENARIA REDONDA.
03	m³	-	BRITA Nº02.

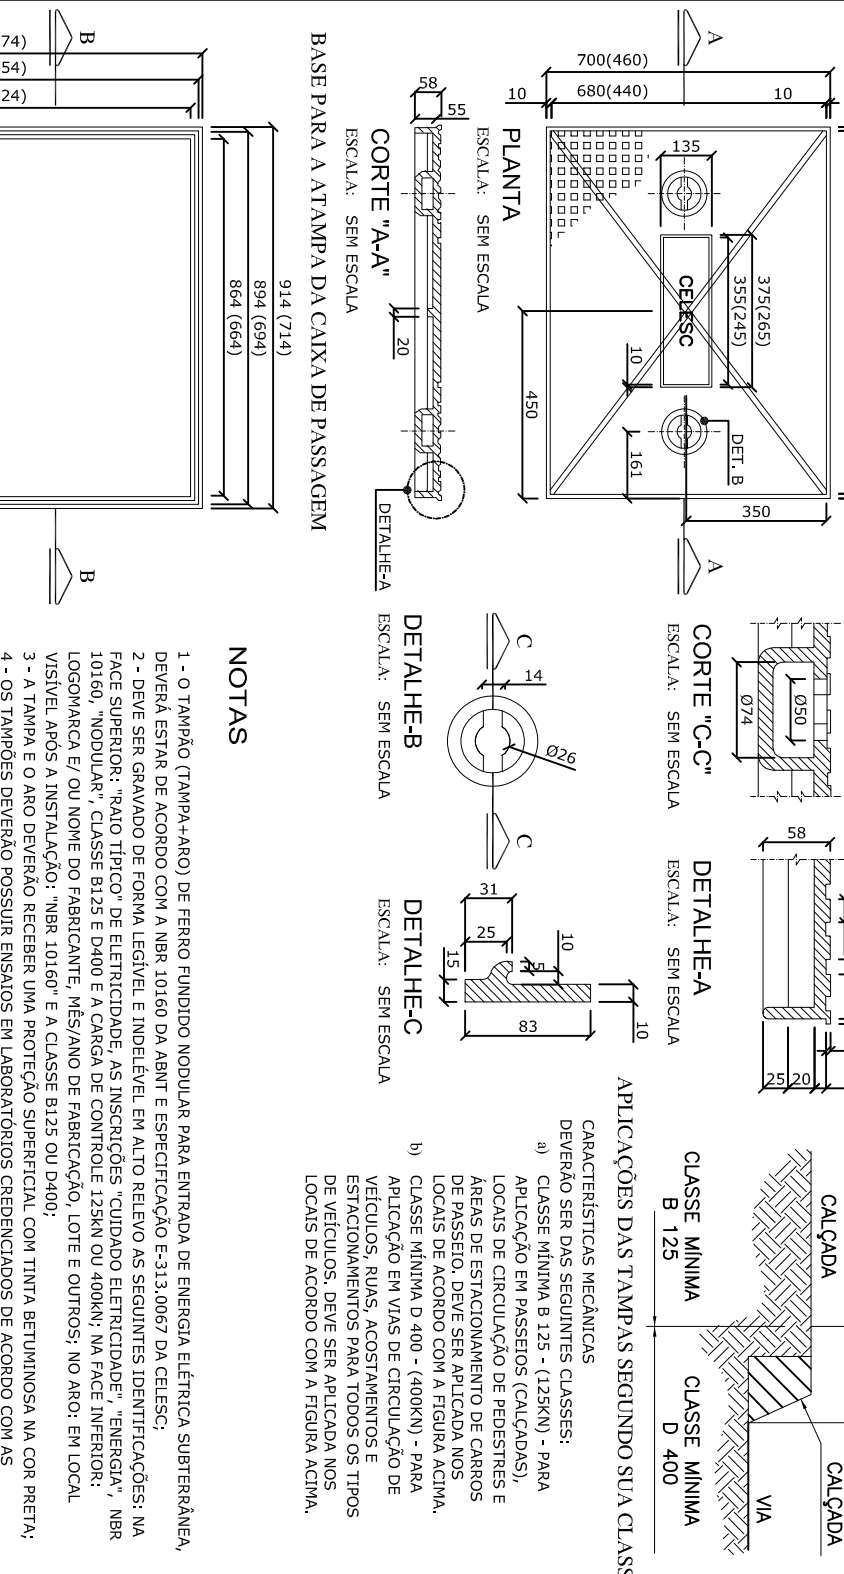


NOTAS

- 1- O TAMPA (TAMPA-ABR) DE FERRO FUNDIDO INDICADA PARA ENTRADA DE ENERGIA ELTTRICA SUBTERRÂNEA, DEVERÁ SER EM ACORDO COM A NBR 10869 DA ABNT E ESPECIFICAÇÃO 6-311309 DA CELESC.
- 2- O TAMPA (TAMPA-ABR) DE FERRO FUNDIDO INDICADA PARA ENTRADA DE ENERGIA ELTTRICA SUBTERRÂNEA, DEVERÁ SER EM ACORDO COM A NBR 10869 DA ABNT E ESPECIFICAÇÃO 6-311309 DA CELESC.
- 3- A TAMPA E O QUADRO DEVERÃO RECEBER UMA PROTEÇÃO SUPERFICIAL COM TINTA BRANCA EM LATA COM PRETA, RESISTENTES A INJURIA DA LUZ.
- 4- O QUADRO DEVERÁ SER PROTEGIDO COM TINTA BRANCA EM LATA COM PRETA, RESISTENTES A INJURIA DA LUZ.
- 5- NÃO PERMITIR A INSCRIÇÃO DE NOME OU LOGOTIPO NA DISTRIBUIÇÃO.
- 6- MEDIDAS EM CENTÍMETROS (CM), QUANDO NÃO INDICADO O CONTRÁRIO.
- 7 - DIMENSÕES EM PARÊNTESES REFERENTE A CAIXA 65X11X80mm

QUANTIDADE DE REQUISITOS	REQUISITO	REQUISITO	REQUISITO	REQUISITO
01	REQUISITO	REQUISITO	REQUISITO	REQUISITO
02	REQUISITO	REQUISITO	REQUISITO	REQUISITO
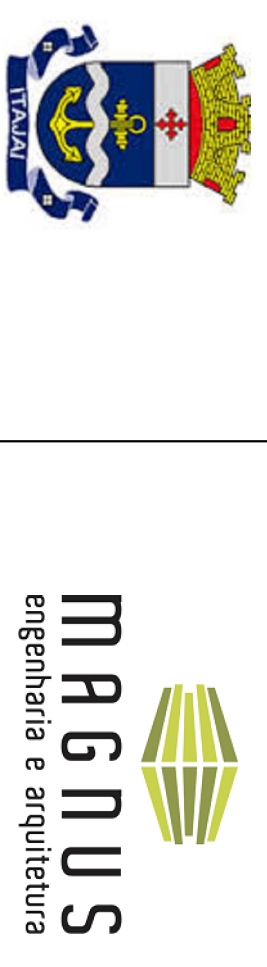

PROPOSTA EMISSA	
EDUCAÇÃO	MUNICÍPIO DE ITAJAI
ENDEREÇO	EDUCACIONAL, ESCOLA BÁSICA MANSUETO TRÊS
	RUA LUIZ ROBERTO CASAS, S/Nº
	SÃO VICENTE - ITAJAÍ/SC
PROJETO	ELÉTRICO - ENTRADA DE ENERGIA
CONTEÚDO	