


DETALHE DA CABINE DE MEDIÇÃO

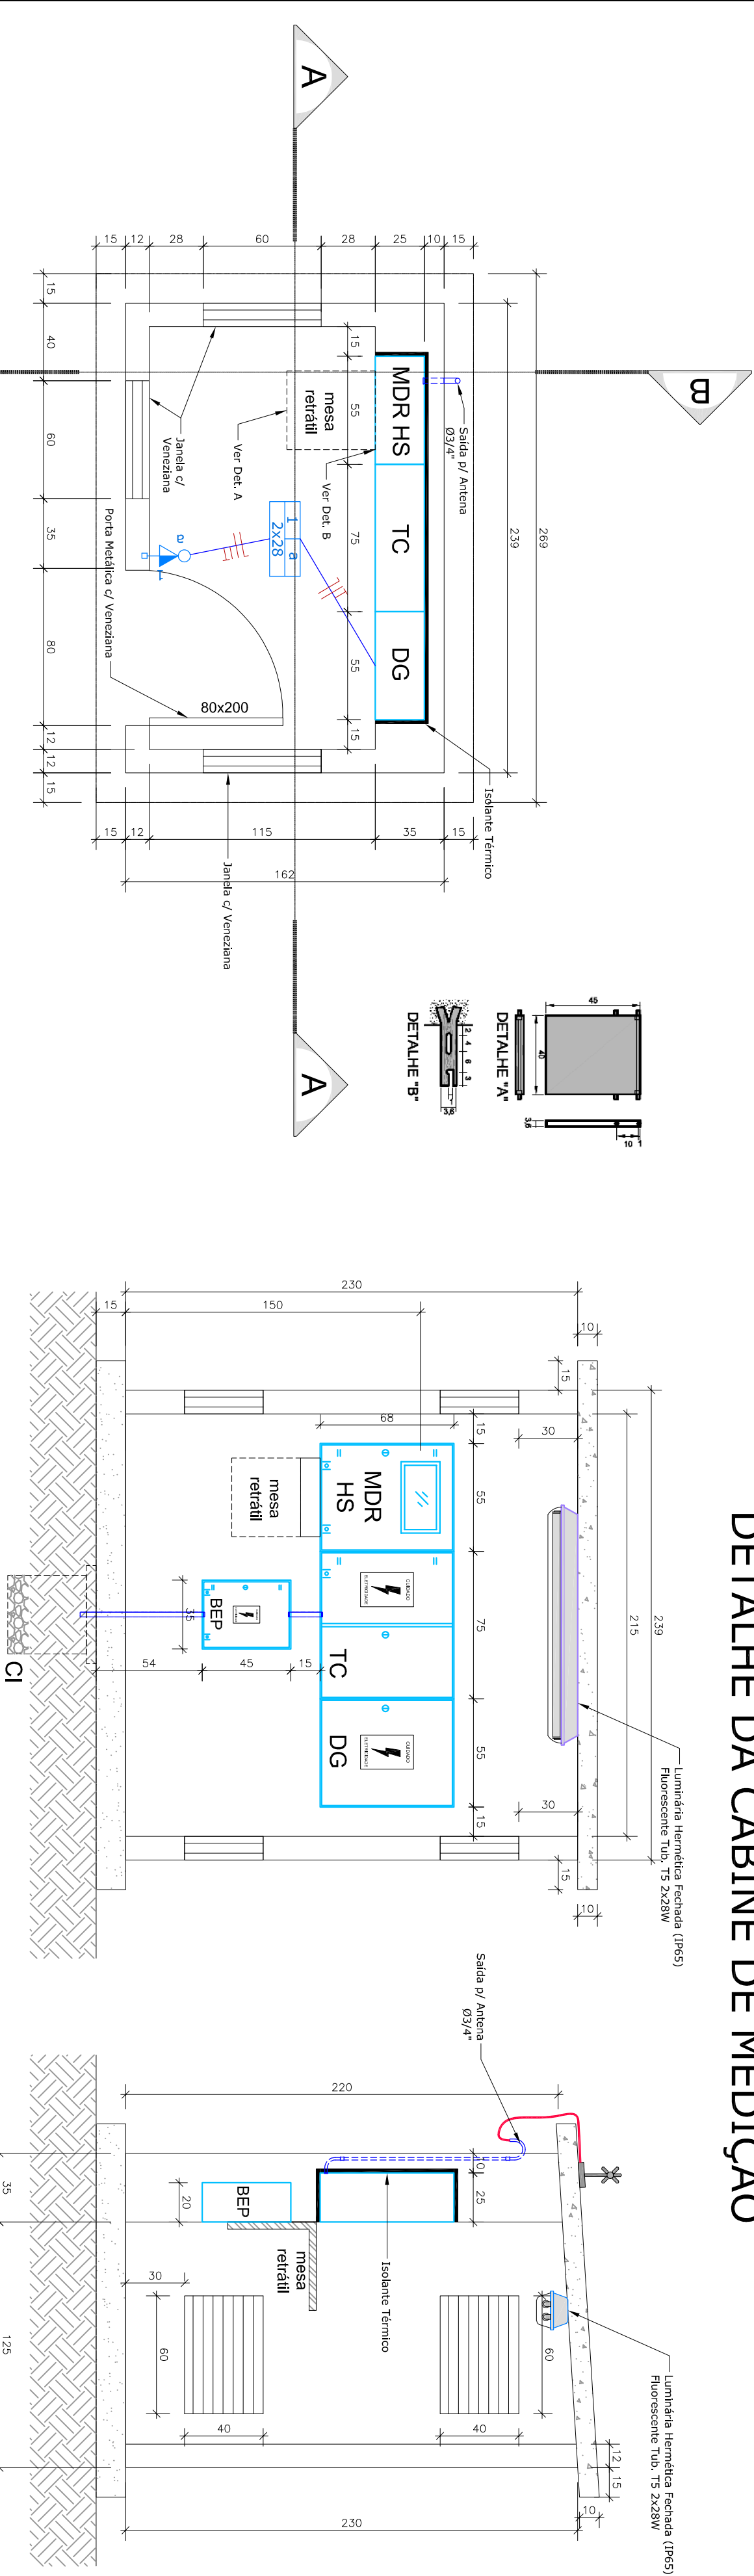

PLANTA BAIXA

Escala | 1/25

CORTE AA

Escala | 1/25


CORTE BB

Escala | 1/25

VISTA FRONTAL


Escala | 1/25

- Notas:
- 1- Porta com fechadura (chave para CELESC) tipo metálica (ferro) galv. a fogo com veneziana total e tela interna de proteção (malha 5mm).
 - 2- Medidas em centímetros (cm).

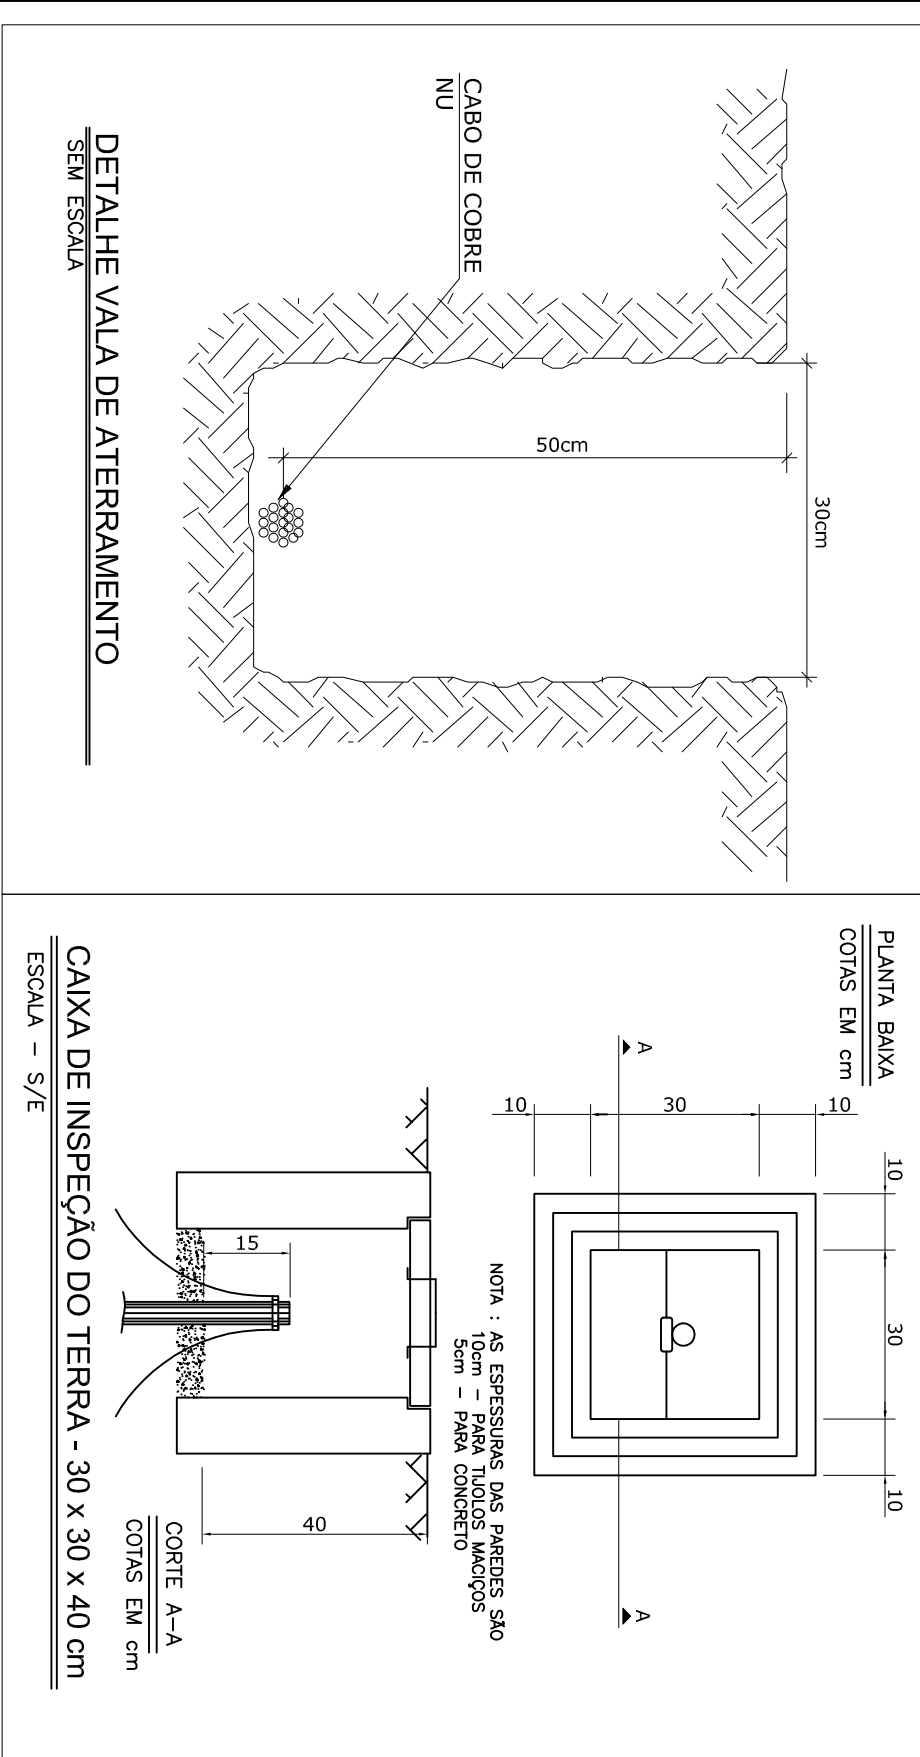

CAIXA DE INSPEÇÃO DO TERRA - 30 x 30 x 40 cm

Escala - s/E

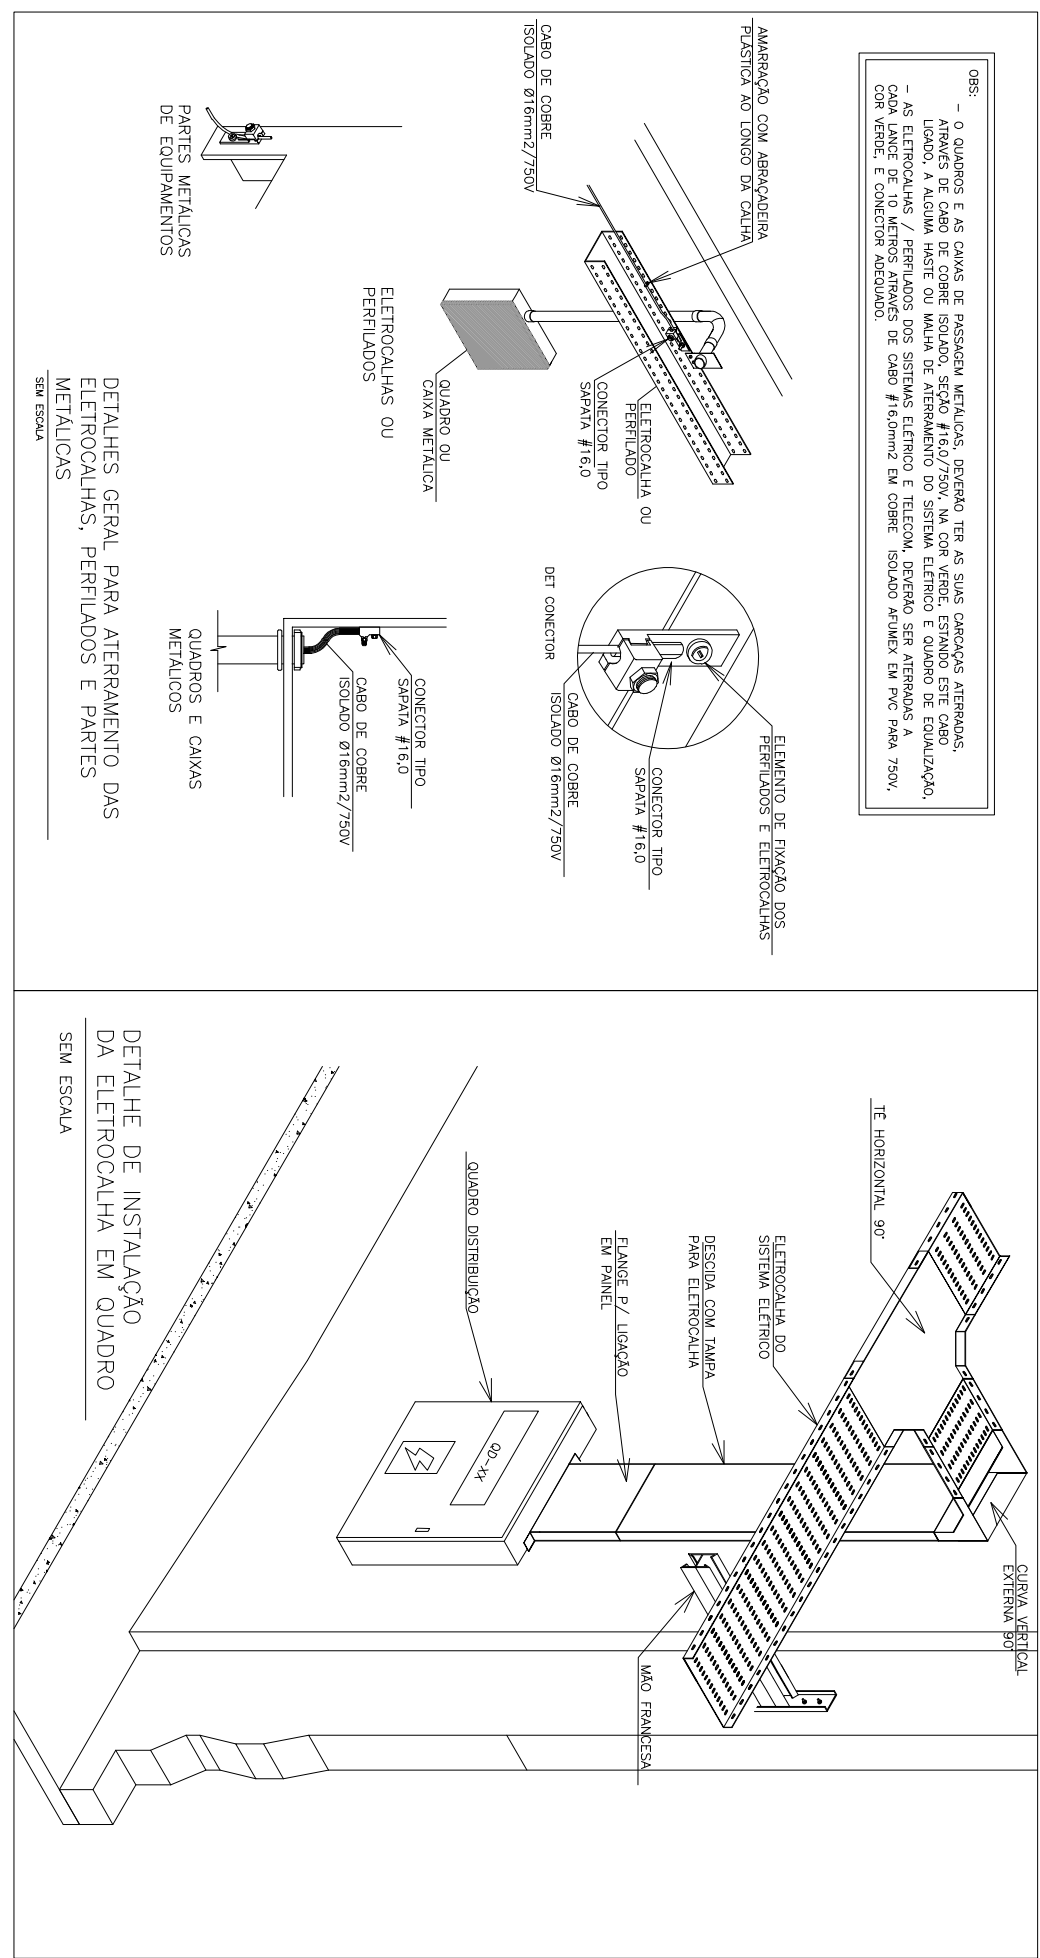

DETALHE DE INSTALAÇÃO DA ELTROCALHA EM QUADRO

SEM ESCALA

DETALHE - TUBULATO SUBTERRÂNEA


SEM ESCALA

DETALHE - CAIXA DE PASSAGEM SUBTERRÂNEA COM TAMPA DE FERRO FUNDIDO

SEM ESCALA

DETALHE - TAMPA DE FERRO FUNDIDO PARA O CELESC


SEM ESCALA

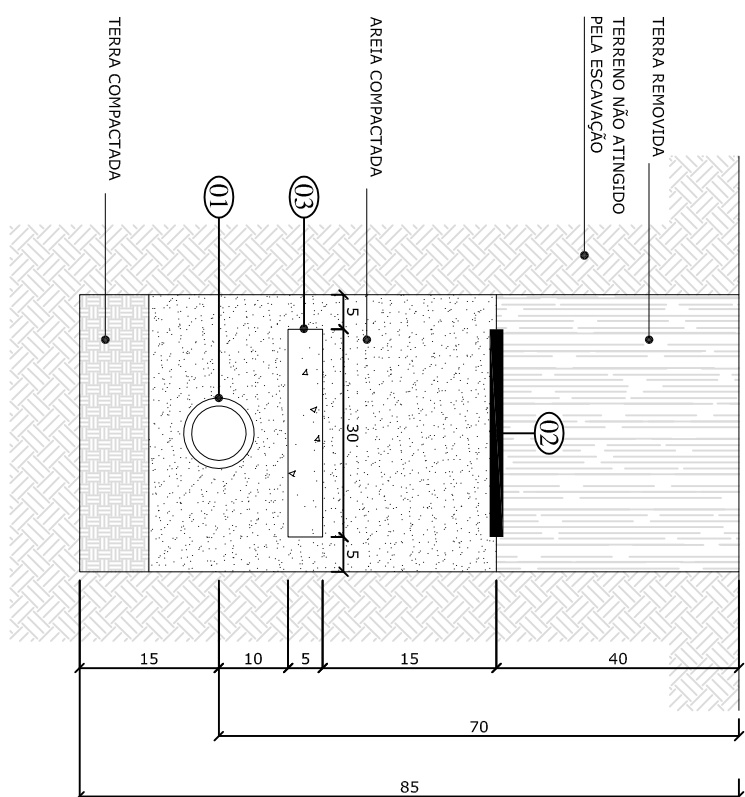

NOTAS

- 1- VER PLANTAS PARA ESPECIFICAÇÃO DO DIÂMETRO DOS ELTROPRODUTOS.
- 2- EM CASO DE NÃO TRAVERSA DE VEÍCULOS, DESCARTAR PLACA DE CONCRETO E A DISTÂNCIA ENTRE O PISO ACABADO E O ELTROPRODUTO PASSA PARA NO MÍN. 30cm.

ITEM	UNIDADE	QUNT.	DESCRIÇÃO
01	m	-	ELTROPRODUTO DE PISO OU PAV. (VER NOTA 1).
02	m	-	FITA DE SANITIZAÇÃO INDICATIVA DE CONDUTORES DE ENERGIA ELTRICA.
03	m	-	PLACA DE CONCRETO PARA PROTEÇÃO DOS ELTROPRODUTOS.

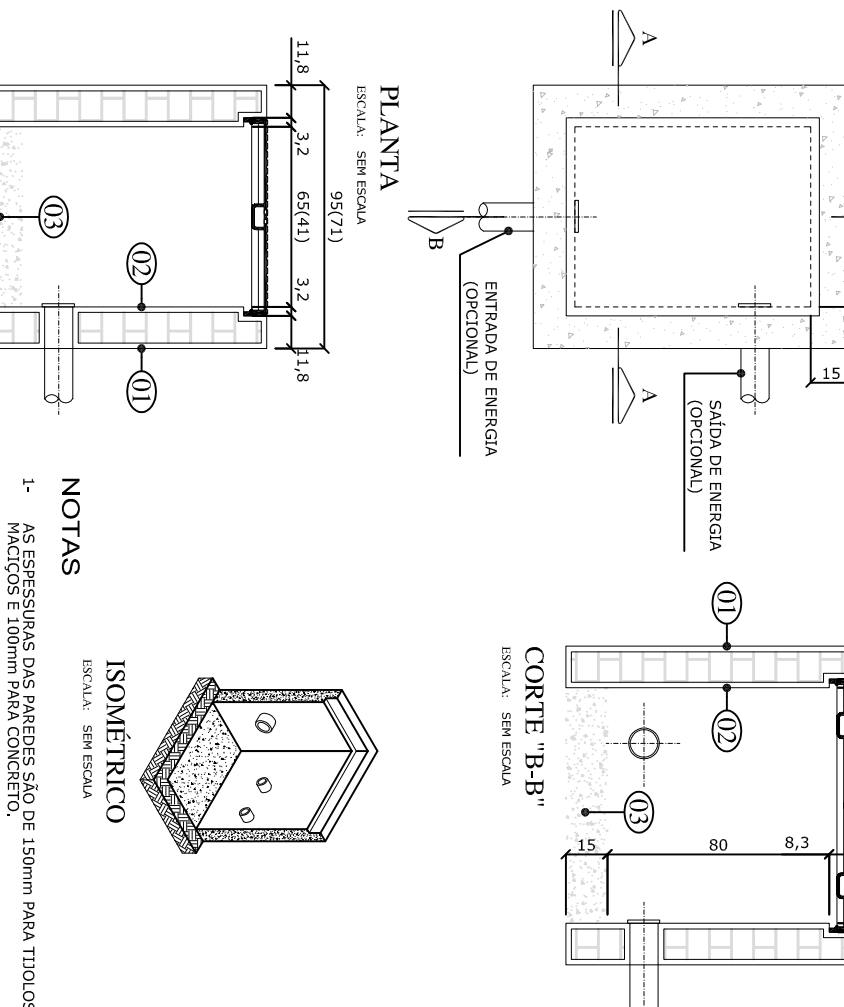

NOTAS

- 1- AS ESPECIFICAÇÕES DOS MATERIAIS SÃO DE 100mm PARA TODOS OS MATERIAIS.
- 2- AS DIMENSÕES APRESENTADAS SÃO VALORES MÍNIMOS EXIGIDOS E ESTÃO EXPRESSAS EM CENTÍMETROS.
- 3- DIMENSÕES EM PARÊNTESES REFERENTE A TAMPA 65X11X80

ITEM	UNIDADE	QUNT.	DESCRIÇÃO
01	m²	-	PARQUE EM ALVENARIA OU CONCRETO.
02	m²	-	PARQUE EM ALVENARIA REDONDA.
03	m³	-	BRITA Nº02.

