

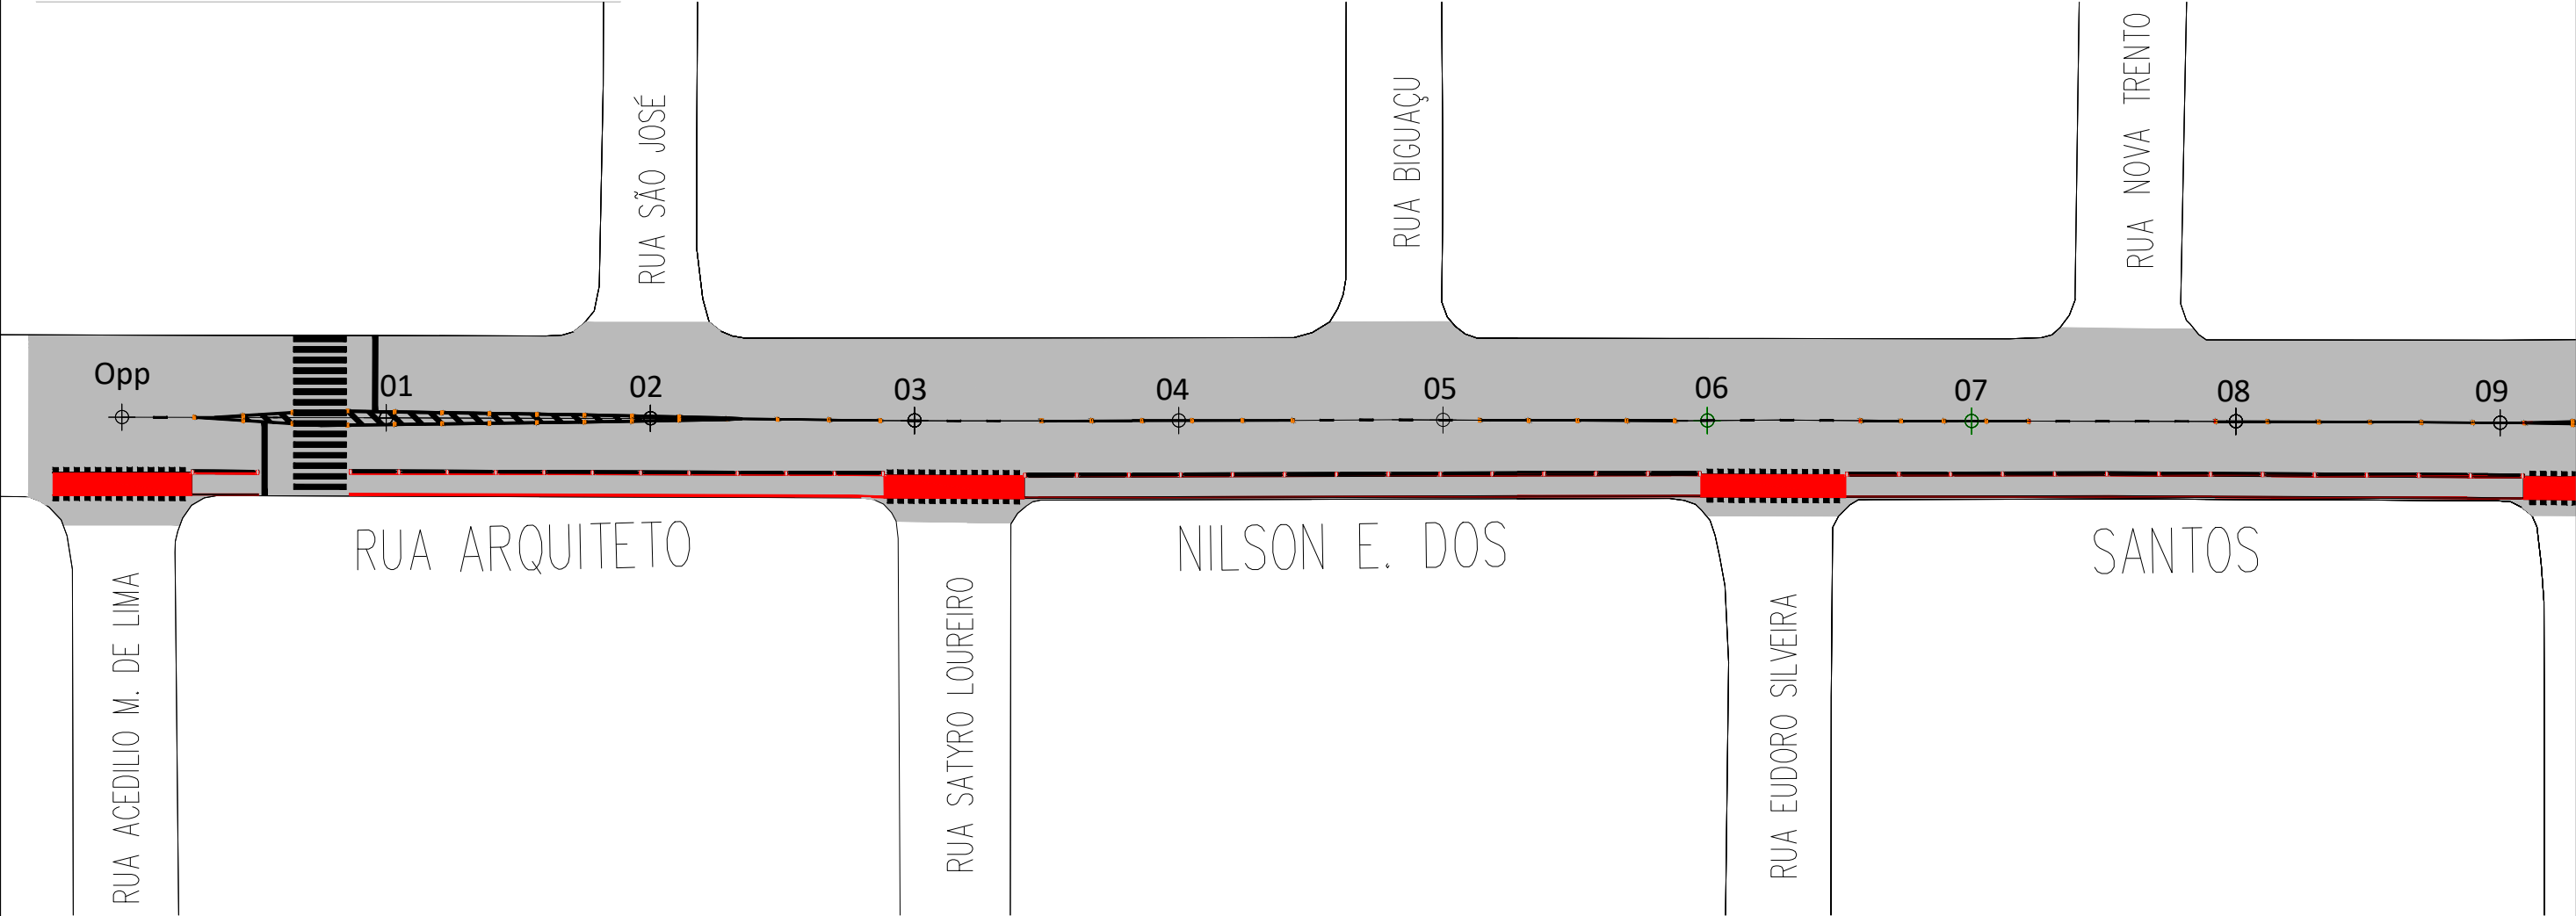
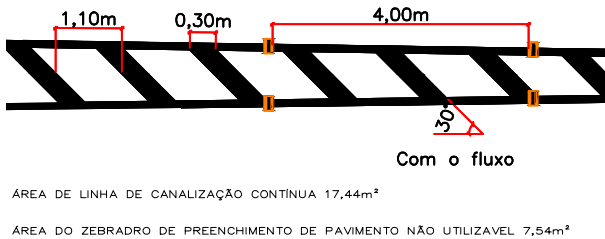


PROJETO SINALIZAÇÃO

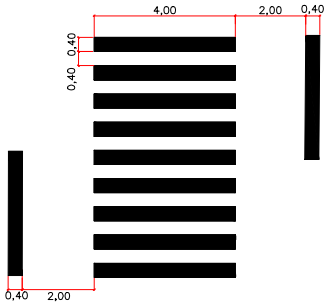

DETALHES DA SINALIZAÇÃO

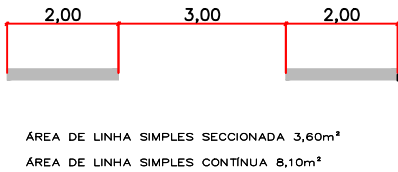

PREFEITURA MUNICIPAL DE ITAJAÍ  
SECRETARIA DE OBRAS E SERVIÇOS MUNICIPAIS

PROJETO PROJETO DE SINALIZAÇÃO		REFERÊNCIA PLANTA BAIXA	
OBRA SINALIZAÇÃO HORIZONTAL		DATA 03/2018	ESCALA 1/500
LOCALIZAÇÃO RUA NILSON EDSON DOS SANTOS –BAIRRO SÃO VICENTE–ITAJAÍ–SC		DESENHO SEOSEM	FOLHA 01/02
ELABORAÇÃO DEPARTAMENTO DE ENGENHARIA DA SECRETARIA DE OBRAS		FORMATO A3	