


PLANTA BAIXA PAVIMENTAÇÃO

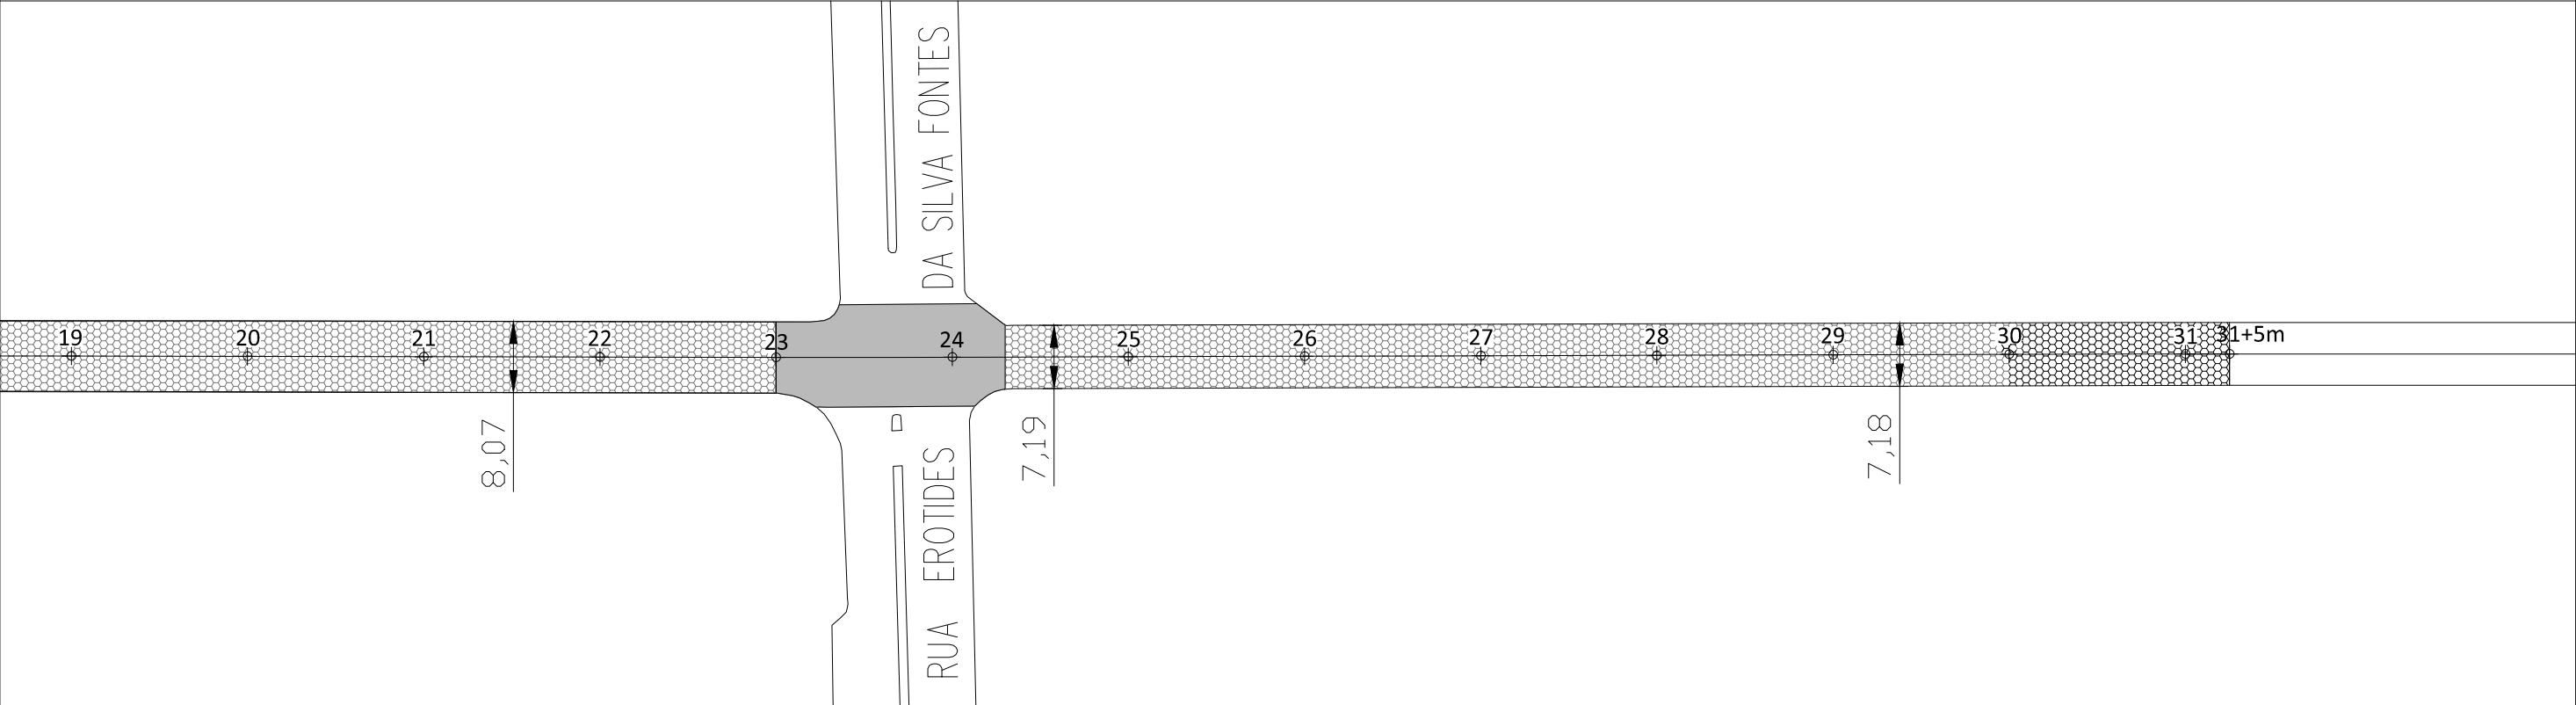

**Legenda**

*Pavimentação Asfáltica*

*Pavimentação em lajota*

QUADRO DE RESUMO REMOÇÃO/RECOMPOSIÇÃO DA PAVIMENTAÇÃO:

Trecho1	Trecho2	Trecho3	Trecho4
Área de Pavim. (lag. media da via= 8,10m): Comprimento do Trecho 8m Trecho Est Opp á Est Opp+8m      64,80m²	Área de Pavim. (lag. media da via= 8,10m): Comprimento do Trecho 452,00m Trecho Est Opp+08m á Est 23      3661,20 m²	Área de Pavim. (lag. media da via= 8,00m): Comprimento do Trecho 26,0m Trecho Est 23 á Est 24+6,0m      208,00m²	Área de Pavim. (lag. media da via= 7,20m): Comprimento do Trecho 139,0m Trecho Est 24+6,0m á Est 31+5m      1000,80m²

**PREFEITURA MUNICIPAL DE ITAJAÍ**  
SECRETARIA DE OBRAS E SERVIÇOS MUNICIPAIS

PROJETO DRENAGEM PLUVIAL		REFERENCIA PROJETO DE PAVIMENTAÇÃO	
OBRA EXECUÇÃO DE GALERIA PLUVIAL NA RUA SATYRO LOUREIRO	DATA 03/2018	ESCALA 1/750	
LOCALIZAÇÃO RUA SATYRO LOUREIRO – BAIRRO SÃO VICENTE – ITAJAÍ – SC	DESENHO SEOSEM	FOLHA 02/03	
ELABORAÇÃO DEPARTAMENTO DE ENGENHARIA DA SECRETARIA DE OBRAS		FORMATO A3	