



PROJETO DE DRENAGEM

TRECHO 01

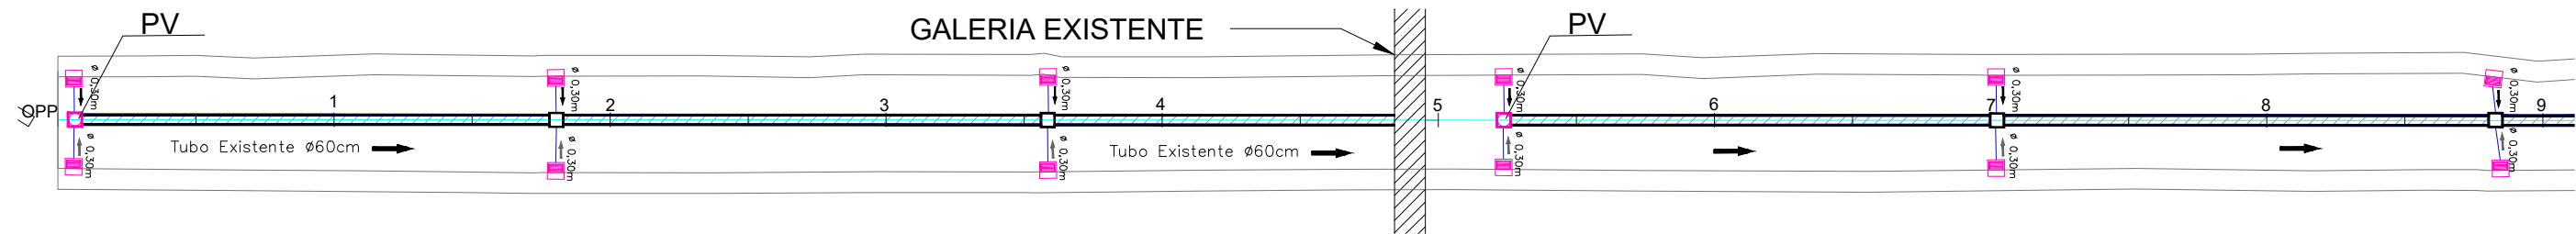

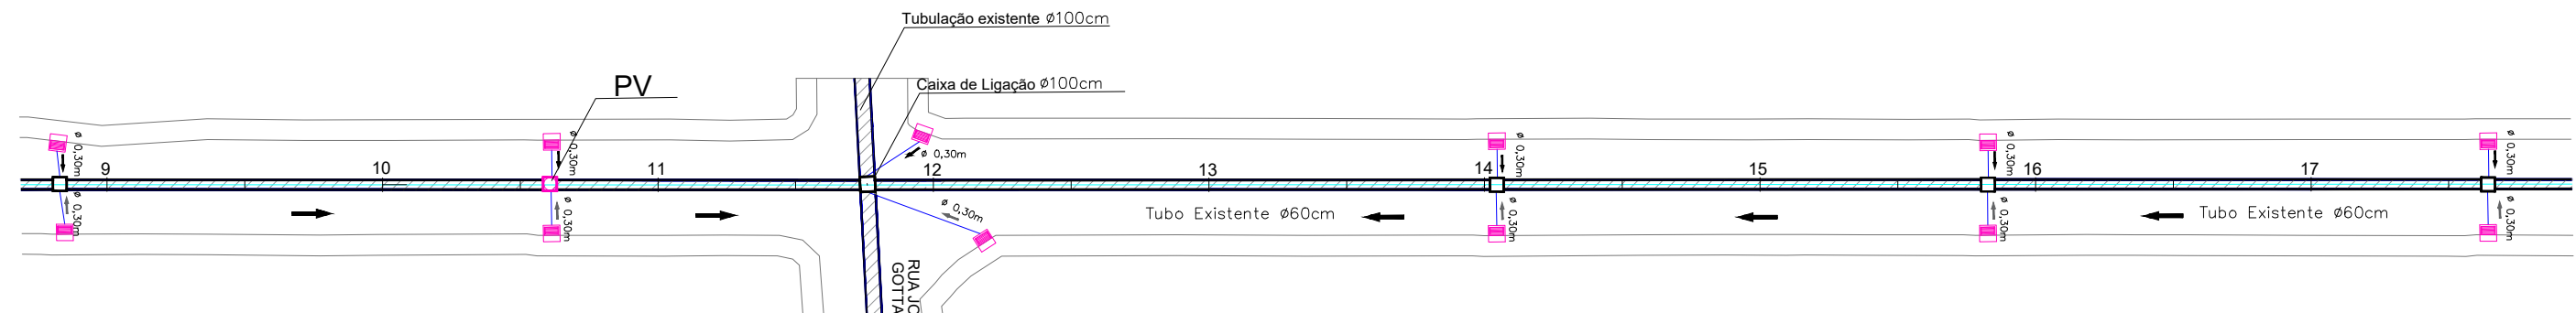



TRECHO 02



* A tubulação central de drenagem de Ø60cm já é existente no local

LEGENDA:

-  BOCAS DE LOBO PROJETADAS
-  POÇO DE VISITA – PVI 02
-  CAIXAS DE LIGAÇÃO PROJETADAS
-  TUBULAÇÃO EXISTENTE
-  TUBULAÇÃO PROJETADA Ø30cm
-  ESTACAS



PREFEITURA MUNICIPAL DE ITAJAÍ
SECRETARIA DE OBRAS E SERVIÇOS MUNICIPAIS

PROJETO DRENAGEM PLUVIAL		OBRA RUA JOÃO MAESTRI	
REFERENCIA PLANTA BAIXA – DRENAGEM		DATA JAN/2019	ESCALA 1: 500
LOCALIZAÇÃO RUA JOÃO MAESTRI – ESPINHEIROS		DESENHO SEOSEM	FOLHA 01/05
ELABORAÇÃO DEPARTAMENTO DE ENGENHARIA DA SECRETARIA DE OBRAS		FORMATO A3	