



PROJETO DE PAVIMENTAÇÃO


TRECHO 01

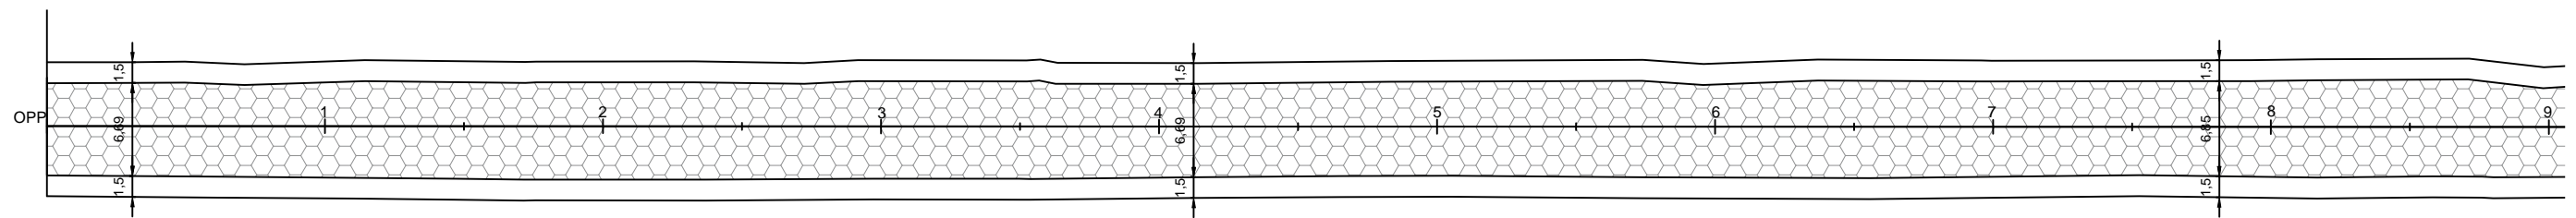


TRECHO 02

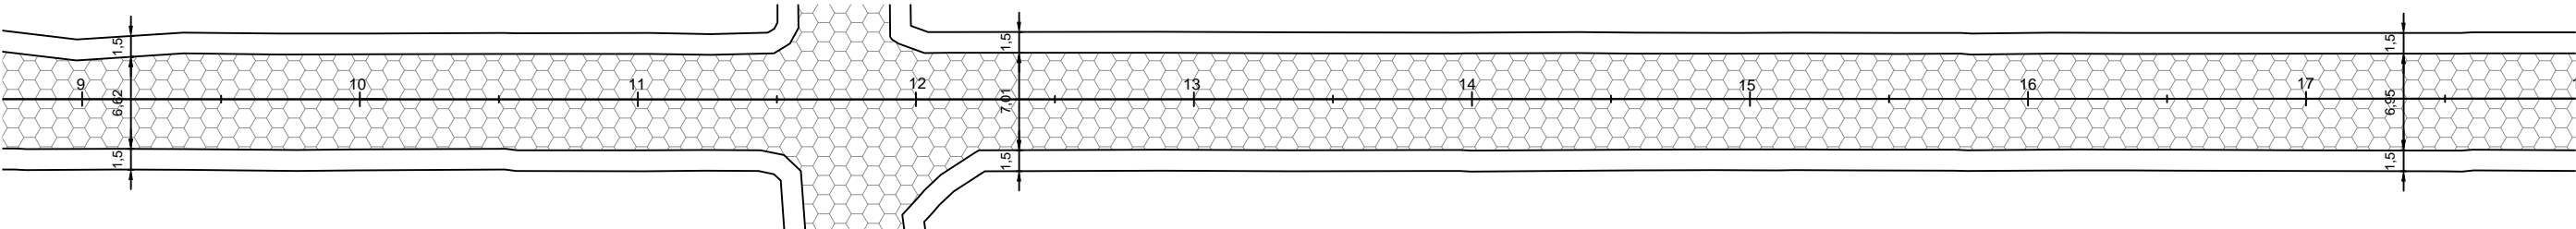

TRECHO 03

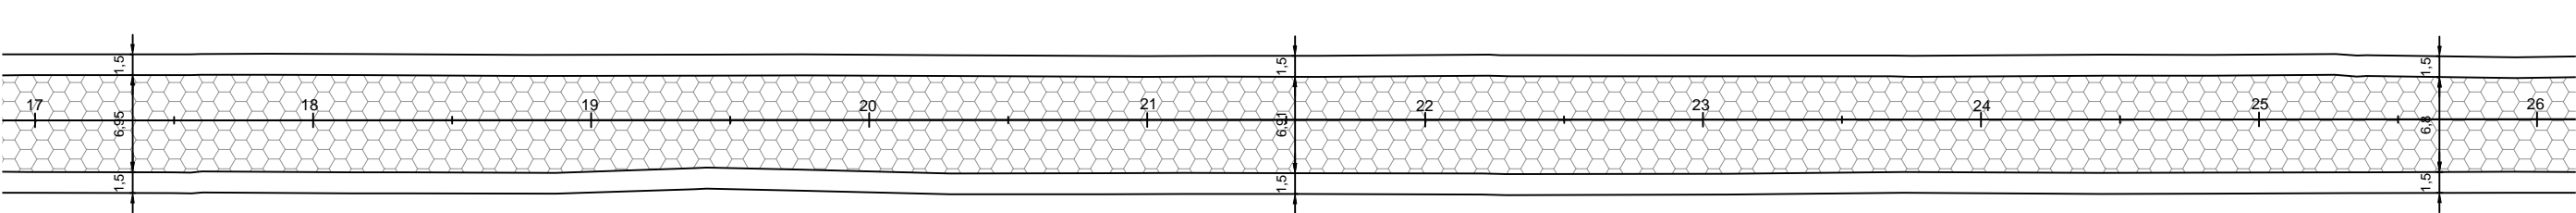

TRECHO 04

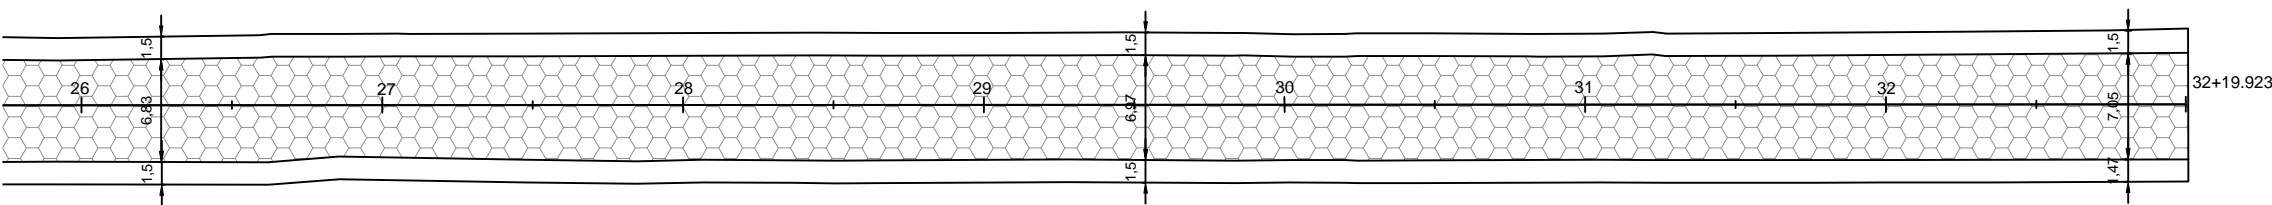

LEGENDA:

 LAJOTA SEXTAVADA

TRECHO 01:
Est. OPP à est. 9+0,0m
Comprimento: 180m
Largura média: 6,85m
Área: 1.233,96m²

TRECHO 02:
Est. 9+0,0m à est. 17+10m
Comprimento: 170m
Largura média: 6,90m
Área: 1.276,18m²

TRECHO 03:
Est. 17+10m à est. 26+0,0m
Comprimento: 170m
Largura média: 6,91m
Área: 1.174,55m²

TRECHO 04:
Est. 26+0,0m à est. 32+19,92m
Comprimento: 139,92m
Largura média: 6,92m
Área: 968,20m²



PREFEITURA MUNICIPAL DE ITAJAÍ
SECRETARIA DE OBRAS E SERVIÇOS MUNICIPAIS

PROJETO PAVIMENTAÇÃO EM LAJOTA SEXTAVADA		OBRA RUA JOÃO MAESTRI	
REFERENCIA PLANTA BAIXA — PAVIMENTAÇÃO	DATA JAN/2019	ESCALA 1: 500	
LOCALIZAÇÃO RUA JOÃO MAESTRI — ESPINHEIROS	DESENHO SEOSEM	FOLHA 01/02	
ELABORAÇÃO DEPARTAMENTO DE ENGENHARIA DA SECRETARIA DE OBRAS	FORMATO A3		