



PROJETO DE DRENAGEM

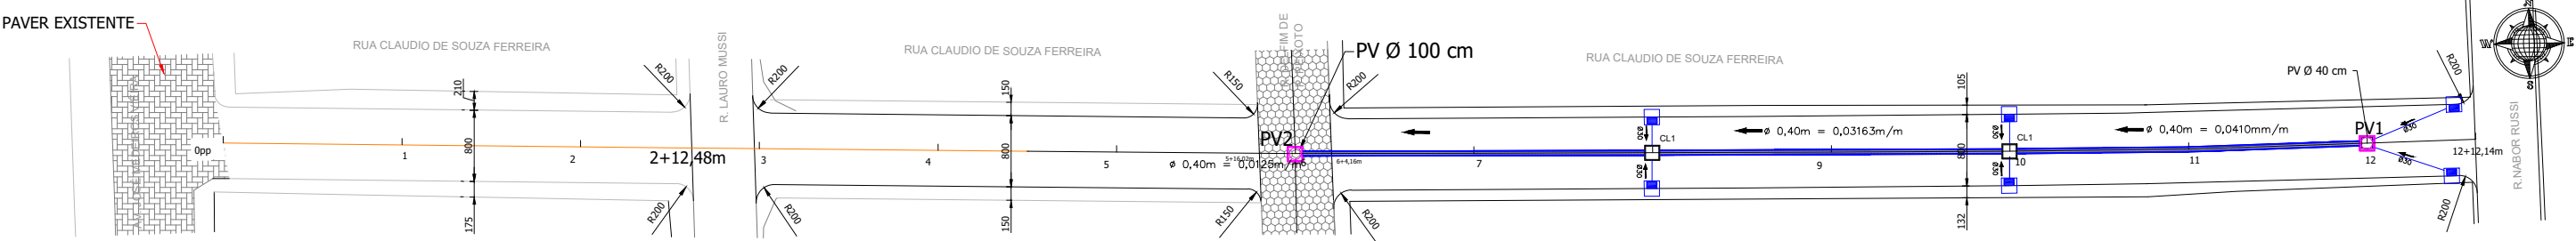

PLANTA BAIXA DE DRENAGEM E GEOMÉTRICA

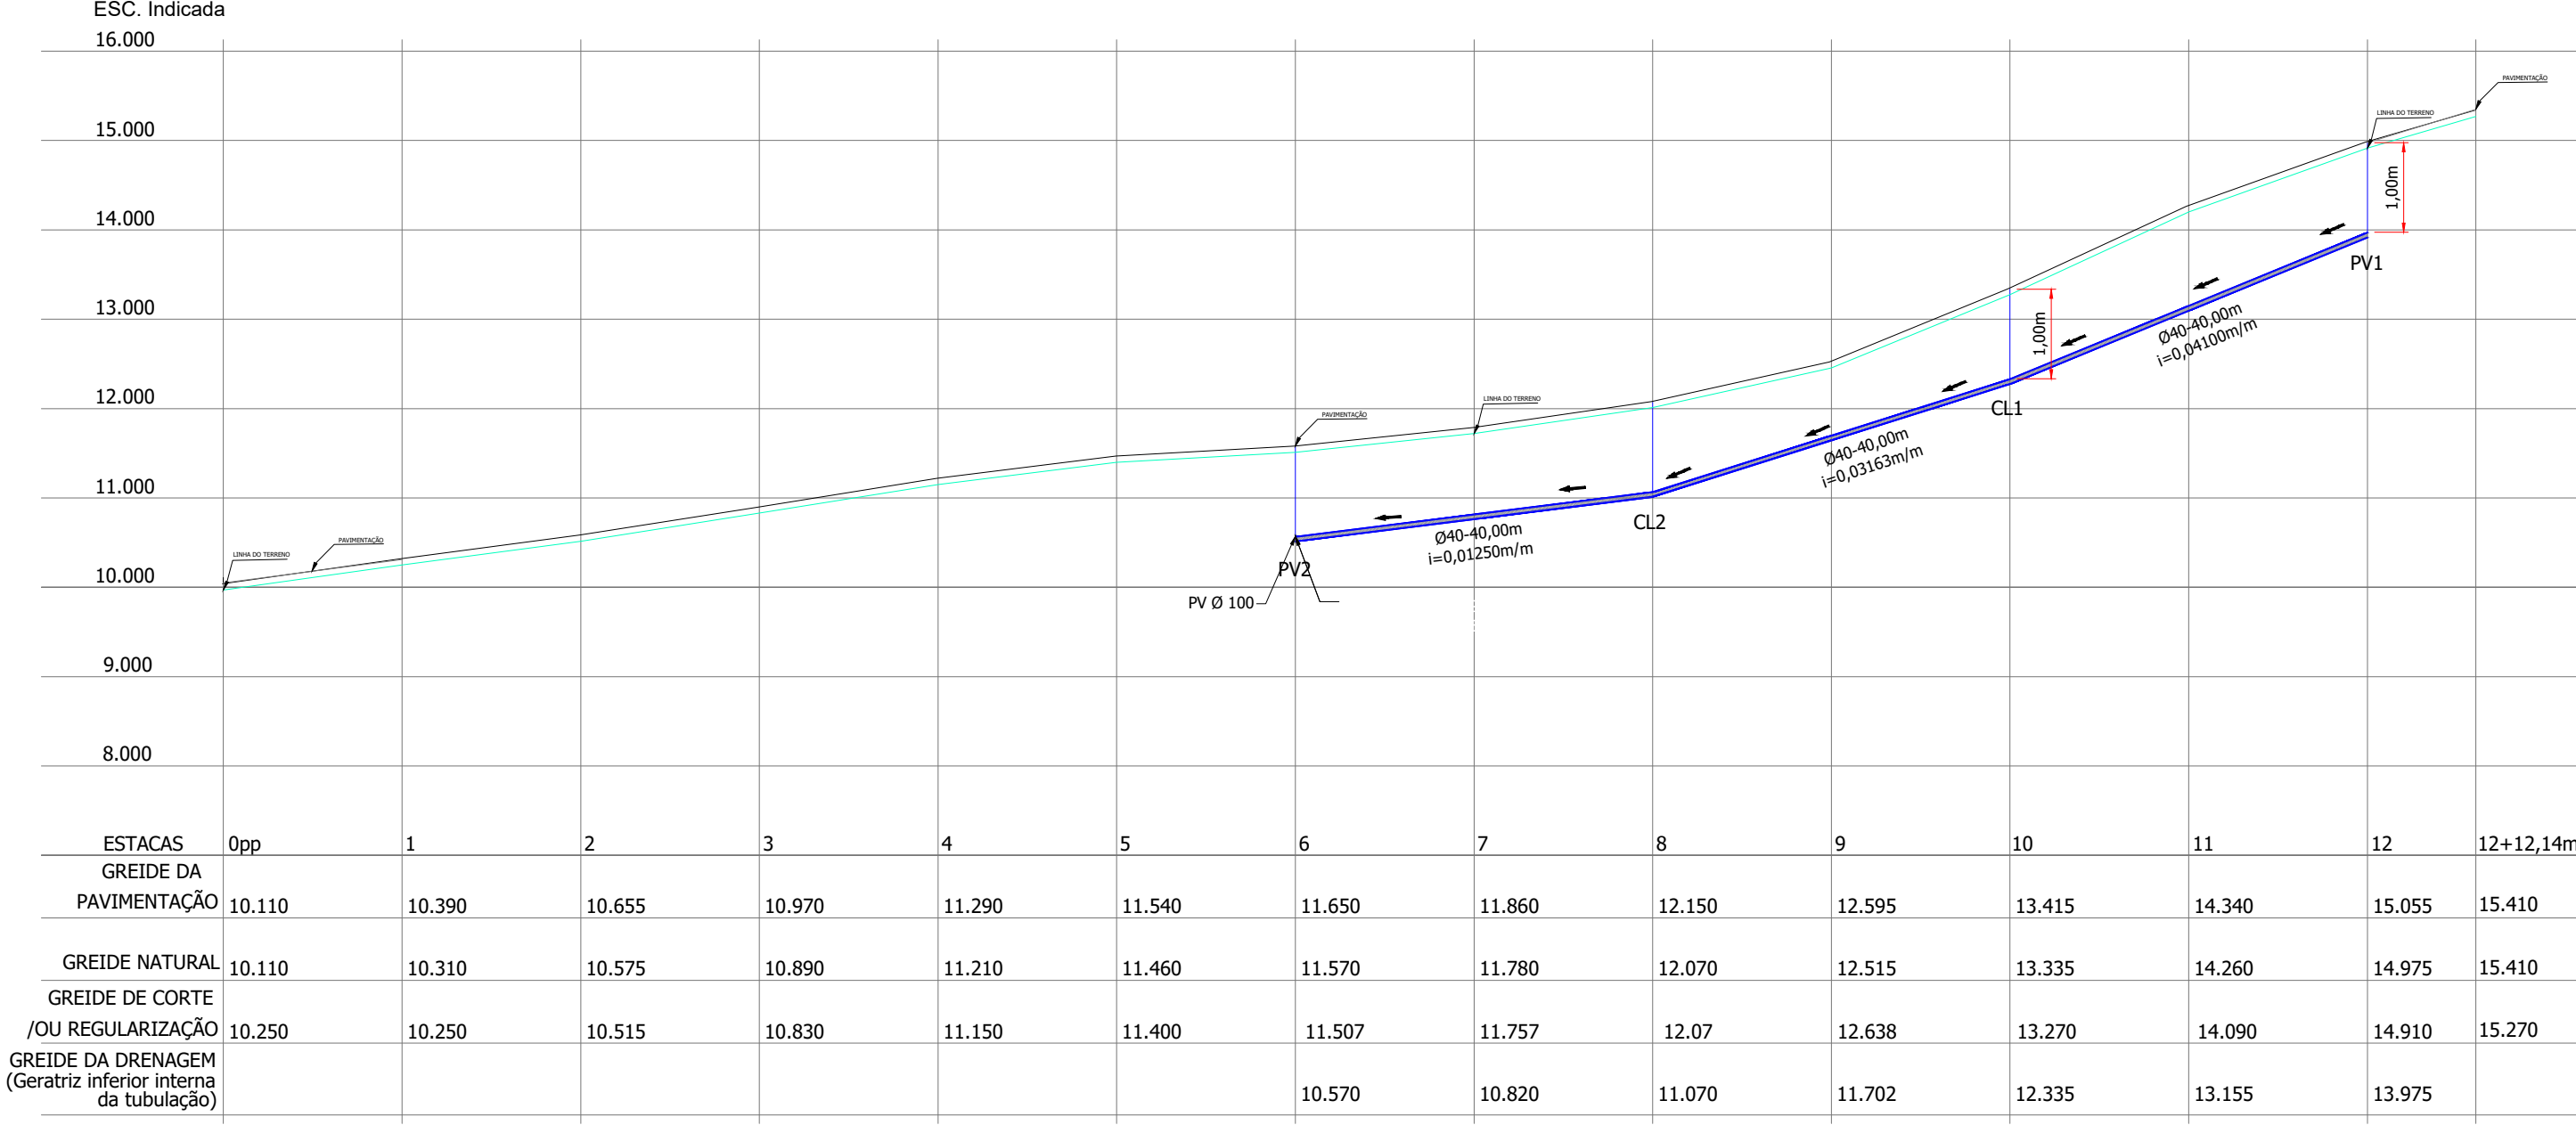

LEGENDA

- Greide / Limite Pavimentação / Linha de Meio-Fio
- Greide Natural
- Greide de Corte e / ou regularização
- Coxim de areia
- Estacas - (de 20 em 20 metros)
- Boca de Lobo à executar
- Poço de Visita à executar
- Caixa de Ligação à executar

NOTAS:

- TODAS AS LIGAÇÕES DE BOCAS DE LOBO SERÃO COM Ø30;
- TODAS AS OBRAS DE DRENAGEM PLUVIAL SERÃO EXECUTADAS DENTRO DA FAIXA DE DOMÍNIO DA VIA PÚBLICA.

ESTATÍSTICA	
RUA CLAUDIO DE SOUZA FERREIRA	
Extensão da Pavimentação	237,14m
Largura da Pavimentação em Paver	8,00m
Área da Pavimentação em Paver (pista)	1.904,00m2
Área da Pavimentação em Paver (passeios)	331,00m2
Área do piso tátil direcional	152,50 m2
Área do piso tátil de alerta	6,60m2
Regularização do Passeio - Material de 1ª Categoria	65,00m2
Extensão do Meio Fio externo	471,00m
Extensão do Meio Fio interno	231,00m
Extensão da Drenagem	120,00m



PREFEITURA MUNICIPAL DE ITAJAÍ
SECRETARIA DE OBRAS E SERVIÇOS MUNICIPAIS

PROJETO		OBRAS		
PROJETO DE DRENAGEM PLUVIAL		RUA CLAUDIO DE SOUZA FERREIRA		
REFERENCIA		PLANTA BAIXA E PERFIL LONGITUDINAL		DATA JAN/2019
LOCALIZAÇÃO		RUA CLAUDIO DE SOUZA FERREIRA – PRAIA BRAVA		DESENHO SEOSEM
ELABORAÇÃO		DEPARTAMENTO DE ENGENHARIA DA SECRETARIA DE OBRAS		FORMATO A3
				ESCALA 1/750
				FOLHA 01/04