



Planta Baixa - LAYOUT GABINETE  
Escala 1/200


Recepção Gabinete  
Sala Chefe de Gabinete

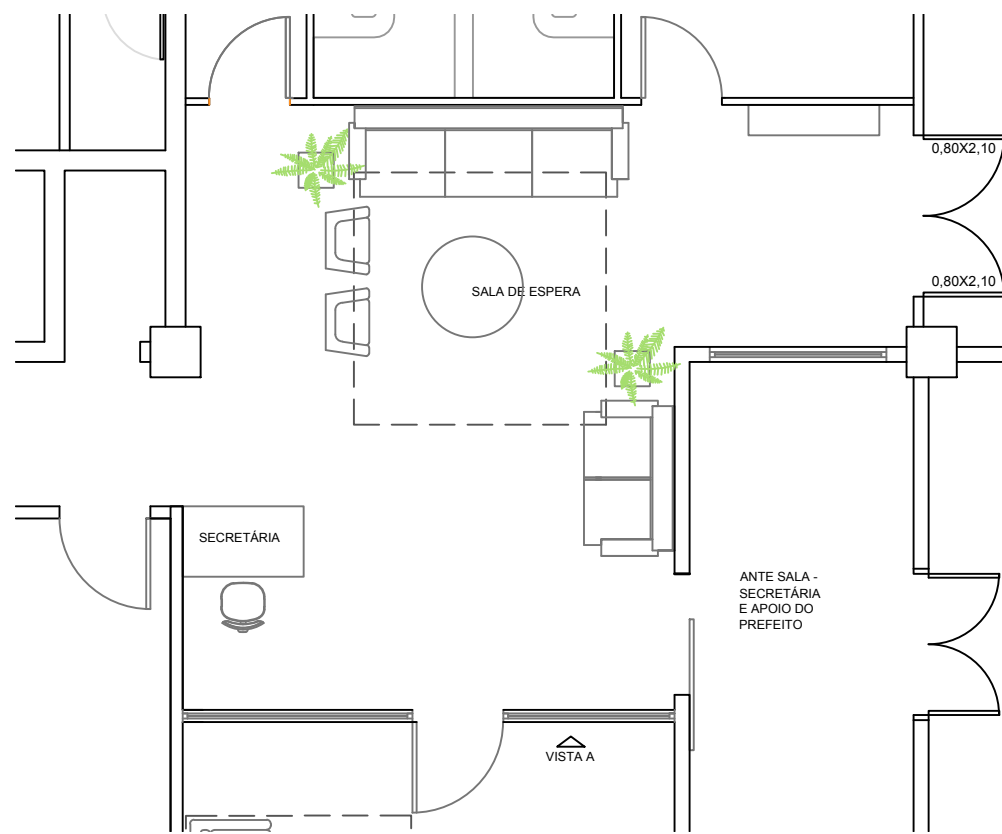

Planta Baixa - LAYOUT RECEPÇÃO GABINETE  
Escala 1/75

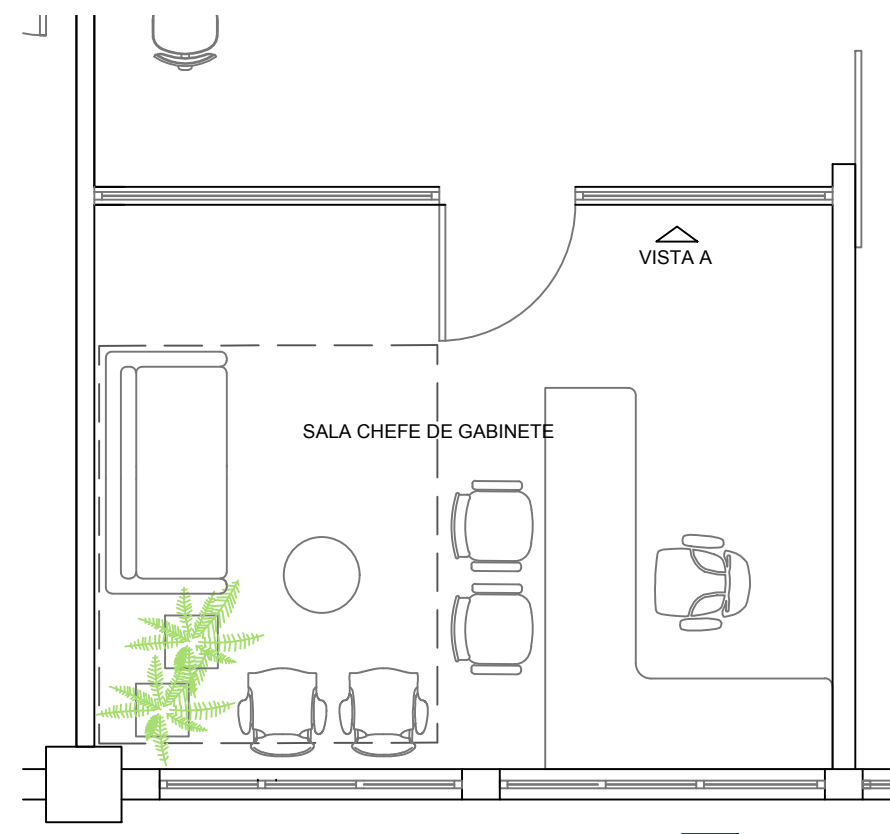

Planta Baixa - LAYOUT SALA CHEFE DE GABINETE  
Escala 1/50

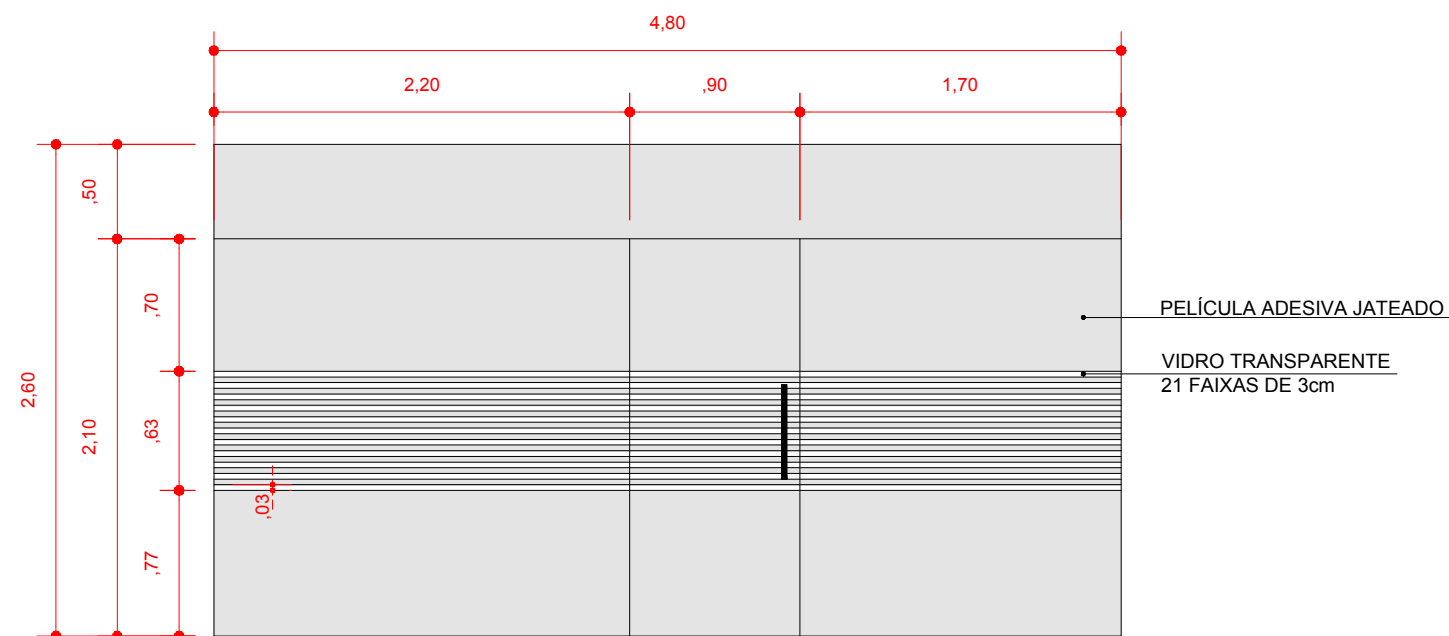

Vista A - Divisória de Vidro  
S/Escala

Arq. Beth Hogla de Melo  
CAU/SC A 131860-8