


PLANTA BAIXA PAVIMENTO TÉRREO
Escala | 1/75

ACABAMENTOS	
PISO	<input type="checkbox"/>
01	PISO CERÂMICO 45X45CM DE ALTA RESISTÊNCIA, COR LOFT WHITE, PEI 4 OU SUPERIOR;
02	PISO CIMENTO QUEIMADO PIGMENTADO
03	PISO CERÂMICO 45X45CM DE ALTA RESISTÊNCIA, COR LOFT WHITE, PEI 4 OU SUPERIOR, ANTIDERRAPANTE
04	GRAMA ESMERALDA
07	PINTURA EPÓXI PREMIUM
10	AREIA
PAREDE	
	PINTURA COM TINTA ACRÍLICA FOSCA BRANCO NEVE
	AZULEJO CERÂMICO 33X45CM, COR LOFT WHITE
	PASTILHA CERÂMICA 10X10 ATÉ 1,2, ACIMA PINTADA COM TINTA ACRÍLICA FOSCA BRANCO NEVE
TETO	
	FORRO MINERAL 62X62
	FORRO DE PVC 20X600CM
	FORRO DE GESSO ACARTONADO
	PINTURA TINTA ACRÍLICA FOSCA
LEGENDA	
	PAREDE A CONSTRUIR
	PAREDE A DEMOLIR
	PAREDE EXISTENTE
NOTA	
- REMOÇÃO DE TODO O PISO ATUAL EXISTENTE; - REMOÇÃO DAS LOUÇAS EXISTENTES SEM REAPROVEITAMENTO DAS MESMAS;	

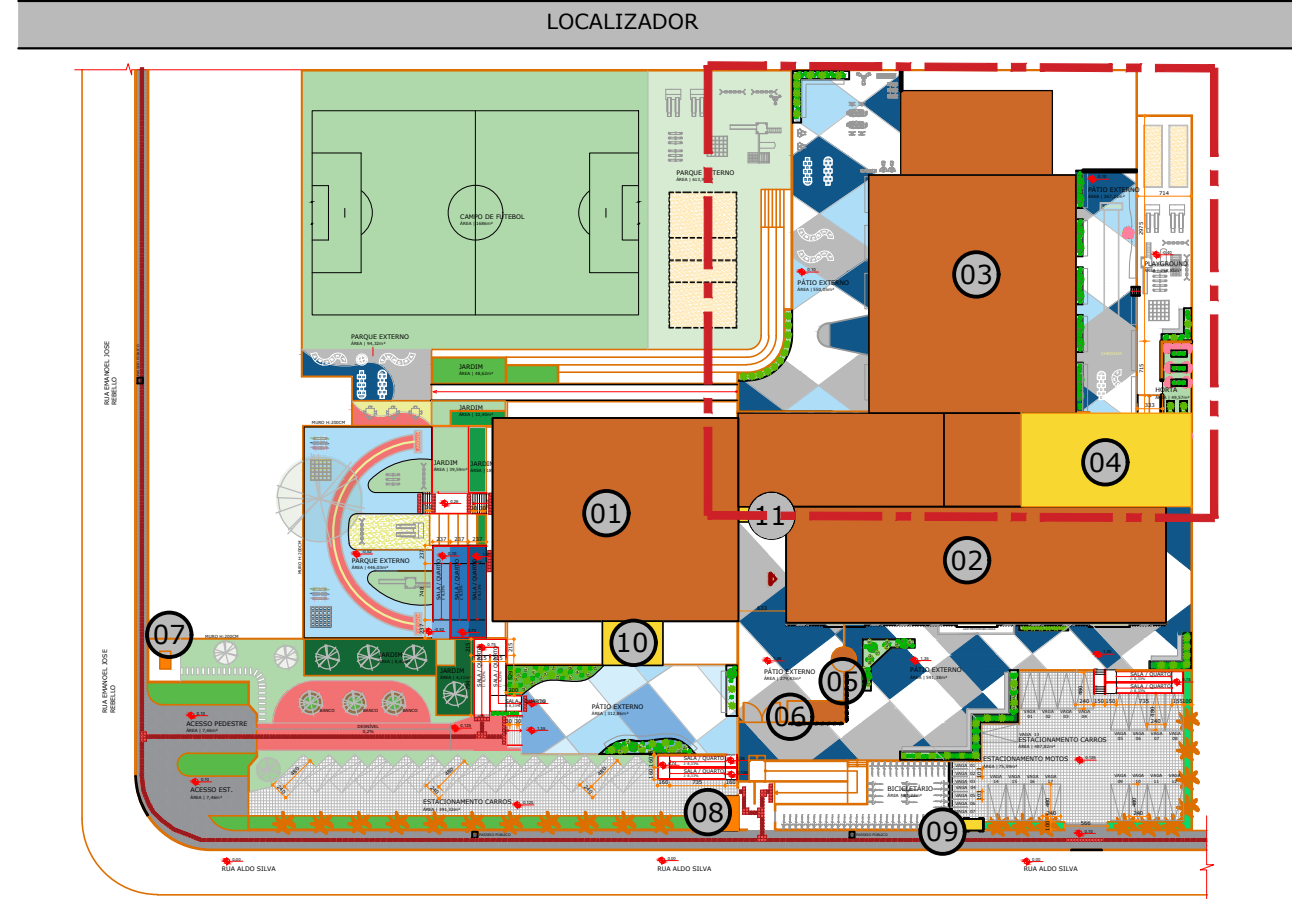

QUADRO DE REVISÕES			
REVISÃO	DESCRIÇÃO	DATA	DESENHO
001	EMISSÃO INICIAL	20/08/2018	MATHEUS
002	REVISÃO CONFORME SOLICITAÇÕES	01/09/2019	ANA LÍDIA

APROVAÇÕES

PROPRIETÁRIO

MUNICÍPIO DE ITAJAÍ

RESPONSÁVEL TÉCNICO

ROBSON CARLOS SANTOS
CREA/SC: 062955-8

PROPRIETÁRIO

MUNICÍPIO DE ITAJAÍ

EDIFICAÇÃO

CENTRO DE EDUCAÇÃO PROFESSOR CACILDO ROMAGNANI

ENDEREÇO

RUA EMANOEL JOSÉ REBELLO, 60
CIDADE NOVA | ITAJAÍ/SC

PROJETO

ARQUITETÔNICO

CONTEÚDO

DEMOLIR | TÉRREO C.E. PROF CACILDO ROMAGNANI PARTE 02

ARQUIVO

0651-ARQ-EX-003-DemoliçãoTérreoRomagnaniParte02-R01

ETAPA

EXECUTIVO

INDICADA

ARQ-003

MAGNUS PROJETOS CONSTRUÇÕES E REPRESENTAÇÕES COMERCIAIS LTDA | CREA 088683-1 | CAU 18198-6 | CNPJ 09.549.705/0001-37
Rua Lauro Müller, 833 | Sala 02 - Fazenda | CEP 88301-401 - ITAJAÍ/SC Fone: (47) 3349-9330 / 3348-5561 | magnus@magnusengenharia.com.br