

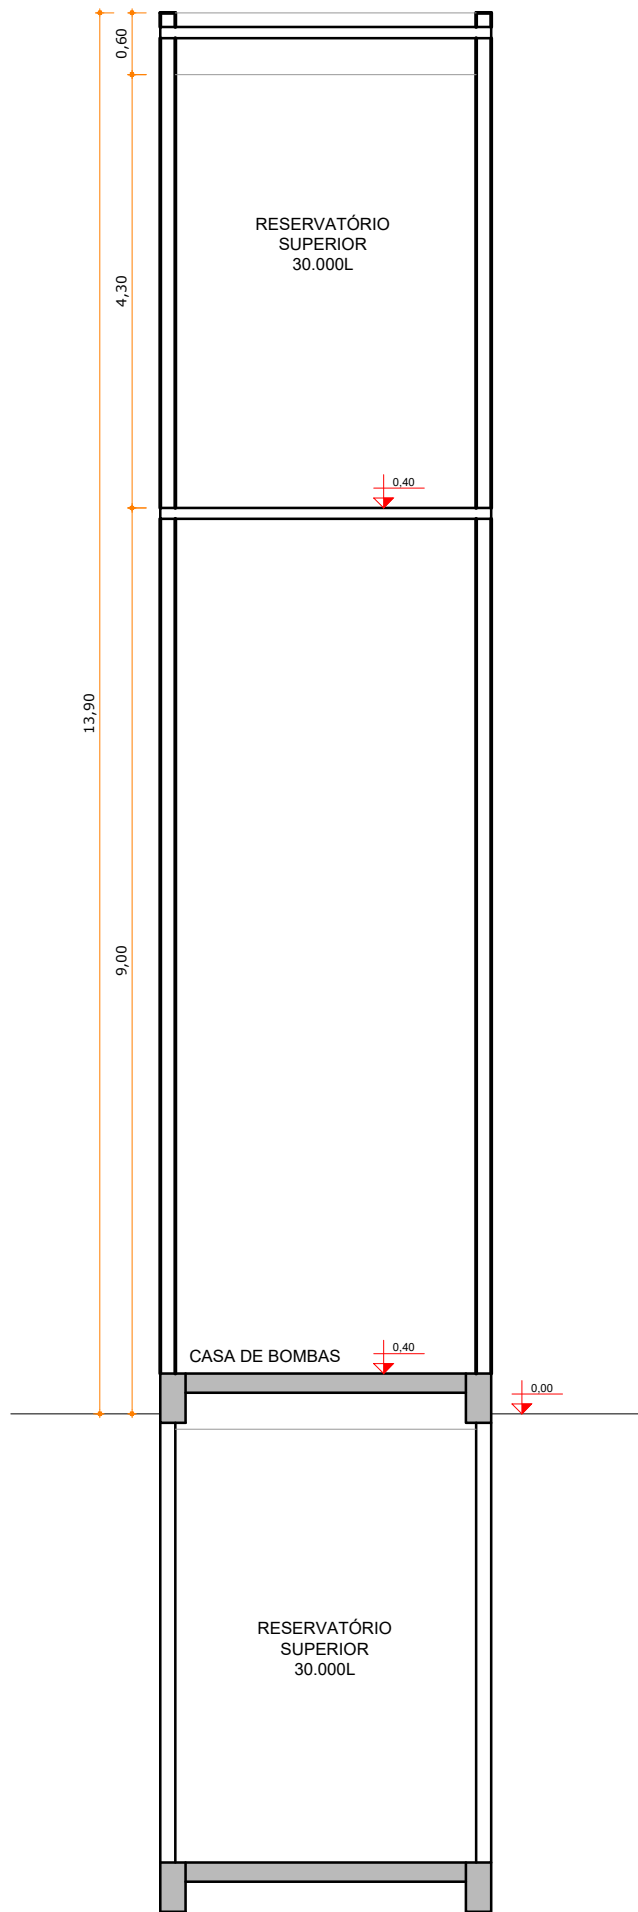



N.P.

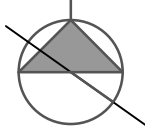


CASTELO D'ÁGUA |
CORTE
Escala - 1:50

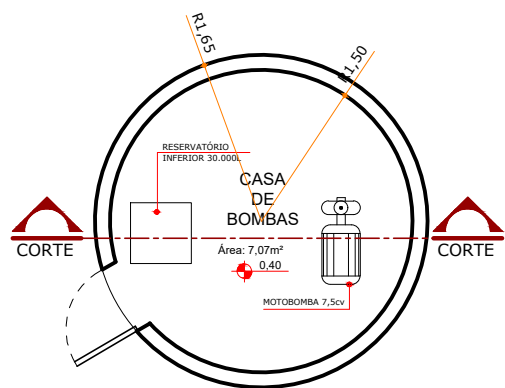


CASTELO D'ÁGUA
Escala - 1:50

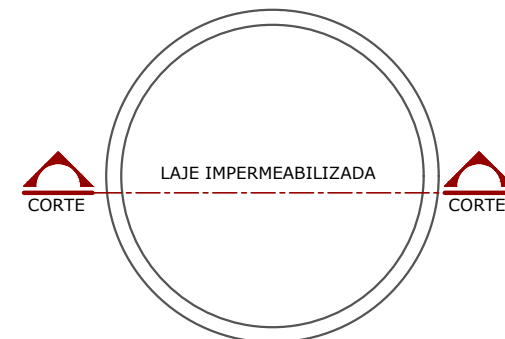


CASTELO D'ÁGUA |
COBERTURA
Escala - 1:50

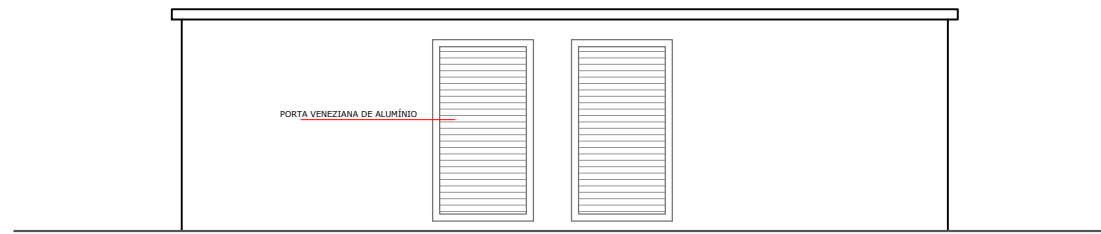

CENTRAL DE GLP | ELEVÇÃO
Escala - 1:50

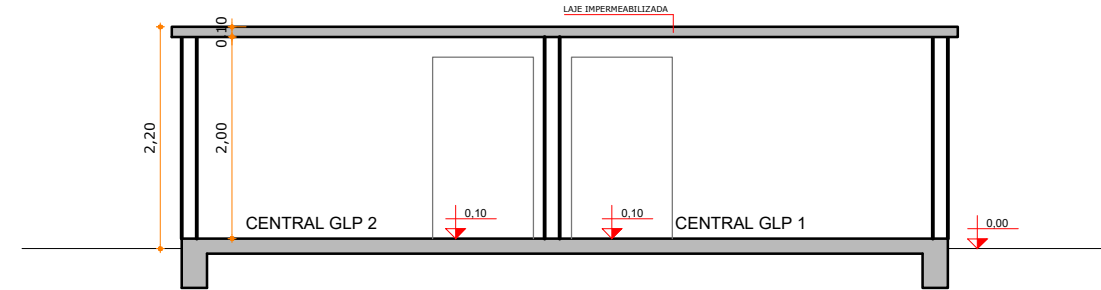

CENTRAL DE GLP | CORTE
Escala - 1:50

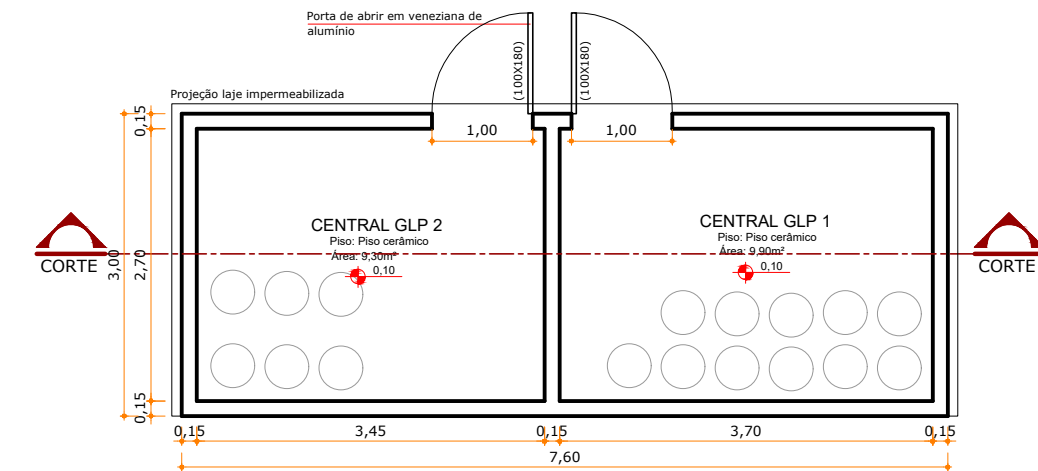

CENTRAL DE GLP | PLANTA BAIXA
Escala - 1:50

QUADRO DE REVISÕES			
REVISÃO	DESCRIÇÃO	DATA	DESENHO
R00	EMIÇÃO INICIAL	20.08.2018	MATHEUS

APROVAÇÕES

ARQ
Arquitetônico

PROPRIETÁRIO

MUNICÍPIO DE ITAJAÍ
CNPJ: 83.102.277/0001-52

RESPONSÁVEL TÉCNICO

ROBSON CARLOS SANTOS
CREA/SC 062935-8



MAGNUS
engenharia e arquitetura

PROPRIETÁRIO

MUNICÍPIO DE ITAJAÍ

EDIFICAÇÃO

CENTRO DE EDUCAÇÃO PROFESSOR CACILDO ROMAGNANI

ENDEREÇO

RUA EMANOEL JOSÉ REBELLO, 60
CIDADE NOVA | ITAJAÍ/SC

PROJETO

ARQUITETÔNICO

ARQUIVO

0651-ARQ.EX.012-EdifDeApoio-R00

CONTEÚDO

EDIFICAÇÕES DE APOIO

ETAPA

EXECUTIVO

FOLHA

ESCALA

INDICADA

ARQ-012

MAGNUS PROJETOS CONSTRUÇÕES E REPRESENTAÇÕES COMERCIAIS LTDA | CREA 088683-1 | CAU 18198-6 | CNPJ 09.549.705/0001-37
Rua Lauro Müller, 853 | Sala 02 - Fazenda | CEP 88301-401 - ITAJAÍ/SC Fone: [47] 3349-9330 / 3348-5561 | magnus@magnusengenharia.com.br