



CORTE AA'
Escala | 1/25

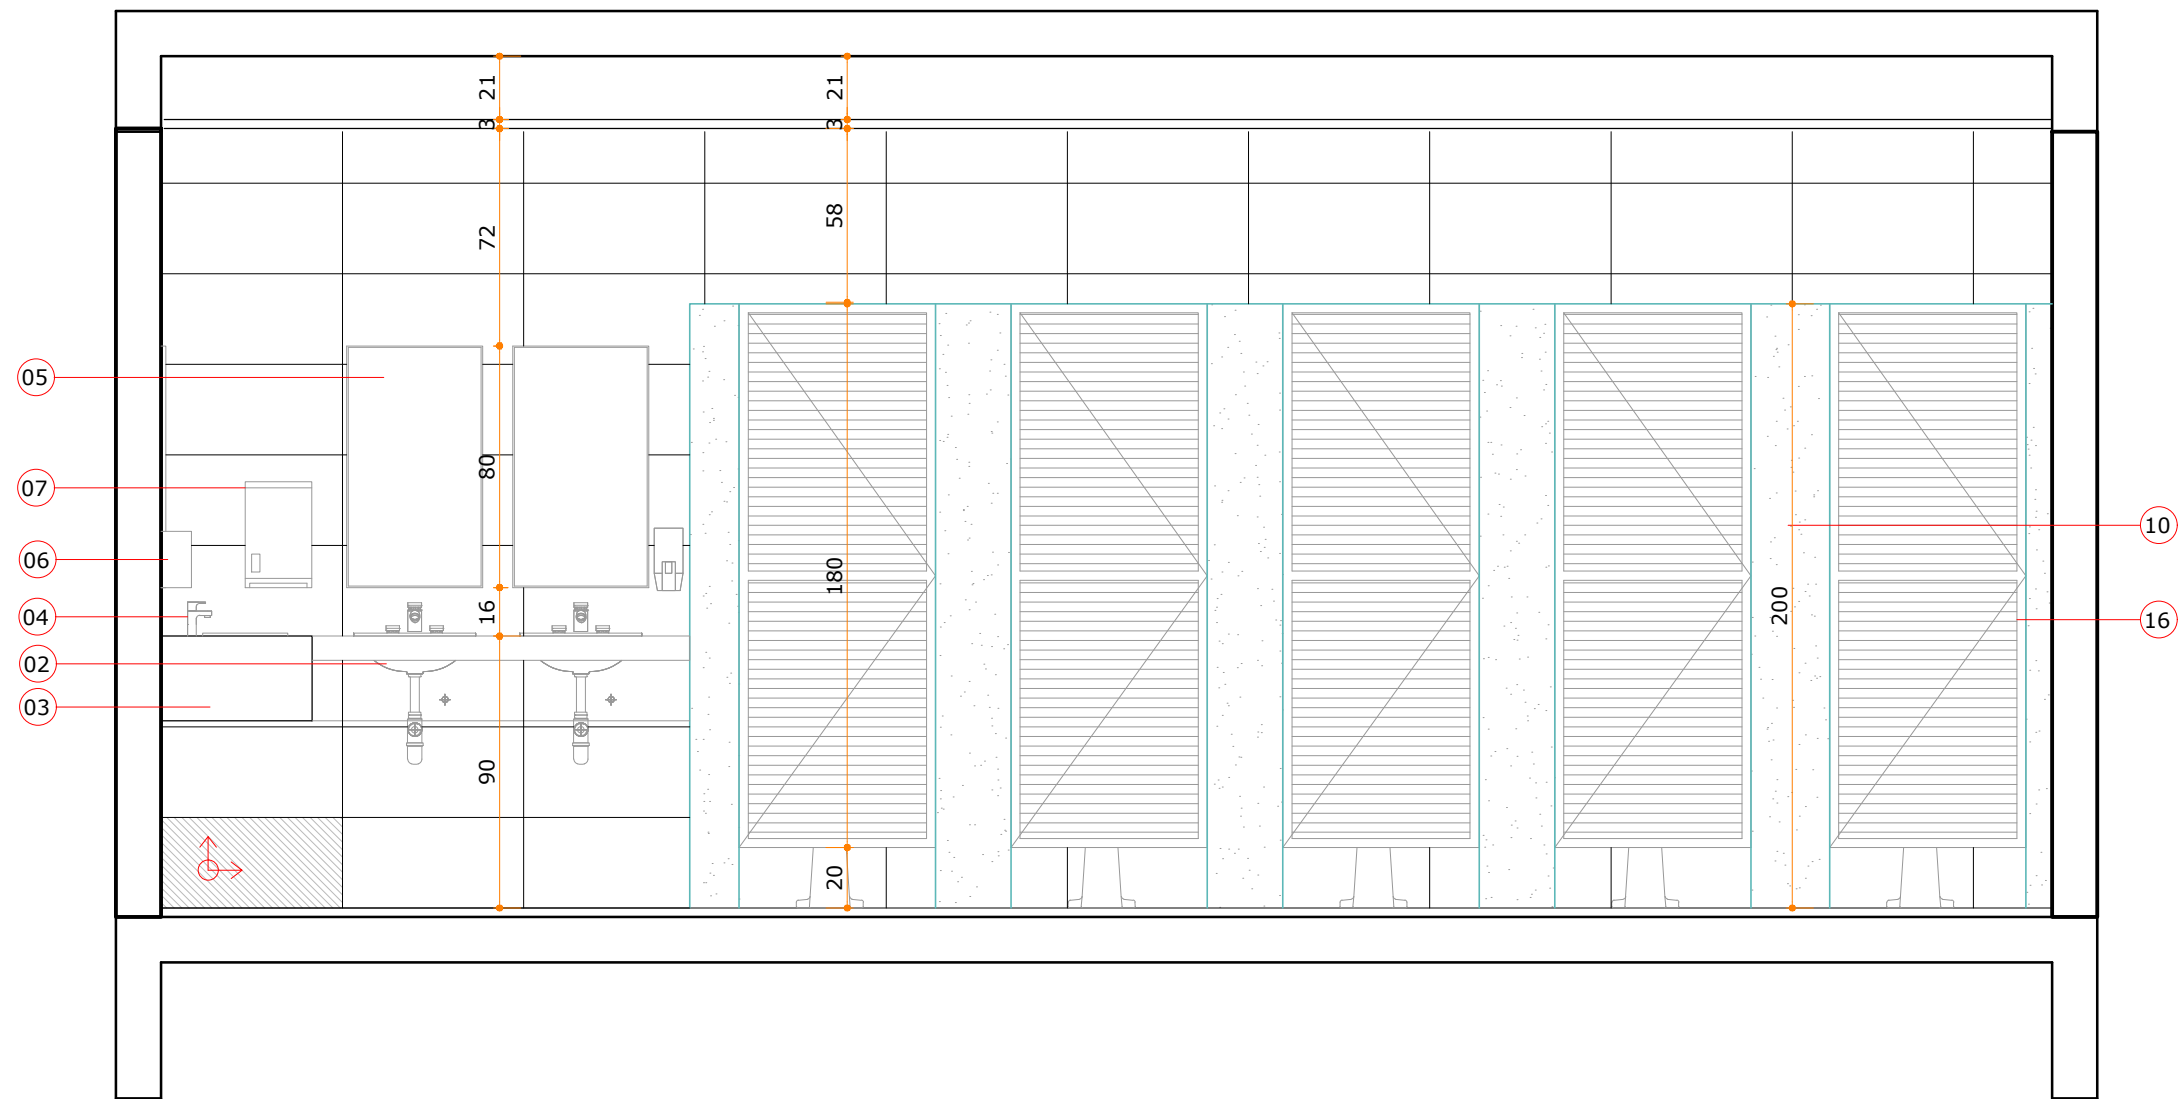

CORTE BB'
Escala | 1/25

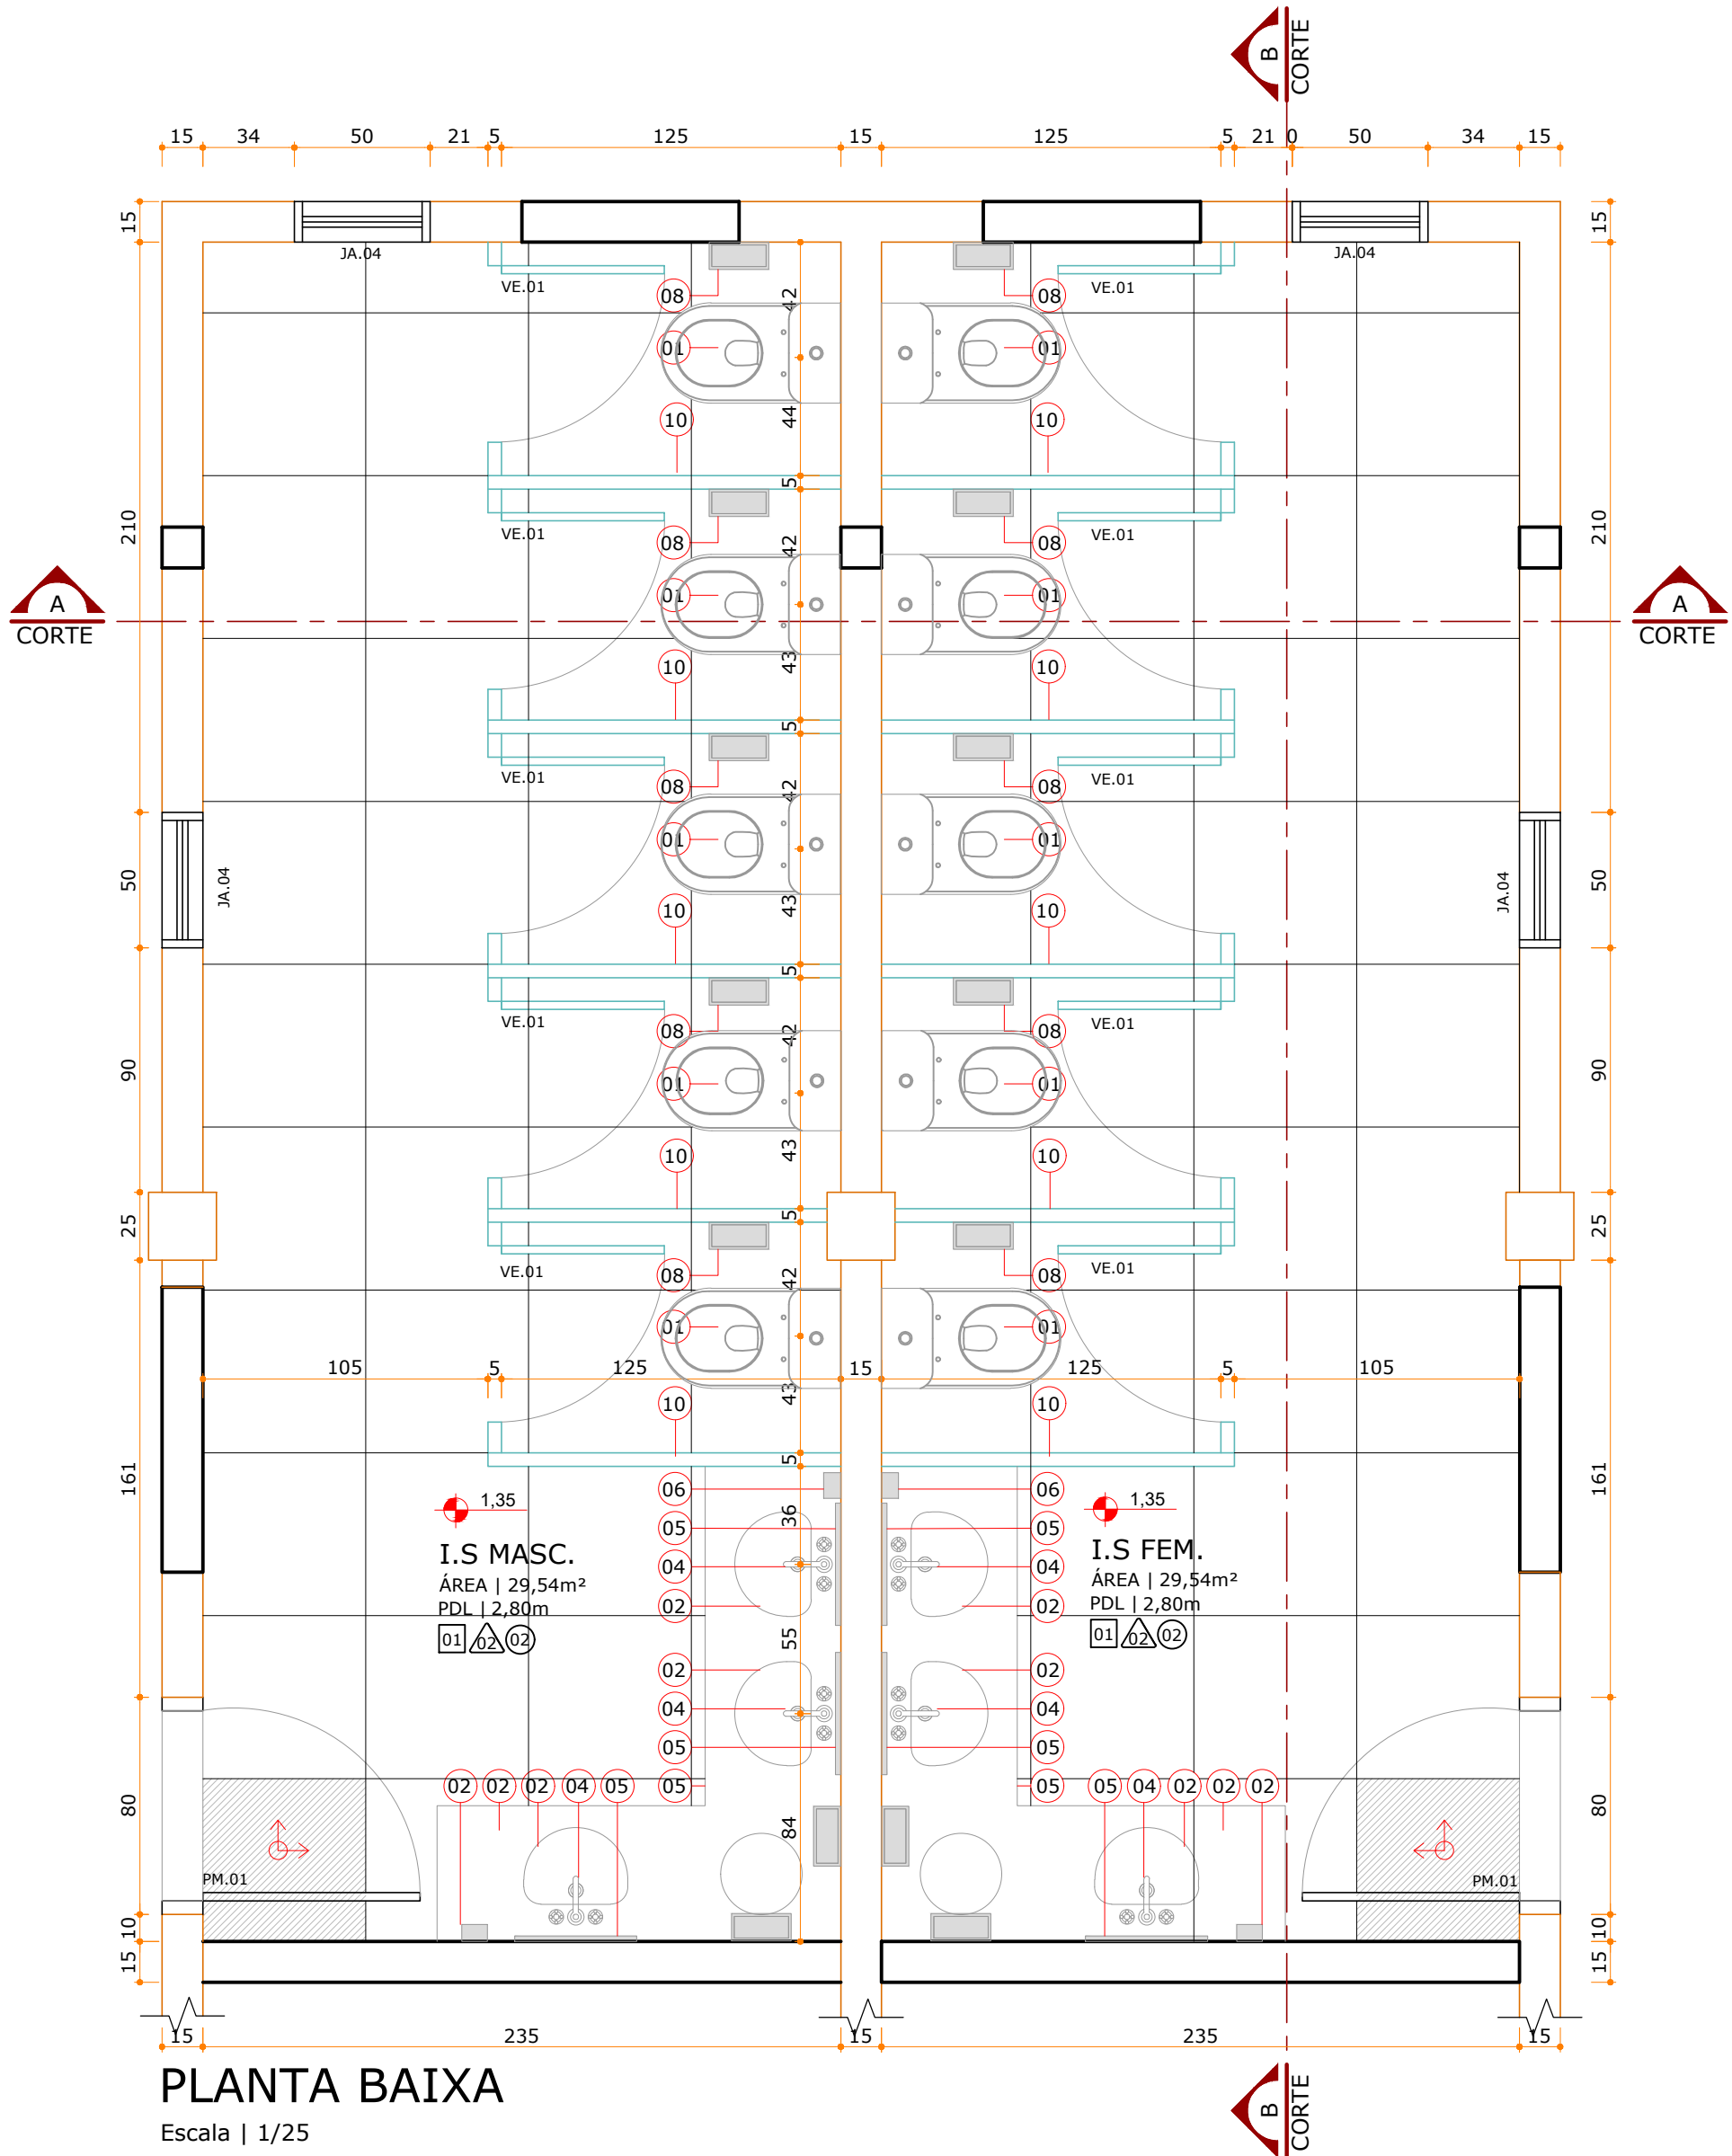

PLANTA BAIXA
Escala | 1/25

LEGENDA	
01	VASO SANITÁRIO: Sifonado em louça branca com caixa acoplada.
02	CUBA: Cuba de embutir oval grande na cor branco gelo.
03	TAMPO DA PIA: Será em granito cinza Andorinha, prevendo a aplicação de cuba oval de embutir, rodapia de 15cm e rodabanca de 20cm.
04	TORNEIRA: Torneira de acionamento hidropneumático.
05	ESPELHO: CRISTAL 45x80cm 4mm.
06	SABONETEIRA
07	TOALHEIRO (para papel toalha) EM INOX (DISPENSER P/ PAPEL TOALHA).
08	PAPELEIRA (para papel higiênico)
09	DIVISÓRIA: Granito cinza Corumbá.
10	BARRA DE APOIO: Reta
11	BARRA DE APOIO: Articulada
12	BOTÃO DE EMERGÊNCIA
13	FORRO em pvc.
14	VENEZIANA: abrir
15	CUBA com coluna na cor branco gelo.
16	CUBA adaptada cor branco gelo.

ACABAMENTOS	
PISO	
01	CERÂMICA BRANCO ACETINADO RETIFICADO 45X45CM COM JUNTA DE ASSENTAMENTO DE 1MM - REF. ELIANE CLEAN KRAZ BRANCO AC IR
PAREDE	
01	AZULEJO BRANCO ACETINADO RETIFICADO 33X45CM COM JUNTA DE ASSENTAMENTO DE 1MM - REF. ELIANE CLEAN KRAZ BRANCO AC IR
TETO	
01	FORRO GESSO MODULAR 625X625X10MM, LISO NA COR BRANCA.

QUADRO DE REVISÕES			
REVISÃO	DESCRIÇÃO	DATA	DESENHO
R00	EMISSIONAL	07.05.2019	ANA FLÁVIA

APROVAÇÕES		

PROPRIETÁRIO	RESPONSÁVEL TÉCNICO
MUNICÍPIO DE ITAJAÍ CNPJ: 83.102.277/0001-52	ROBSON CARLOS SANTOS CREA/SC 062935-8

PROPRIETÁRIO	MUNICÍPIO DE ITAJAÍ	
EDIFICAÇÃO	CENTRO DE EDUCAÇÃO PROFESSOR CACILDO ROMAGNANI	
ENDEREÇO	RUA EMANOEL JOSÉ REBELLO, 60 CIDADE NOVA ITAJAÍ/SC	
PROJETO	ARQUITETÔNICO	ARQUIVO 0651-ARQ.EX.021-DesSanitários.R00
CONTEÚDO	DET. SANITÁRIO TÉRREO	ETAPA EXECUTIVO FOLHA ESCALA INDICADA ARQ-021
MAGNUS PROJETOS CONSTRUÇÕES E REPRESENTAÇÕES COMERCIAIS LTDA CREA 088683-1 CAU 181198-6 CNPJ 09.549.705/0001-37 Rua Lauro Müller, 853 Sala 02 - Fazenda CEP 88301-401 - ITAJAÍ/SC Fone: [47] 3349-9330 / 3348-5561 magnus@magnusenengenharia.com.br		