



PROJETO DE PAVIMENTAÇÃO
escala 1:1000


TRECHO 01

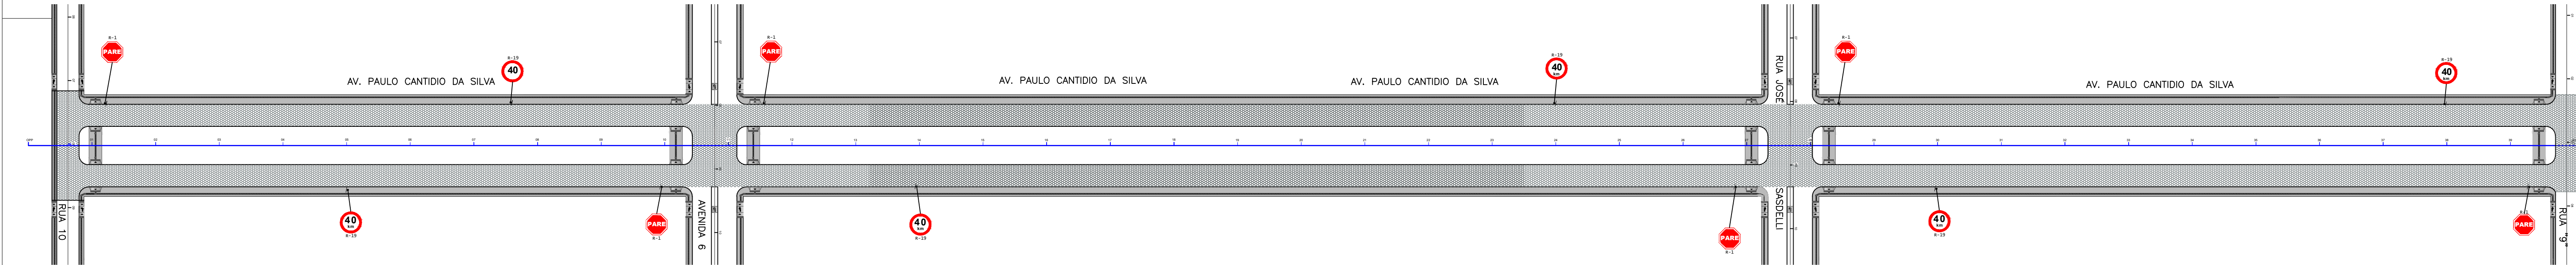

TRECHO 02

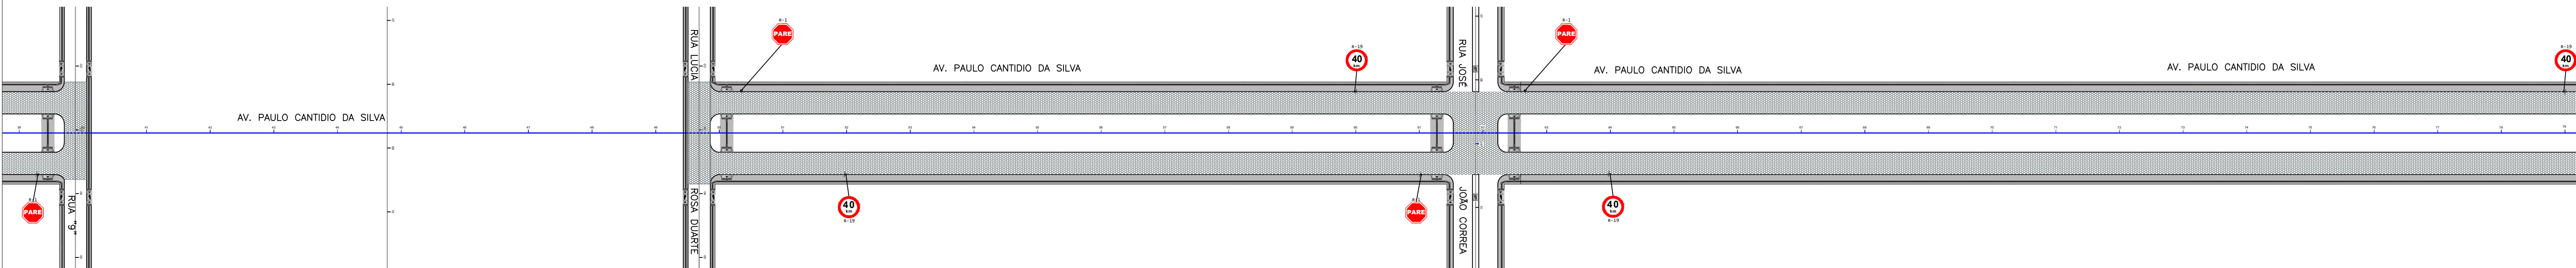


TRECHO 03

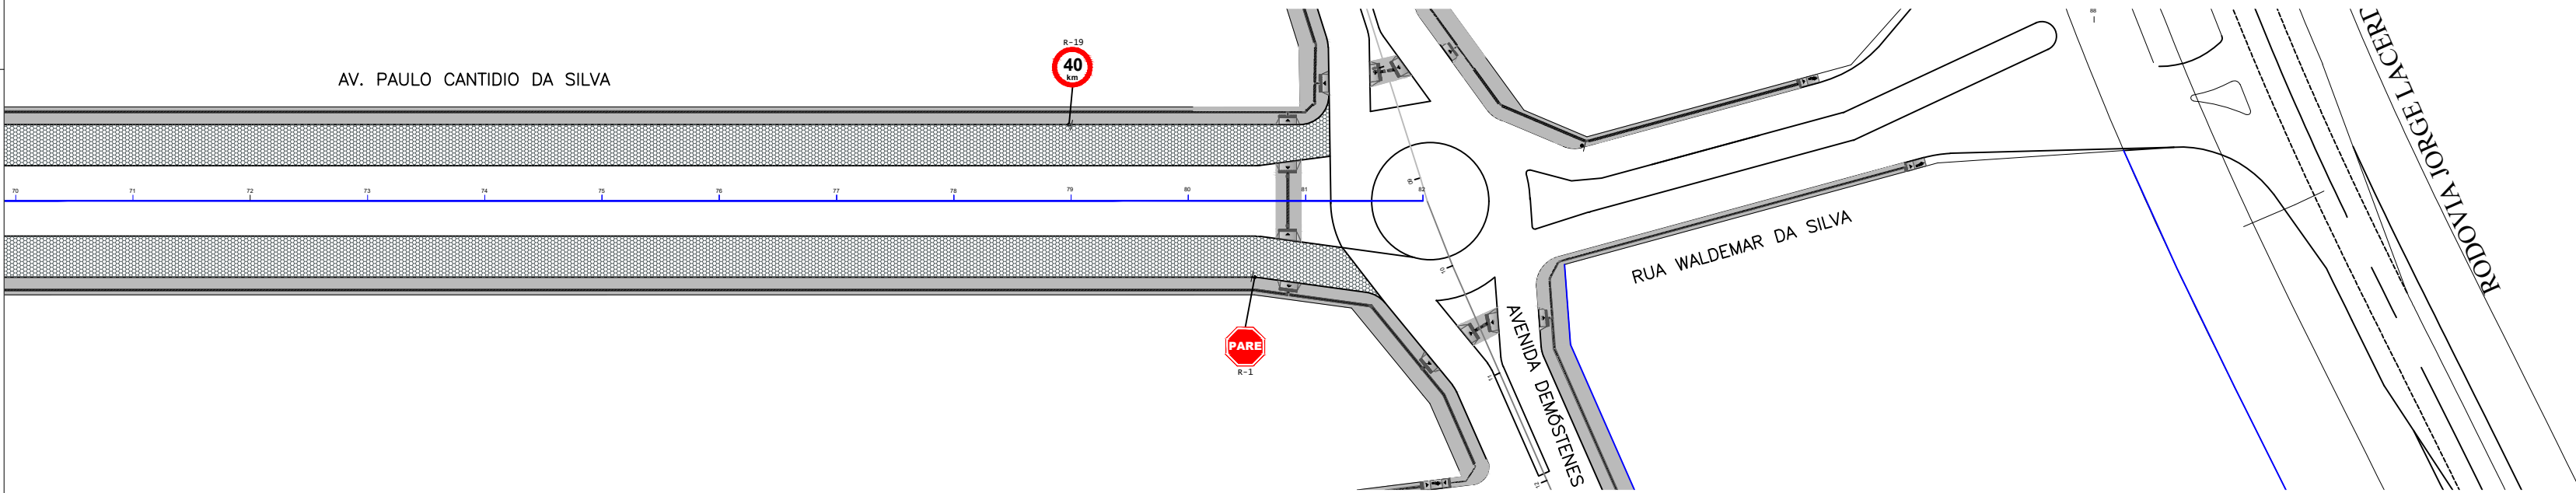


PLACAS DE REGULAMENTAÇÃO

MODELO	TIPO	PINTURA	MEDIDAS (m)	QUANTIDADE	ÁREA (m²)
	R - 1 PARADA OBRIGATORIA	FUNDO VERMELHO ORLA E INFORMAÇÕES BRANCA	OCTOGONAL L=25	11	3,30
	R - 19 VELOCIDADE MÁXIMA PERMITIDA	FUNDO BRANCO ORLA E INFORMAÇÕES PRETA	D=50	10	2,00


DETALHAMENTO
sem escala

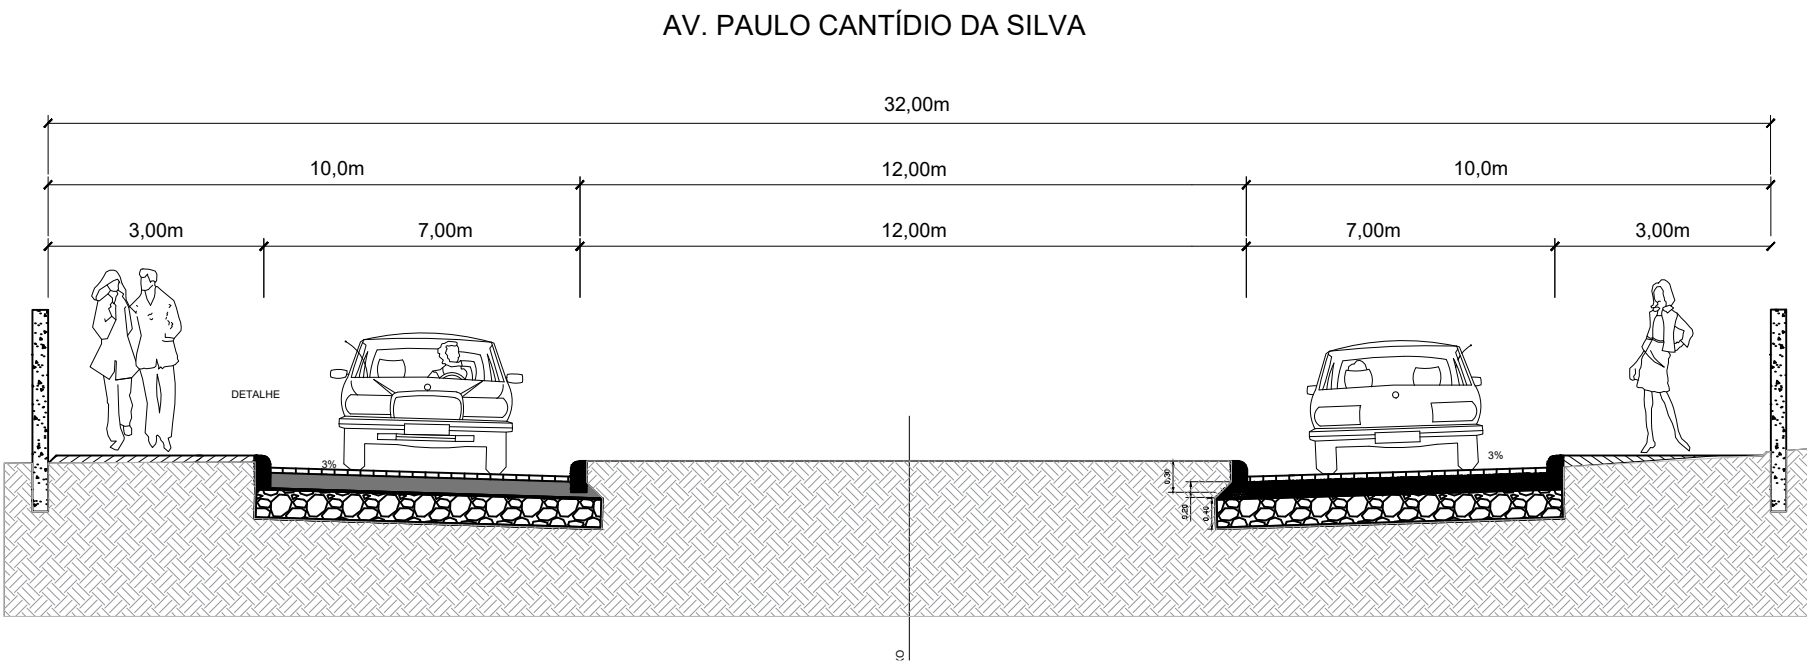


DETALHE

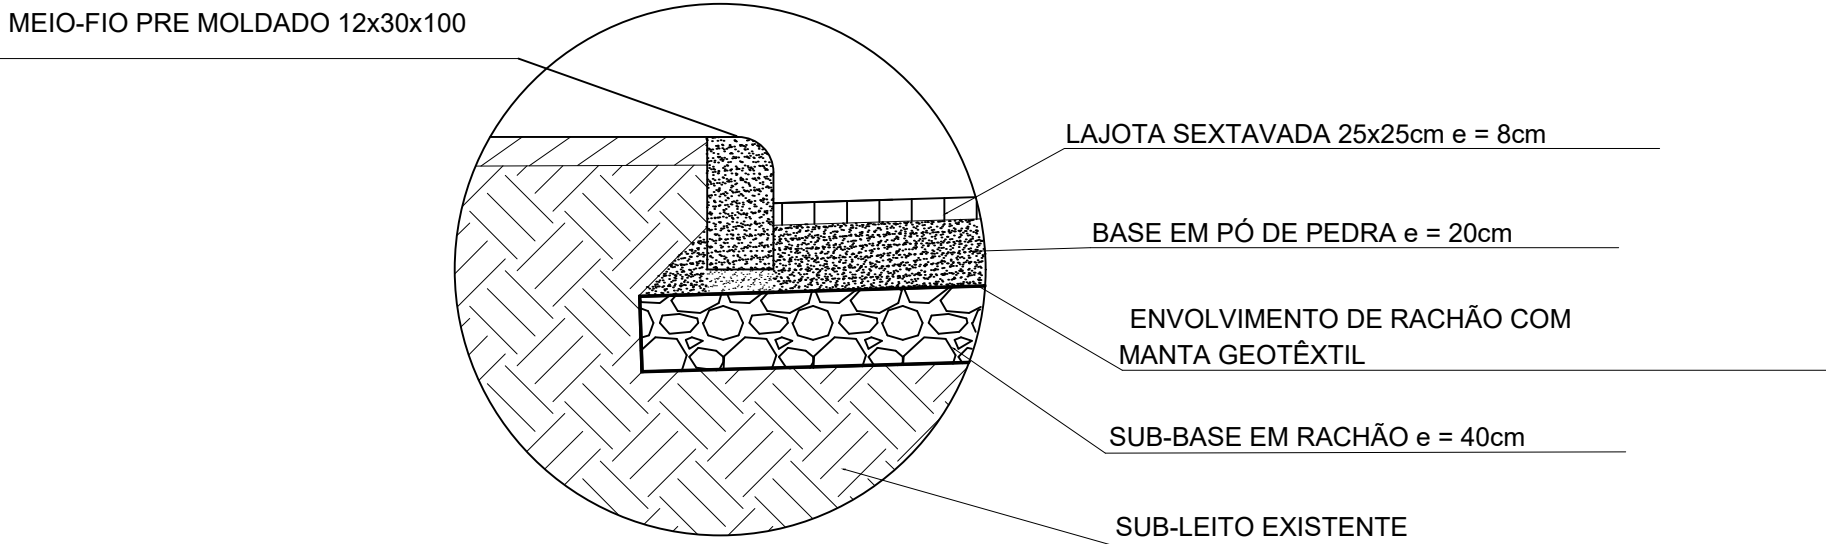

DETALHE: MEIO-FIO
PRE-MOLDADO

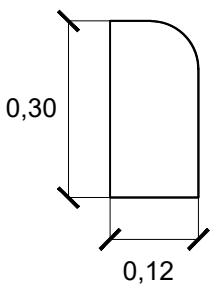

DETALHE RAMPA DE ACESSO

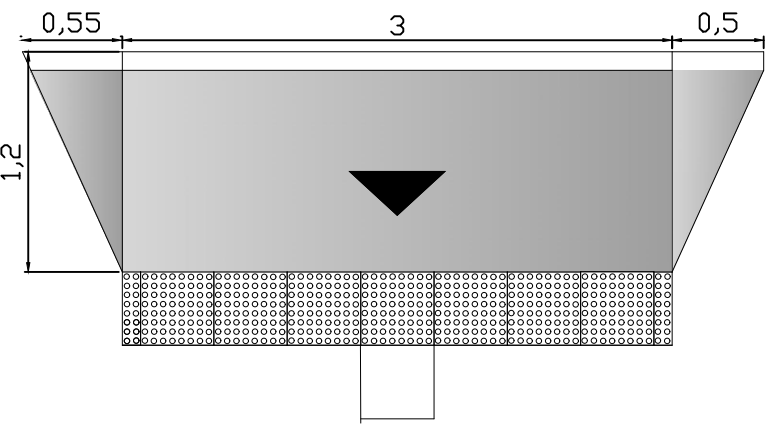

LEGENDA

- PAVIMENTAÇÃO EM LAJOTA
- PASSEIO EM CONCRETO



SECRETARIA MUNICIPAL DE
OBRAS

PROJETO: PROJETO DE PAVIMENTAÇÃO E SINALIZAÇÃO VERTICAL	OBRA: AV. PAULO CANTÍDIO DA SILVA
REPOSIÇÃO: PLANTA BAIXA E DETALHES	DATA: SET/2019
LOCALIZAÇÃO: AV. PAULO CANTÍDIO DA SILVA – BAIRRO ESPINHEIROS	DESENHO: Sec de Obras
ELABORAÇÃO: DEPARTAMENTO DE ENGENHARIA DA SECRETARIA DE OBRAS	FORMATO: A1
	REVISÃO: INDICADA
	FOLHA: ÚNICA