




CORTE  
A

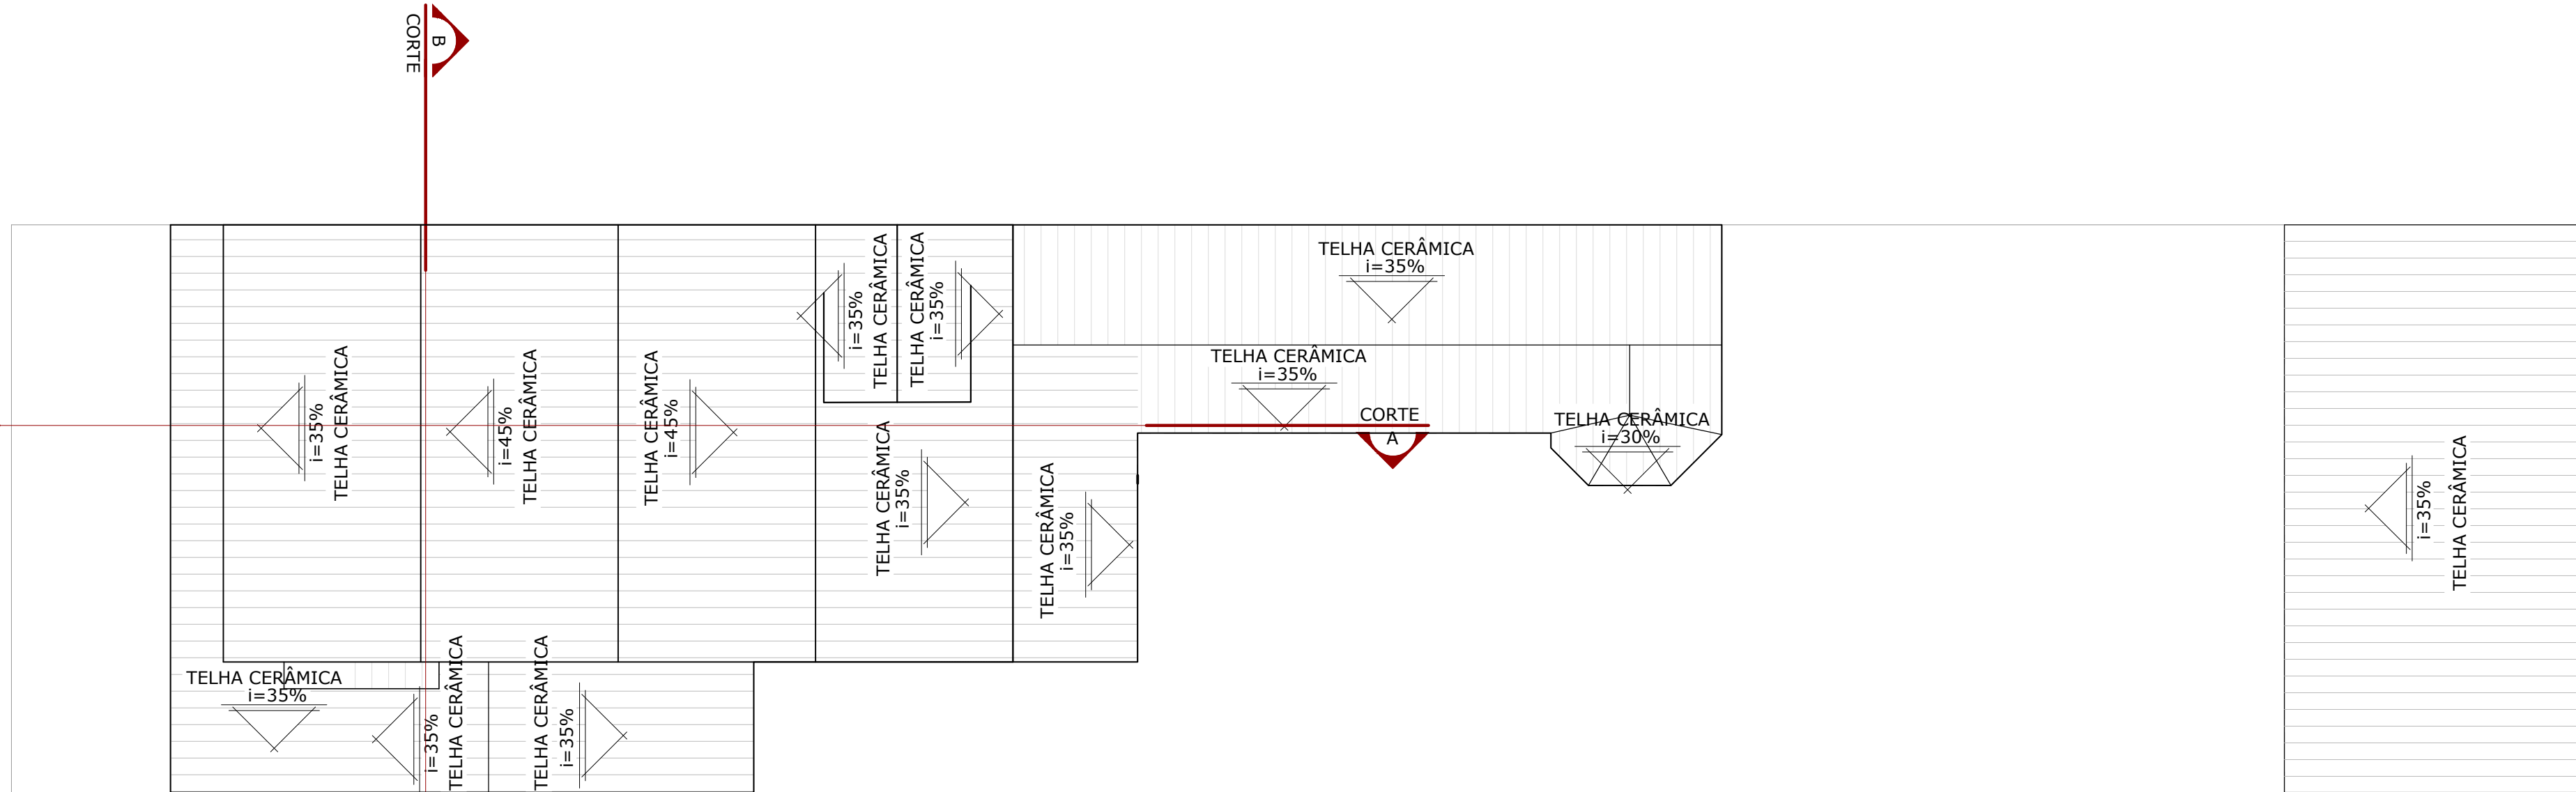

COBERTURA  
Escala - 1:100

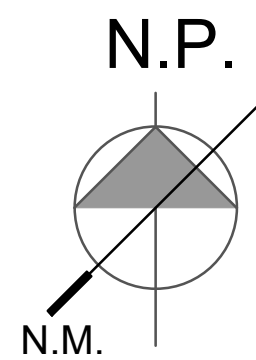

CORTE  
A

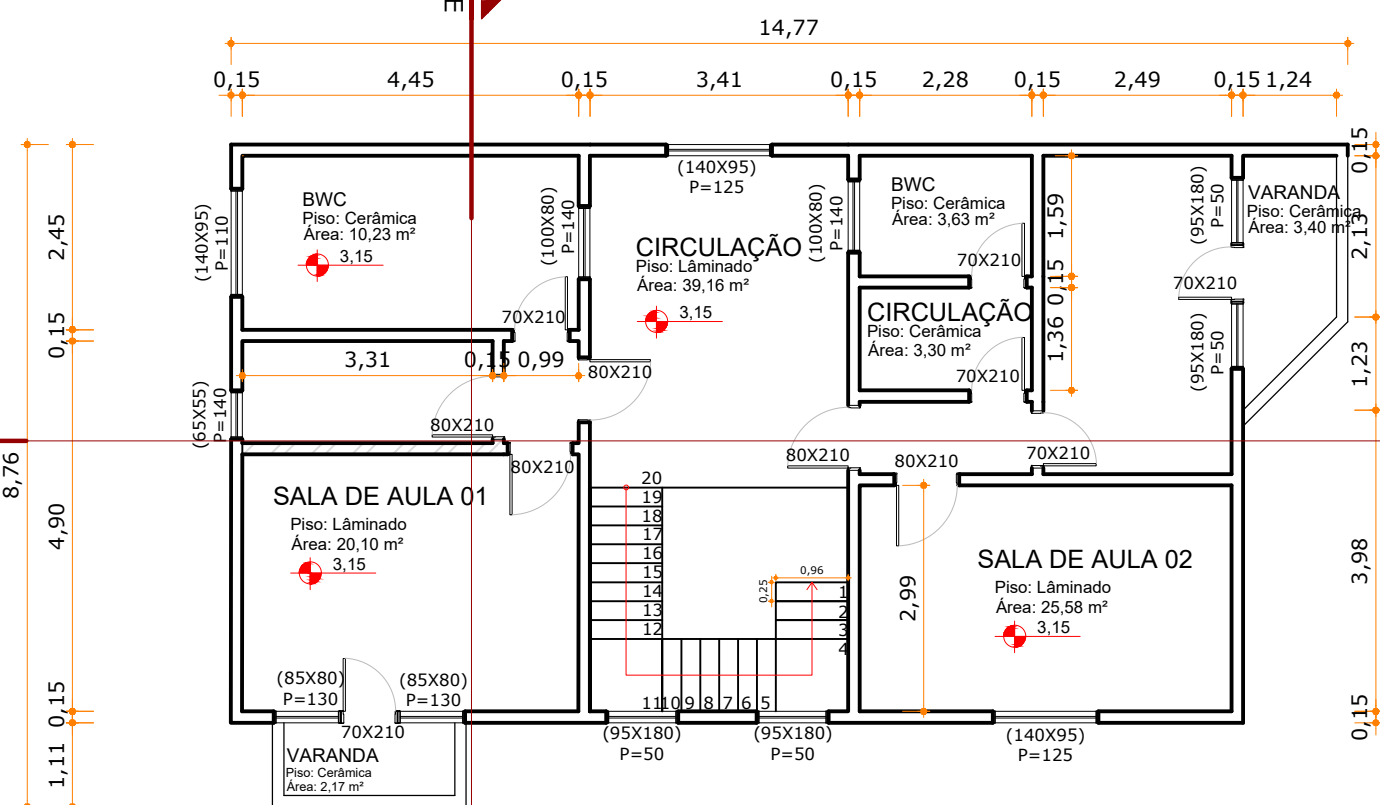


PLANTA BAIXA SUPERIOR  
Escala - 1:100

CORTE  
B

CORTE  
B

CORTE  
A

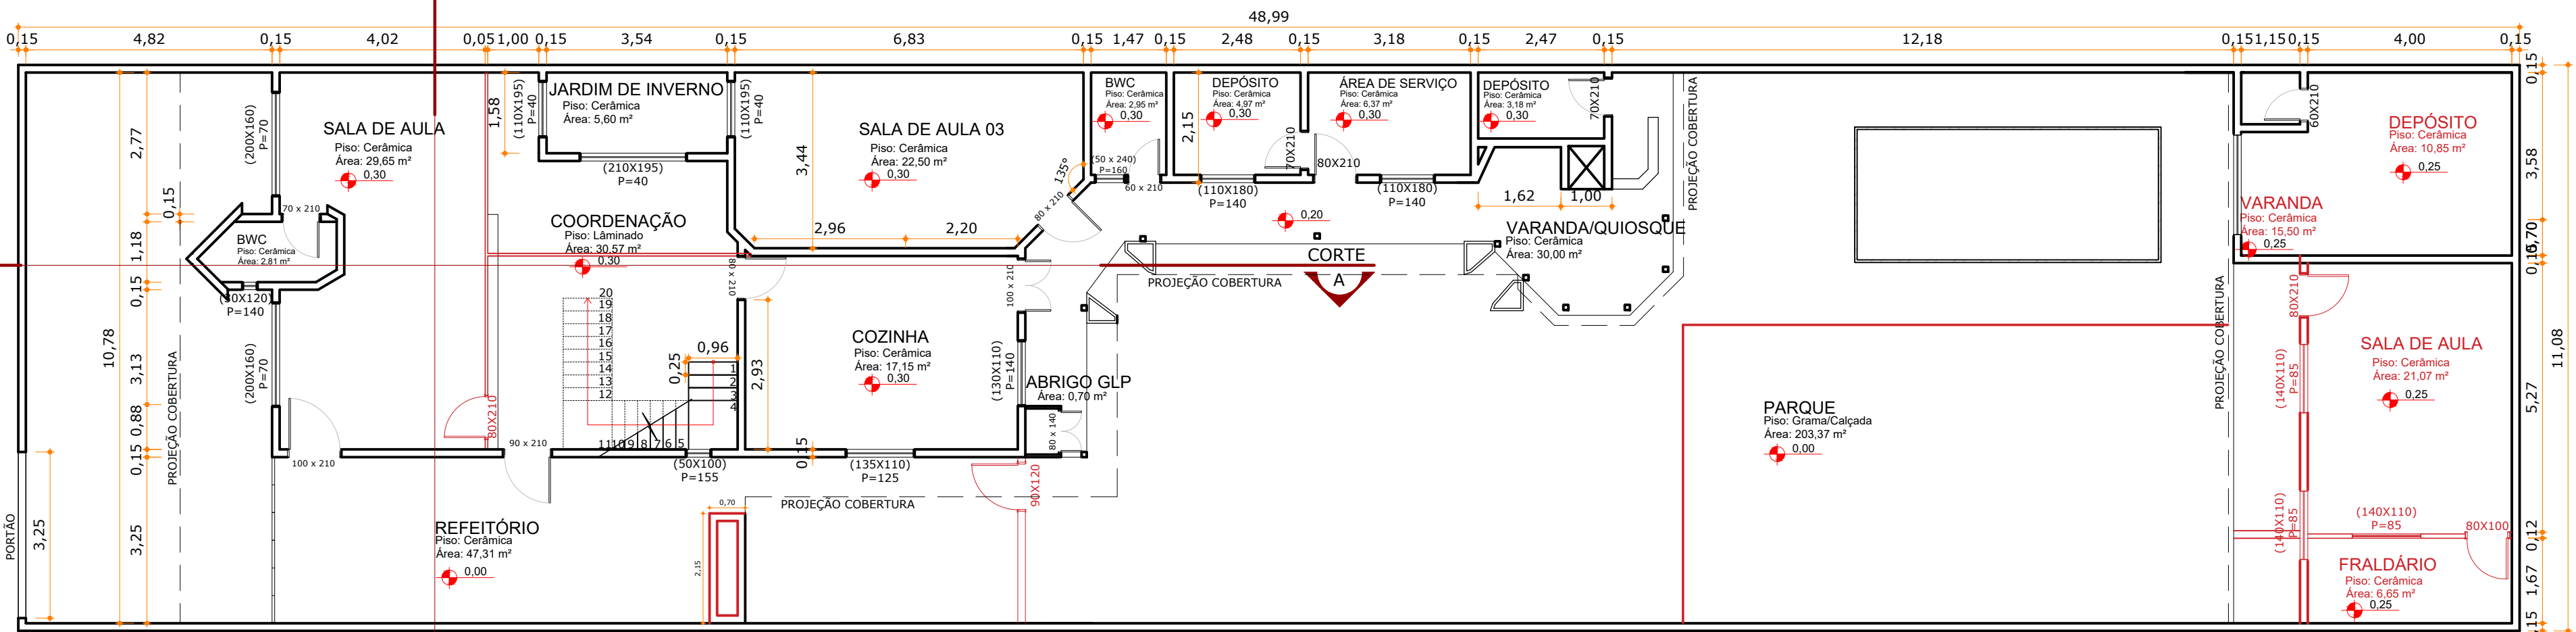

PLANTA BAIXA TÉRREO  
Escala - 1:100

CORTE  
B

|   |  |
|---|--|
| PROPRIETÁRIO  | RESPONSÁVEL TÉCNICO                                  |
|   |  |
|  <div>EQUIPE TÉCNICA<br/>ELMIR BORTOLANZA<br/>ARQUITETO E URBANISTA<br/>CAU A48286-2</div> |  |
| OBRA  | REFORMA  |
| EDIFICAÇÃO  | CEI CESAR MARTINHO FERREIRA                          |
| ENDEREÇO  | RUA ANTONIO CAETANO, Nº 180<br>FAZENDA - ITAJAÍ, SC. |
| PROJETO   | ARQUITETÔNICO  |
| CONTEÚDO  | ARQUITETÔNICO  |
| ETAPA   | ANTEPROJETO  |
| ESCALA  | INDICADA   |
| FOLHA   | ARQ-02/02  |