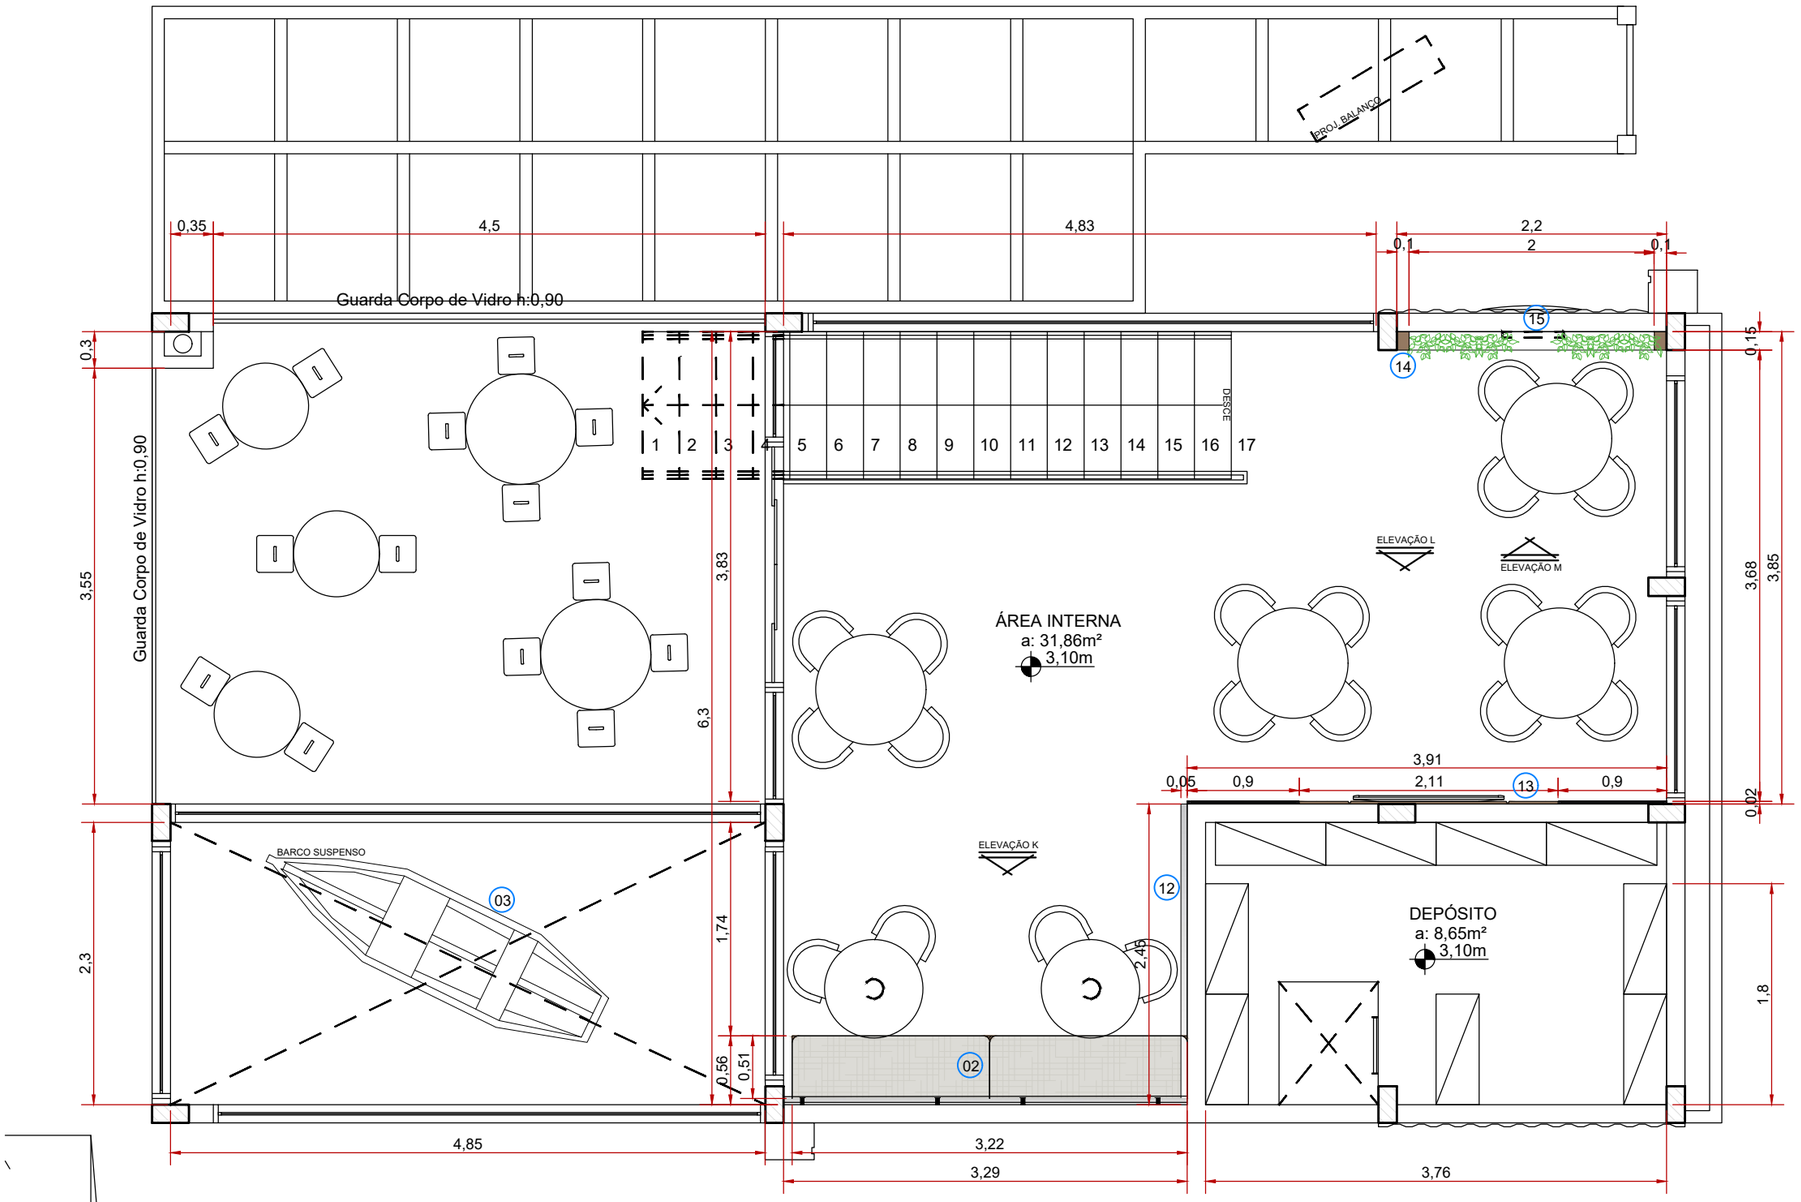

PLANTA BAIXA DETALHAMENTO - 2º PAV.
escala: 1/50

01 Vitrine em MDF Branco, com portas de vidro translucido e travas em chave

02 Banco em MDF Cumaru (Arauco), com tubo metálico, na cor branca para suporte das almofadas em tecido Facto, cor Branco Dunas. Conferir elevações

03 Canoa suspensa ao forro. Prever fixação no teto.

04 Painel para fixação da Televisão em MDF Cumaru (Arauco) e MDF Atenna (Arauco). Conferir elevação

05 Balcão atendimento em MDF Cumaru (Arauco) e MDF Atenna (Arauco). Com recorte no móvel para encaixe das estufas e porta "vai e vem" para acesso cozinha. Conferir elevações

06 Prateleira em Serralheria Branca. Conferir detalhamento 02

07 Prateleira em Serralheria Branca, com fundo em vidro. Conferir detalhamento 03

08 Amário em MDF Cumaru (Arauco) sob bancada em Granito Branco Thassos, com cuba em Inox embutida. Conferir elevações

09 Armário com fornos embutidos e moldura para geladeira. Conferir elevações

10 Espelho prata com detalhes em friso. Conferir elevações

11 Cuba esculpida em Granito Branco Thassos. Conferir elevação e detalhamento de pedra

12 Tubo metálico na cor branca. Conferir elevações

13 Painel em MDF Cumaru (Arauco) para suporte televisão 46", com detalhes em serralheria preta e malha de ferro na cor preta. Conferir elevações

14 Painel em MDF Cumaru (Arauco) como moldura para parede "verde". Conferir elevações

15 Letreiro luminoso. Conferir elevações

TABELA RODAPÉ

IMAGEM	TIPO	ESPECIFICAÇÃO	AMBIENTE	QUANTIDADE
	Rodapé	Rodapé Poliestireno Cor: Branco Tamanho: 10x3cm Fabricante: Santa Luzia	Piso Térreo Piso Superior	30,3m² (1º Pav) 10,68m² (2º Pav) = 41m²

Cliente: 2021.044 - Sec. Mun. de Turismo
Projeto: Planta Baixa 2º Pav Interiores
Data: 22/06/2021
Escala: Indicadas

Arquivo: SEC.D.R3
Resp. Projeto: Arq. Jeane de A. Busana
Concepção: Arq. Jeane de A. Busana
Desenho: Est. Larissa Krause

Ohmni