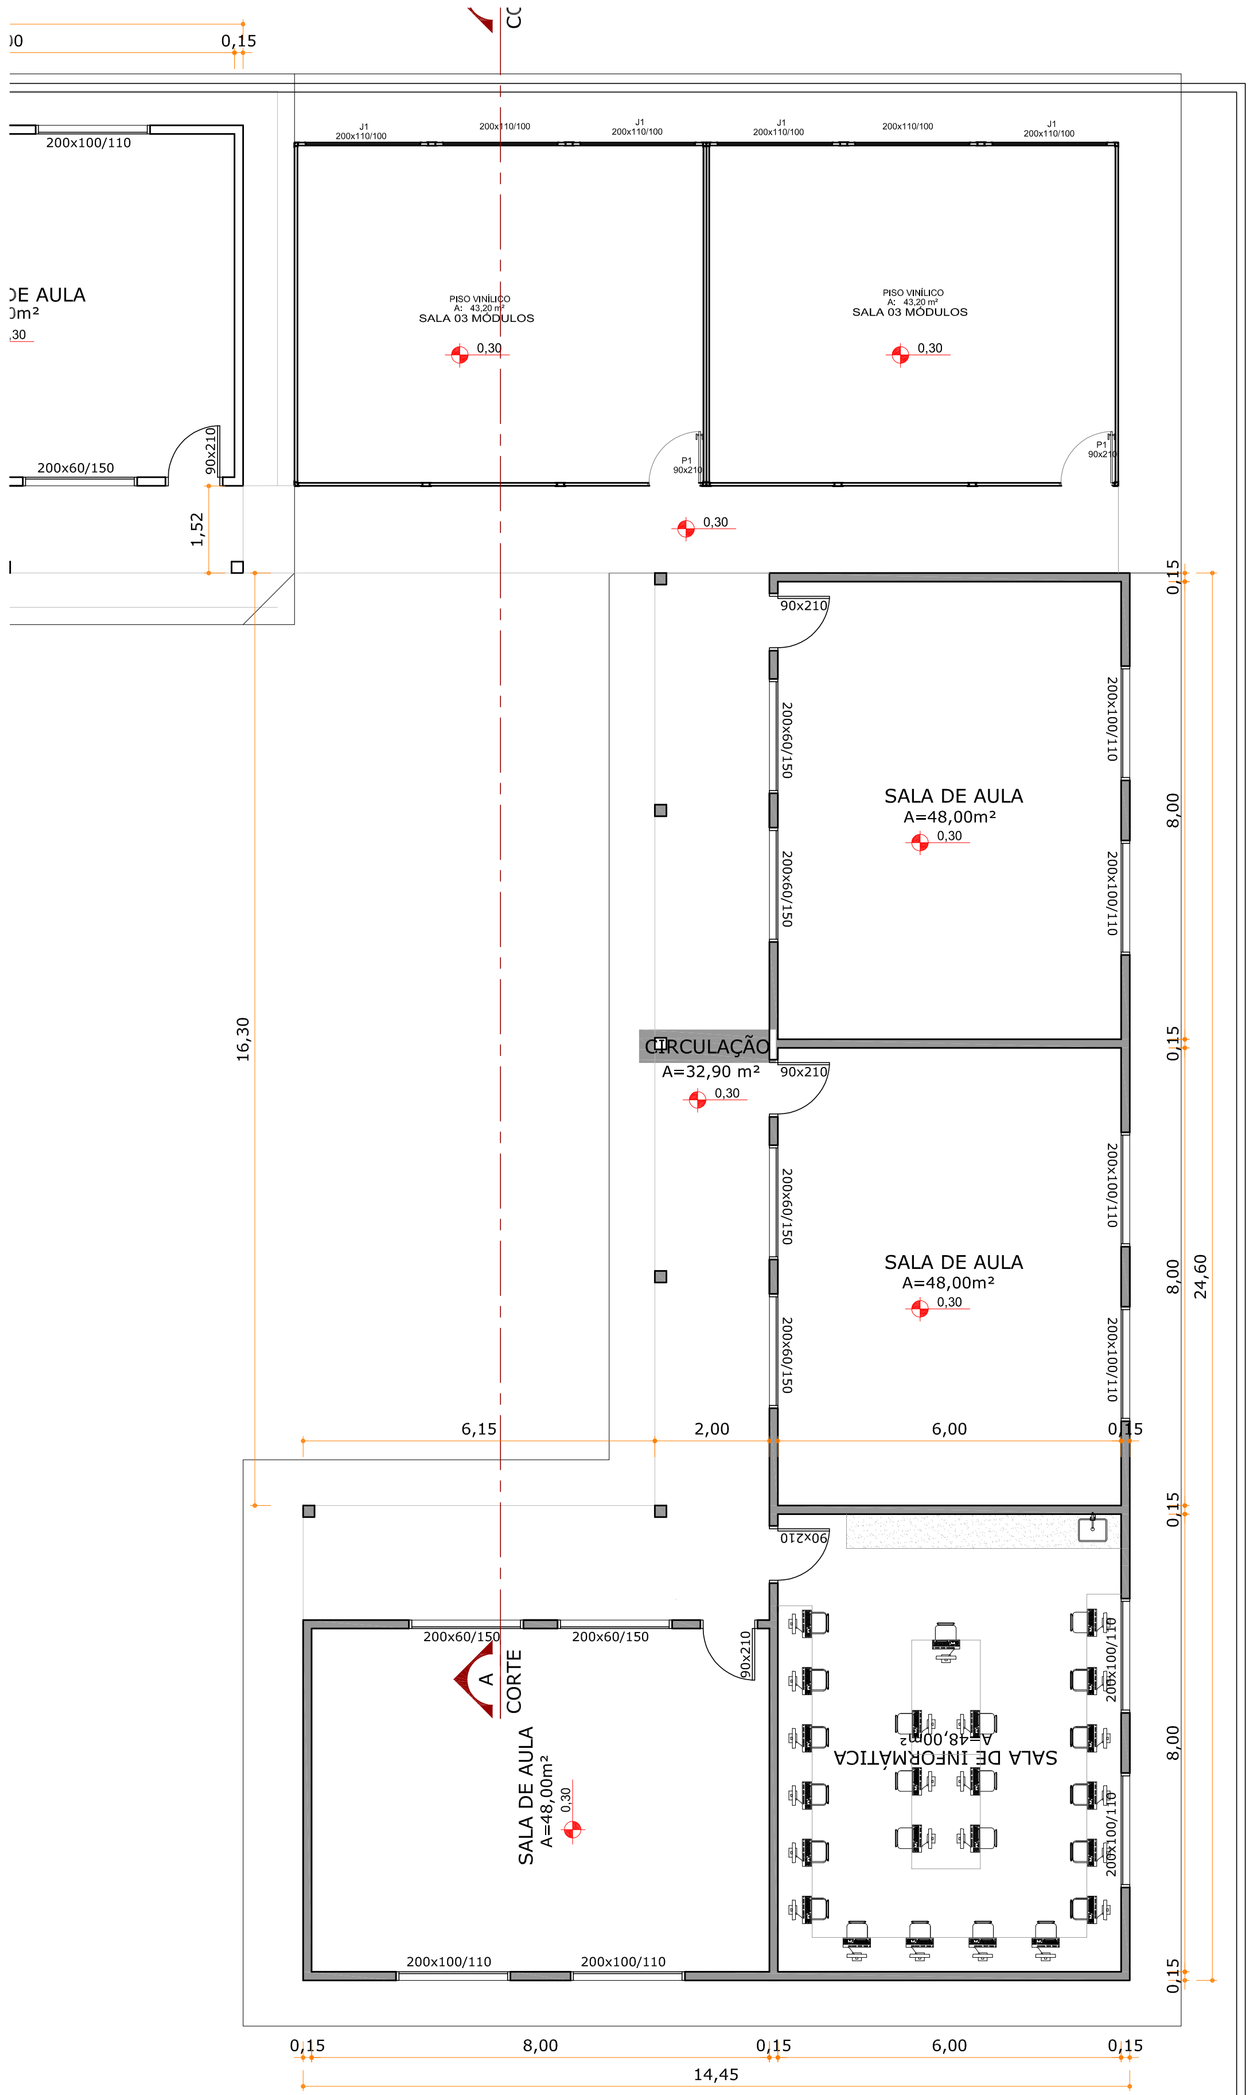

PLANTA BAIXA

ESCALA 1/75

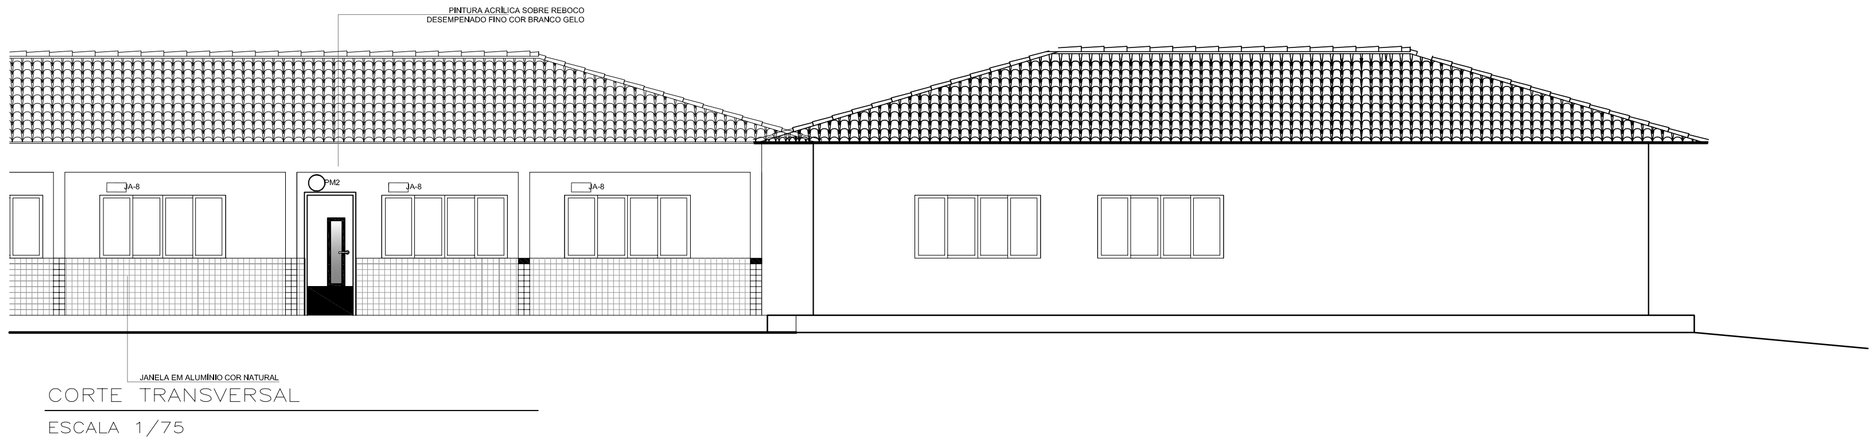

CORTE TRANSVERSAL

ESCALA 1/75

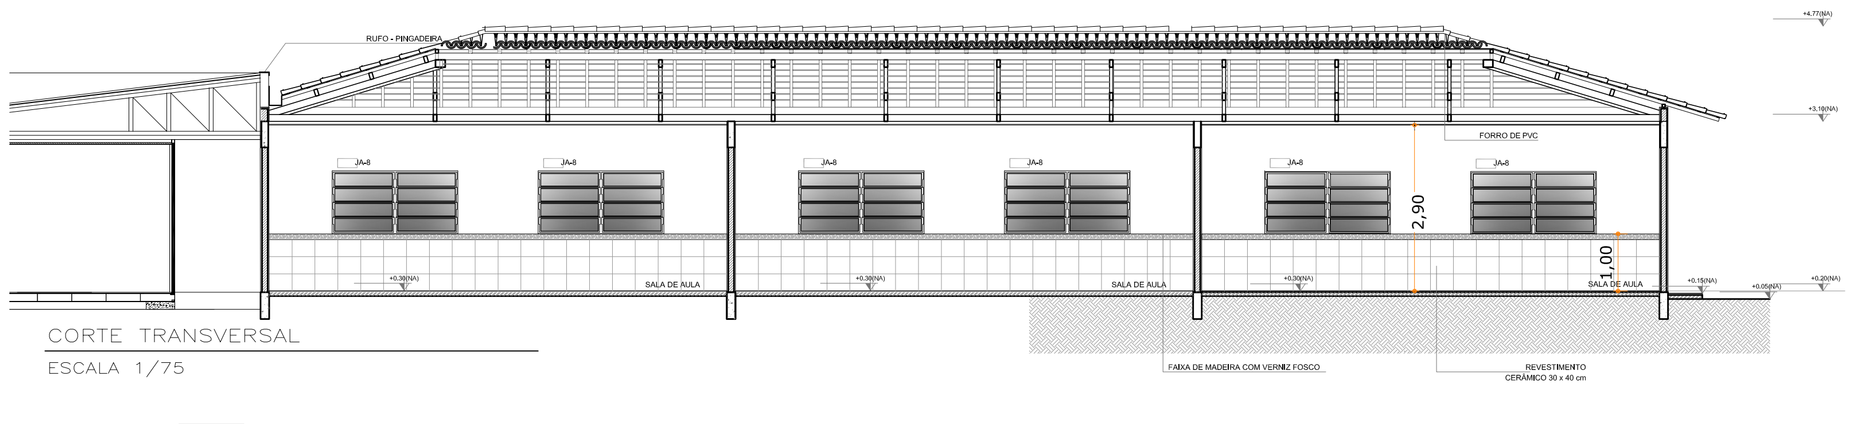

CORTE TRANSVERSAL

ESCALA 1/75

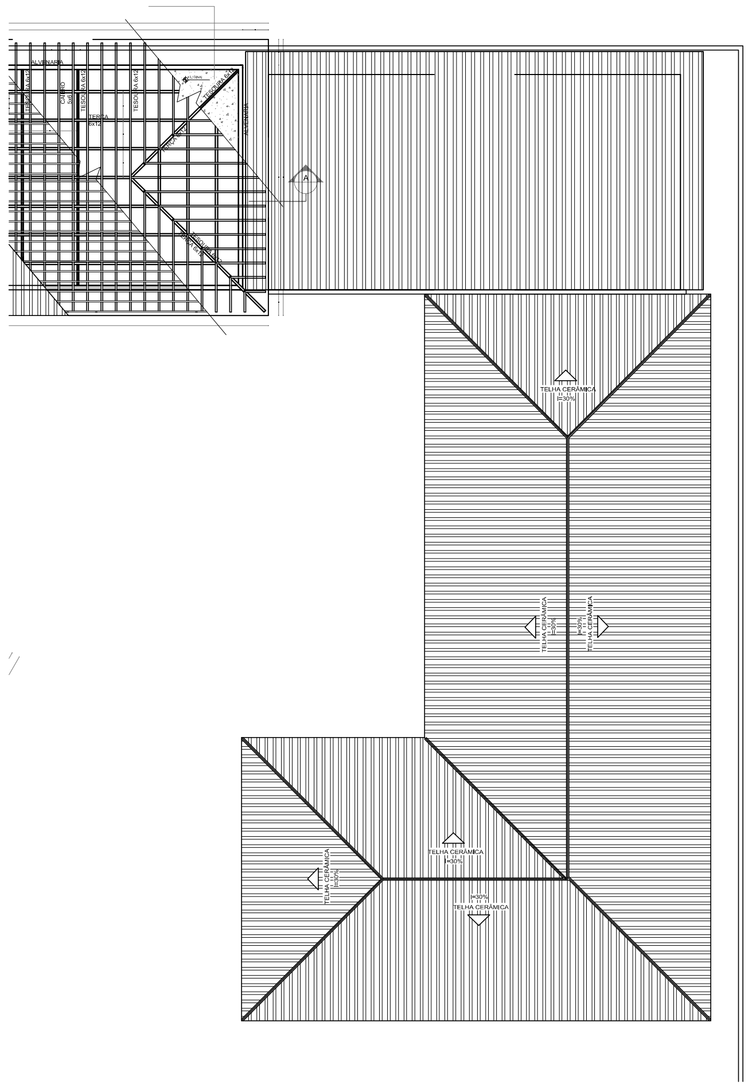

COBERTURA

ESCALA 1/100

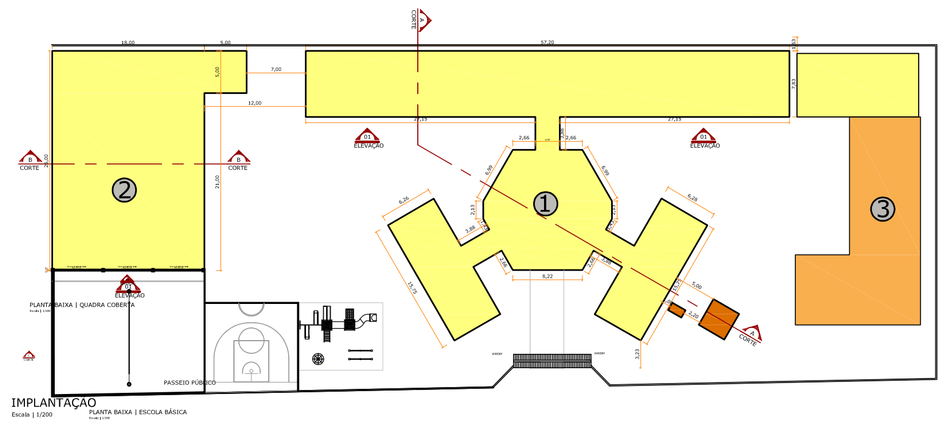

IMPLANTAÇÃO

SEM ESCALA

1 – ESCOLA EXISTENTE
2 – QUADRA COBERTA
3 – AMPLIAÇÃO SALA DE AULA

EQUIPE TÉCNICA

ELMIR BORTOLANZA
ARQUITETO E URBANISTA
CAU A48286-2

OBRA	AMPLIAÇÃO
EDIFICAÇÃO	EBC Maria do Carmo Vieira
ENDEREÇO	R. Mansueto Felizardo Vieira, 557 - Baía, Itajaí - SC, 88316-713
PROJETO	ARQUITETÔNICO
ARQUIVO	
CONTEÚDO	SALA DE AULA
ETAPA	ANTEPROJETO
FOLHA	ARQ-1/1
ESCALA	INDICADA