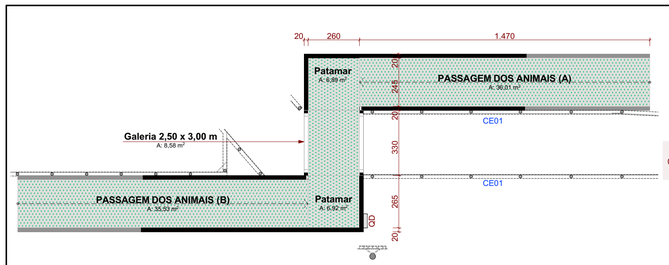

PLANTA BAIXA - PASSARELA
Escala: 1:150

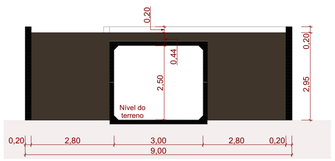

CORTE PASSARELA
Escala: 1:100

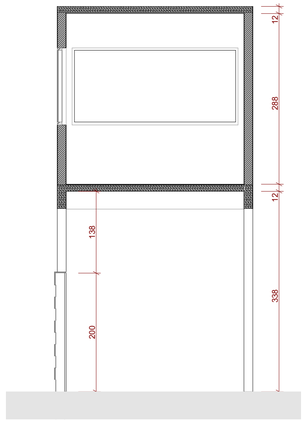

CORTE - CASA DOS JURADOS
Escala: 1:50

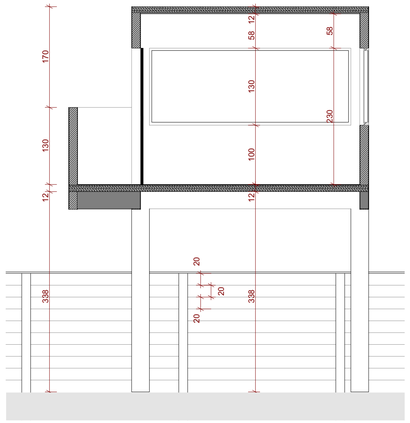

CORTE - CASA DOS JURADOS
Escala: 1:50

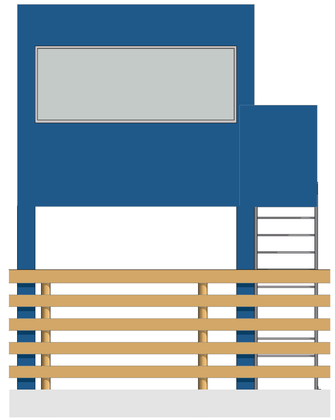

ELEVAÇÃO FRONTAL - CASA DOS JURADOS
Escala: 1:50

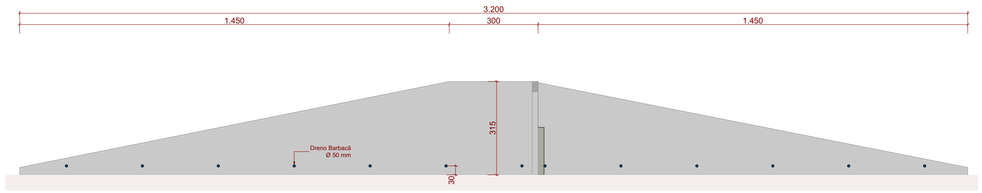

ELEVAÇÃO FRONTAL - PASSARELA
Escala: 1:100

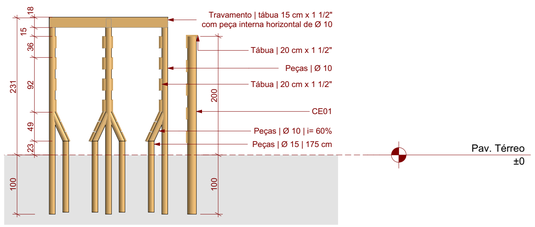

Pav. Térreo
±0

CORTE CONTENÇÃO
Escala: 1:50

MAPA DE CERCAS

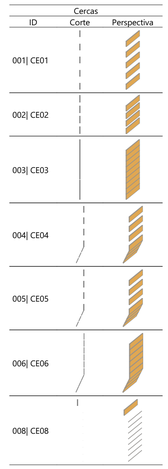

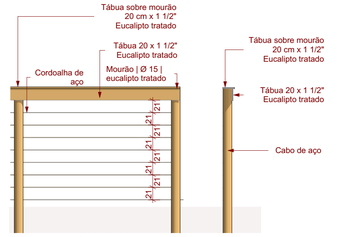

DETALHE - CERCA CE08
Escala 1:50

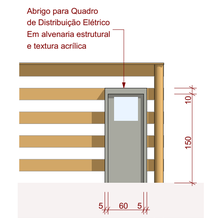

DETALHE - MURETA QD
Escala 1:50

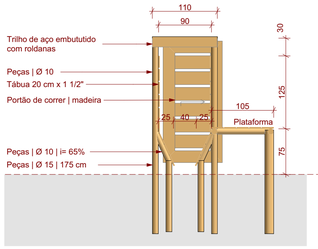

Pav. Térreo
±0

CORTE LARGADORES
Escala: 1:50

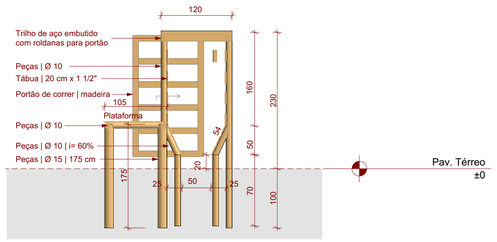

Pav. Térreo
±0

CORTE BRETE DE CHEGADA
Escala: 1:50

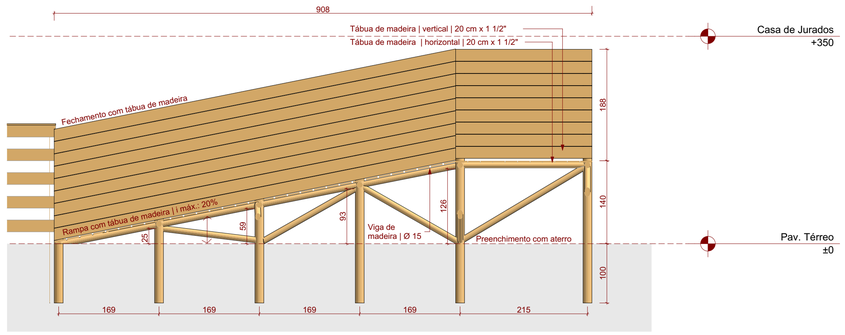

Casa de Jurados
+350

Pav. Térreo
±0

CORTE - DESCARGA
Escala: 1:50

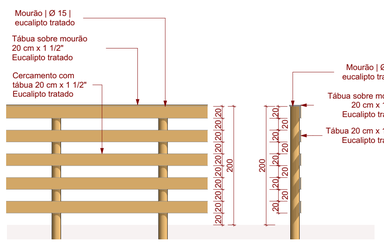

DETALHE - CERCA CE01
Escala 1:50

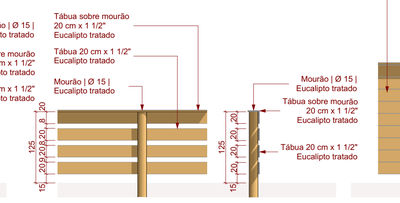

DETALHE - CERCA CE02
Escala 1:50

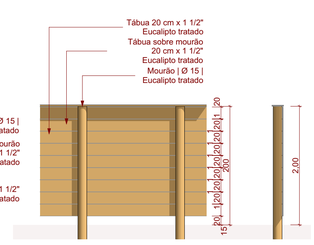

DETALHE - CERCA CE03
Escala 1:50

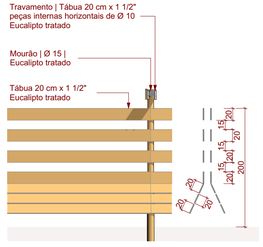

DETALHE - CERCA CE04
Escala 1:50

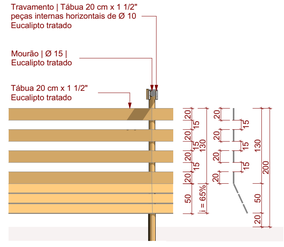

DETALHE - CERCA CE05
Escala 1:50

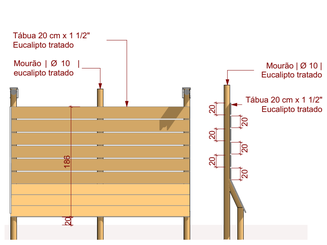

DETALHE - CERCA CE06
Escala 1:50

0	Emissão Inicial	09/2023	ES
AÇÃO	DESCRIÇÃO	DATA	RESPONSÁVEL

AMFRI

ASSOCIAÇÃO DOS MUNICÍPIOS DA REGIÃO DA FOZ DO RIO ITAJAÍ
Rua Luiz Lopes Gonzaga, 1655 - Bairro São Vicente - CEP 88309-421 - Itajaí-SC - CREA-SC 050.968-0
www.amfri.org.br engenharia@amfri.org.br amfri@amfri.org.br

Prefeitura Municipal de Itajaí
Estado de Santa Catarina

Código: 555-2023

ETAPA 01 - CANCHA DE LAÇO

Data: 09/2023

Desenho: Enio Sampaio

Projeto: ARQUITETÔNICO

Endereço: Rua Mansueto Felizardo Vieira - Parque do Agricultor - Bairro Baia

Conteúdo da Folha: DETALHES CONSTRUTIVOS

Projeto: ARQ

Folha: 04/04

Prefeitura Municipal

Volnei Morastoni
Prefeito Municipal

Responsável Técnico

ENIO GUI FERREIRA DE SAMPAIO
JUNIOR:04727980908

Assinado de forma digital por ENIO GUI FERREIRA DE SAMPAIO JUNIOR:04727980908
Dados: 2024.04.05 09:13:03 -03'00'

Enio Gui Ferreira de Sampaio Jr.
Engenheiro Civil - 133019-8