PRODUZIDO POR UMA VERSÃO DO AUTODESK PARA ESTUDANTES

LEGENDA CAIXAS E QUADROS

- HASTE DE ATERRAMENTO 5/8", 240cm.
- CAIXA DE PASSAGEM SUBTERRANEA COM CORPO E TAMPA DE CONCRETO – DIMENSÕES 30X30X40CM
- CAIXA DE PASSAGEM SUBTERRANEA DE CONCRETO DIMENSÕES 40X40X40CM PARA PADRÃO CELESC
- QUADRO DE DISTRIBUIÇÃO PARA LIGAÇÃO SUBTERRÂNEA DE 4 MEDIDORES, POSSUEM TRETA NA PORTA PARA CABEAMENTO E FURO P/ ATERRAMENTO NA PORTA, PARA MONTAGEM DE 4 MEDIDORES, COM DISJUNTOR GERAL TRIPOLAR DE 100A, PORTA DE ACRÍLICO COM ABERTURA DE VISOR E BARRAMENTO DE COBRE, FECHO TENDA METÁLICO E PLACA DE MONTAGEM. ESTRUTURA EM CHAPA DE AÇO 16 TRAVADA A BASE DE FERRO E PINTURA A PÓ.

LEGENDA CONDUTOS

- ELETRODUTO PVC RÍG. OU FLEXÍVEL (NÃO COTADO Ø3/4").
- ELETRODUTO PVC RÍG. OU FERRO CORRUGADO SUBTERRANEO (NÃO COTADO Ø3/4").
- ELETROCALHA METÁLICA "CMV, FDGD" 150X50, PERFURADA SEM VIROLA, BARRAS DE 3000mm. OBS: NO TRAJETO VERTICAL, UTILIZAR TAMPA.

COLORAÇÃO DOS CONDUTORES E BARRAMENTOS

–CONDUTOR FASE A	–COR PRETA
–CONDUTOR FASE B	–COR CINZA ou BRANCO
–CONDUTOR FASE C	–COR VERMELHA
–CONDUTOR NEUTRO	–COR AZUL CLARO
–CONDUTOR TERRA	–COR VERDE

QUADRO DE REVISÕES

REVISÃO	DESCRIÇÃO	DATA	DESENHO
R00	EMISSÃO INICIAL	07.JUL.18	LLC

APROVAÇÕES

PROPRIETÁRIO

RESPONSÁVEL TÉCNICO

MUNICÍPIO DE ITAJAÍ
CNPJ 83.102.270/0042-62

ITALO LUNA CORRÊA
CREA-SC 088683-6

Nr ART 6592027-6

Nr CELESC (ISO) 106023

MAGNUS
engenharia e arquitetura

PROPRIETÁRIO MUNICÍPIO DE ITAJAÍ

EDIFICAÇÃO EDUCACIONAL | ESCOLA BÁSICA MANSUETO TRÊS

ENDEREÇO RUA LUIZ ROBERTO CASAS, S/Nr
SÃO VICENTE | ITAJAÍ/SC

PROJETO ELÉTRICO - ENTRADA DE ENERGIA

ARQUIVO 0466.ELE.PL.001.R00.Geral

CONTEÚDO PLANTA BAIXA - PAVIMENTO TÉRREO

ESCALA INDICADA

FOLHA ELE-001

MAGNUS PROJETOS CONSTRUÇÕES E REPRESENTAÇÕES COMERCIAIS LTDA | CREA 088683-3 | CAU 18198-6 | CNPJ 09.549.705/0001-37
Rua Lauro Müller, 353 | Sala 02 - Fazenda | CEP 88301-401 - ITAJAÍ/SC. Fone: [47] 3349-9330 / 3348-5561 | magnusengenharia@terra.com.br

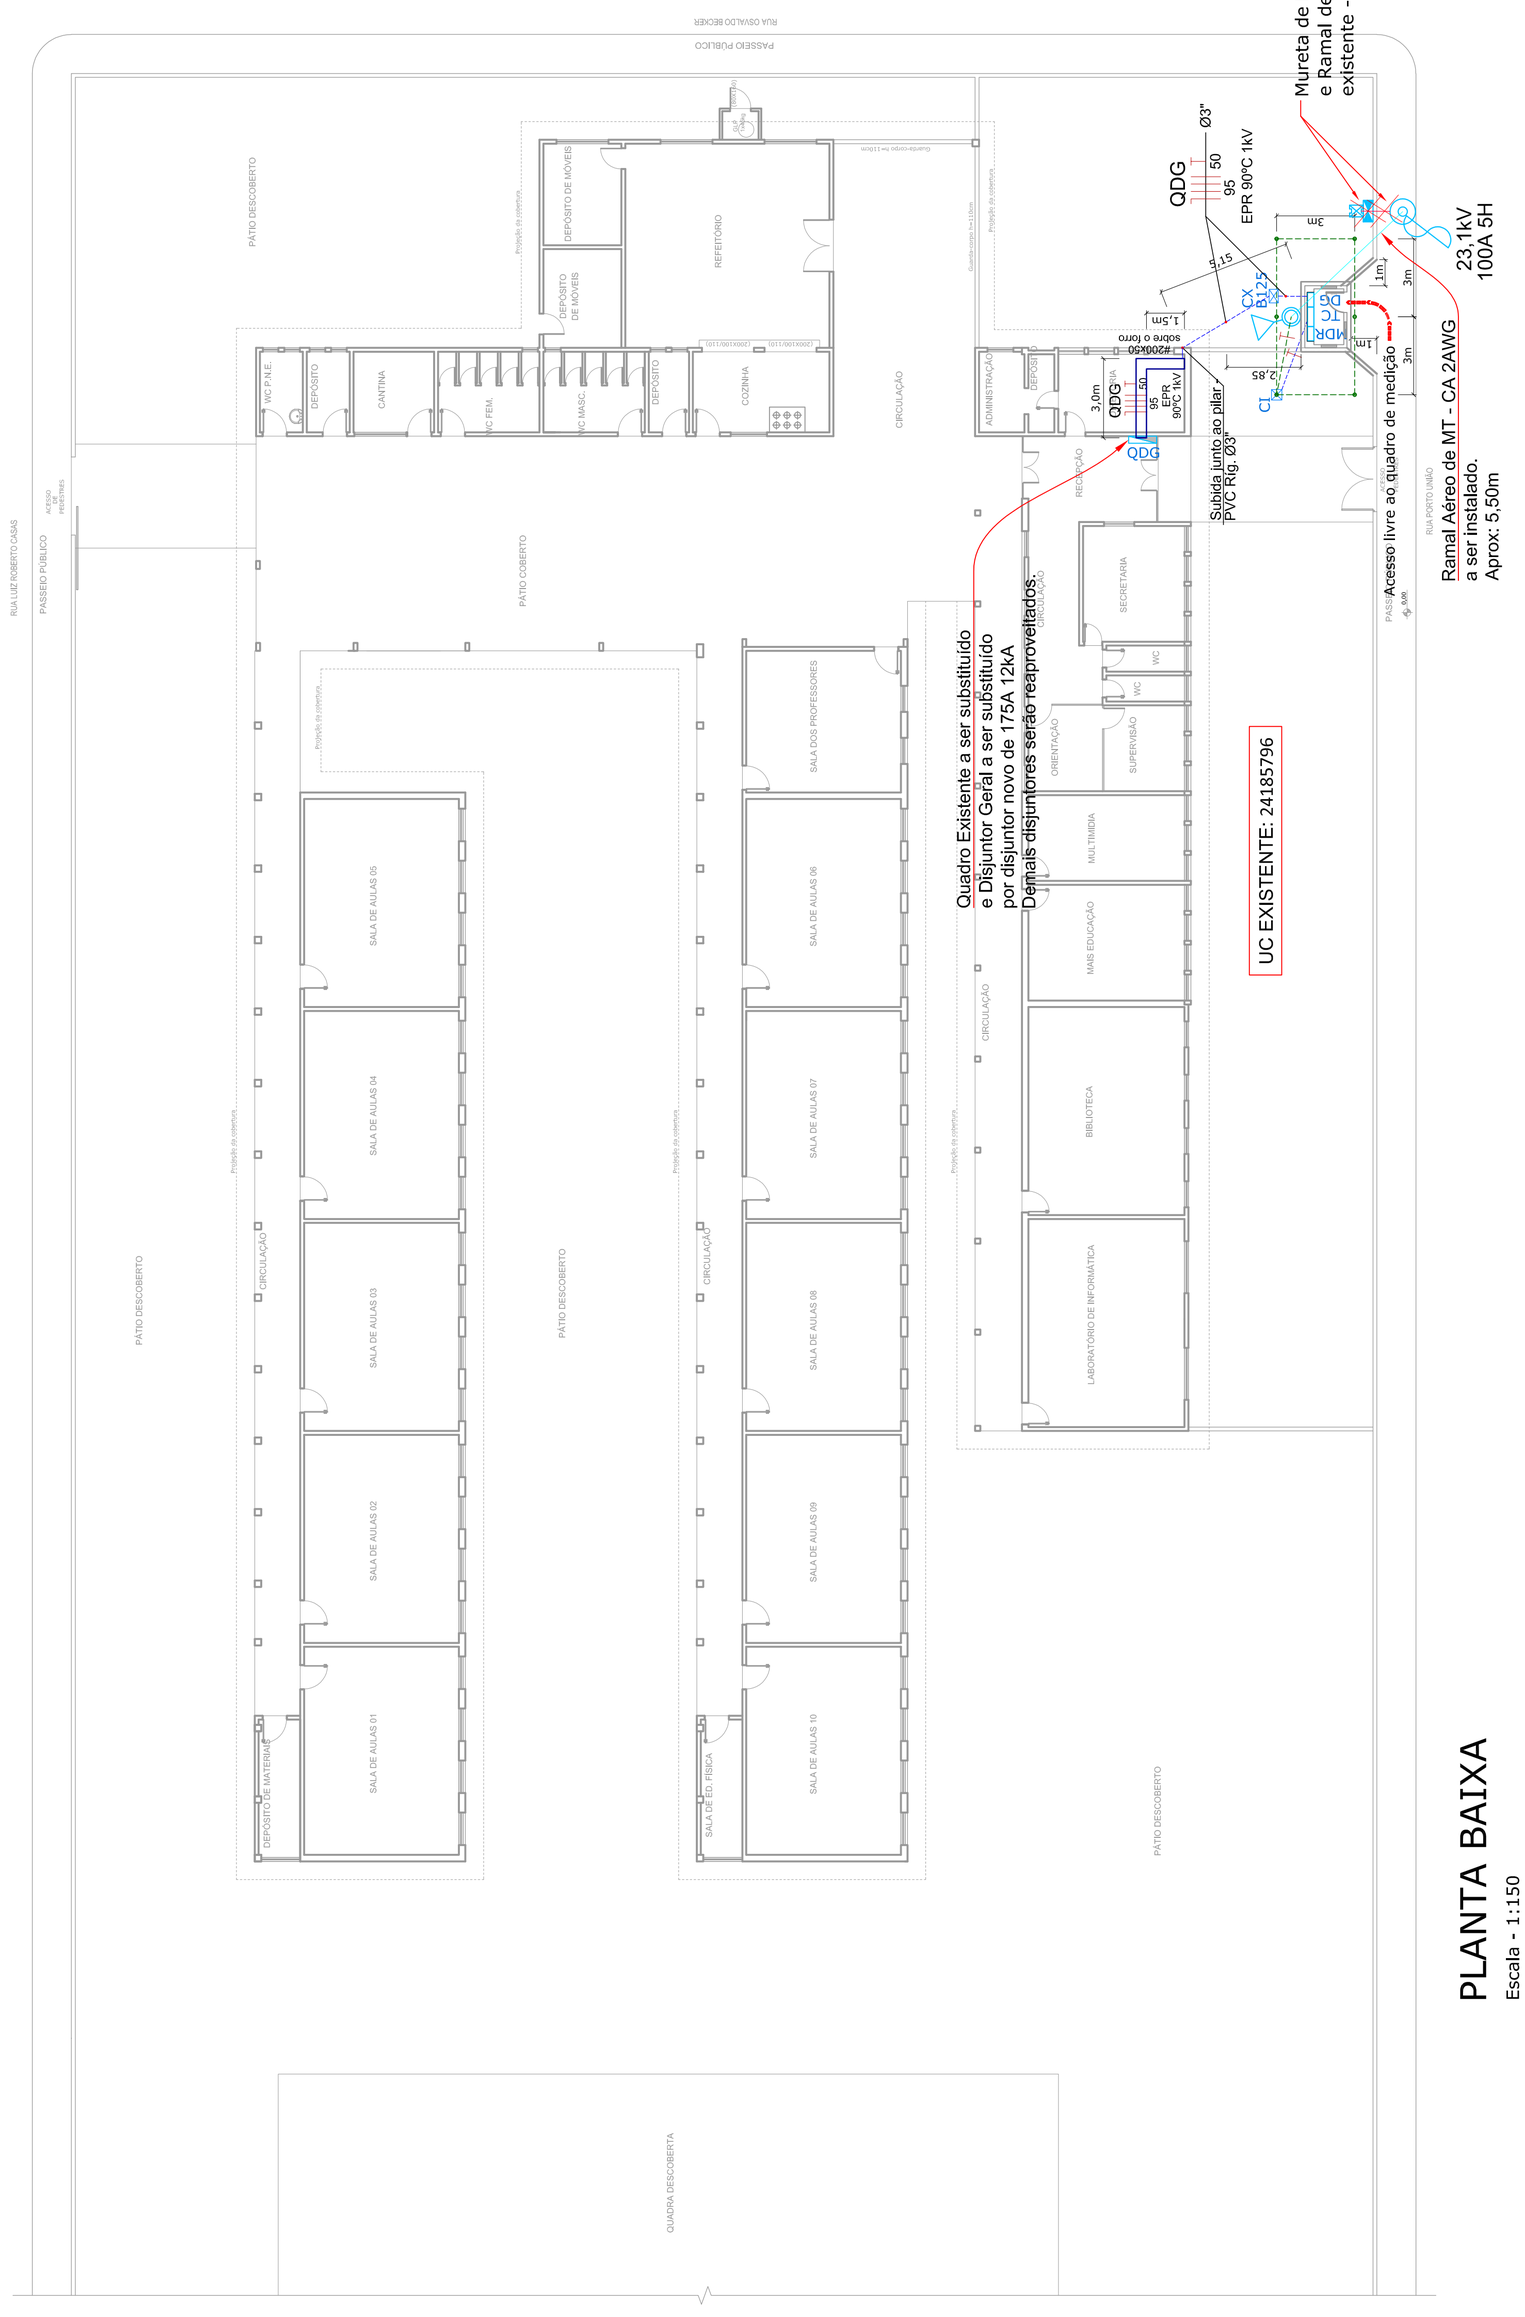

PLANTA BAIXA

Escala - 1:150

PRODUZIDO POR UMA VERSÃO DO AUTODESK PARA ESTUDANTES