PROJETO DE PAVIMENTAÇÃO E SINALIZAÇÃO

TRECHO 01

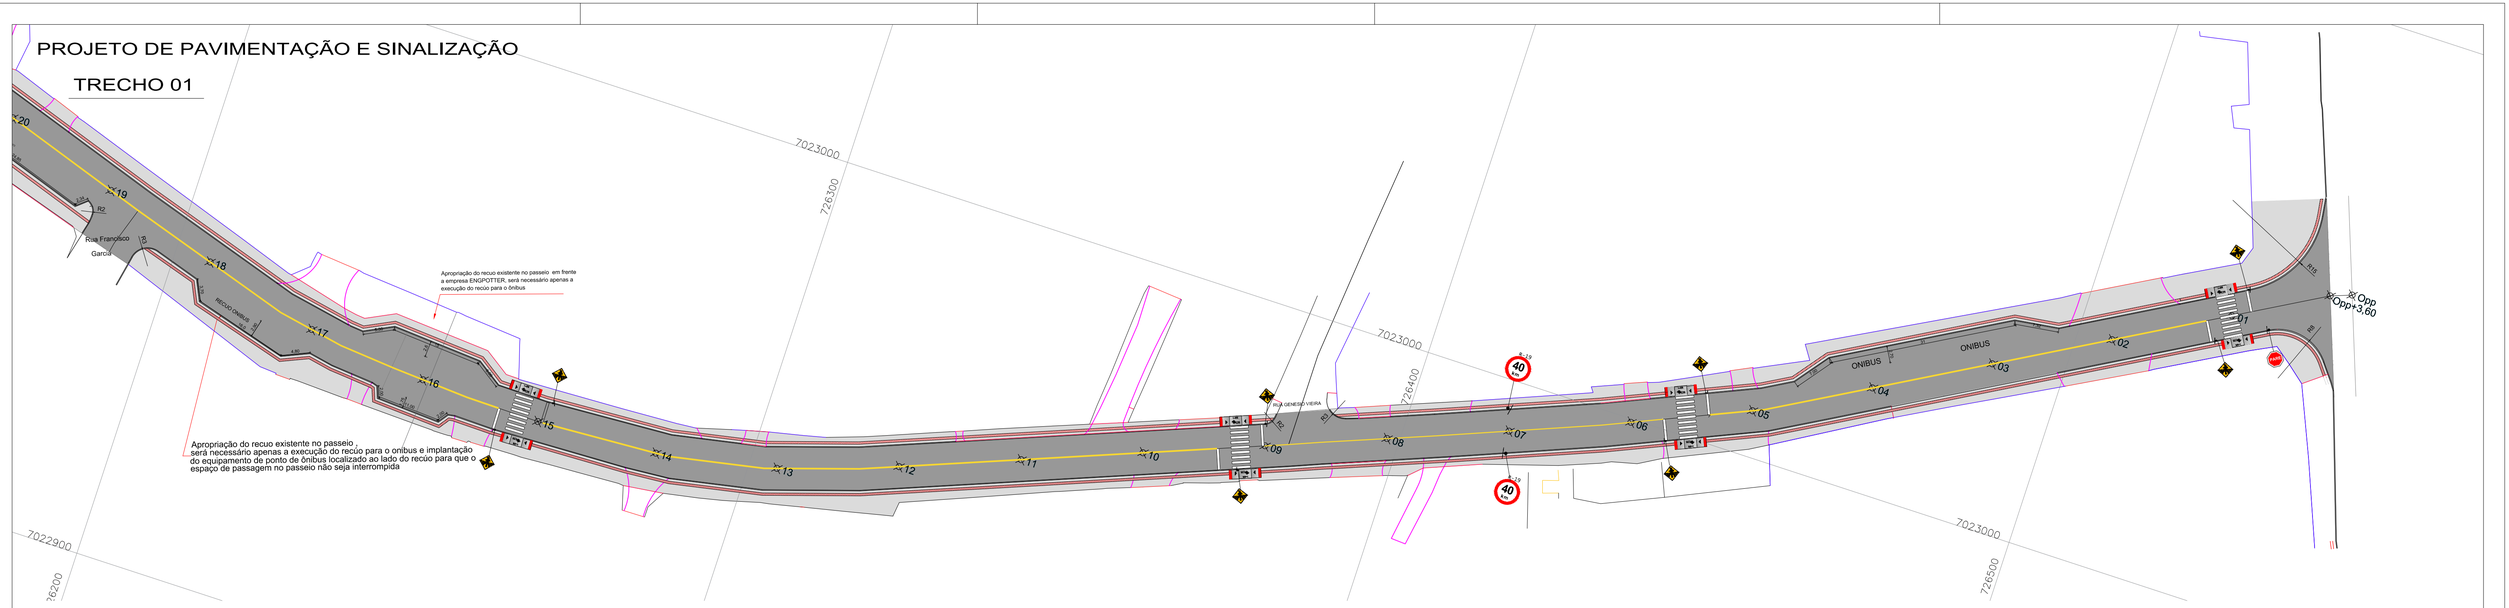

TRECHO 02

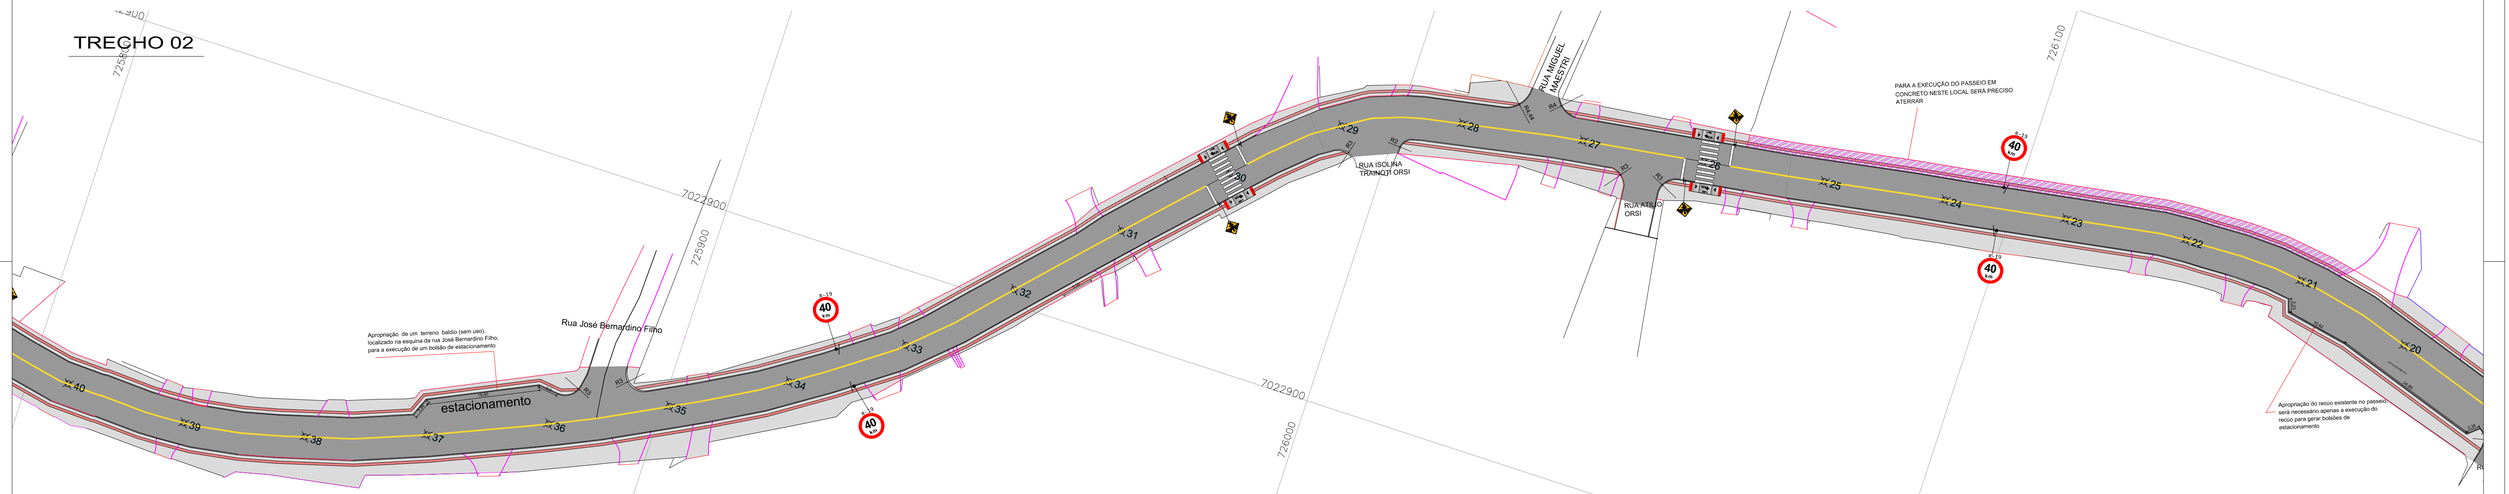

TRECHO 03

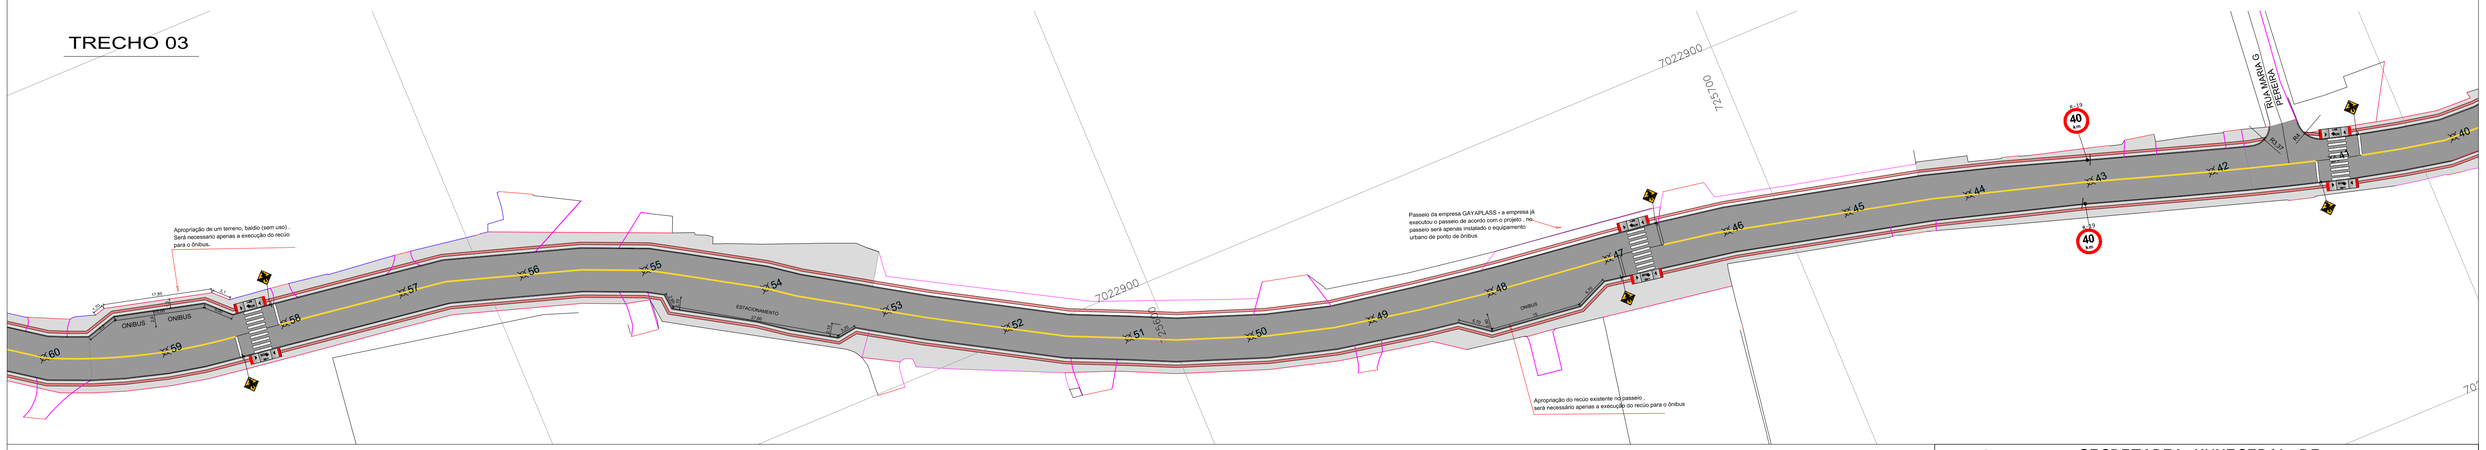

LEGENDA

- CERCA
- MEIO FIO PROJETADO
- PODOTÁTIL
- ACESSO AUTOMÓVEL

SECRETARIA MUNICIPAL DE
OBRAS

PROJETO: PROJETO DE PAVIMENTAÇÃO E SINALIZAÇÃO	OBRA: Fermino Viêira Cordeiro	
REFERÊNCIA: PLANTA BAIXA	DATA: AGO/2019	ESCALA: 1:500
LOCALIZAÇÃO: RUA FERMINO VIÊIRA CORDEIRO – BAIRRO ESPINHEIROS	DESENHO: SEOSEM	FOLHA: 01/05
ELABORAÇÃO: DEPARTAMENTO DE ENGENHARIA DA SECRETARIA DE OBRAS	FORMATO: A1	