



CORTE BB'

Escala | 1/25

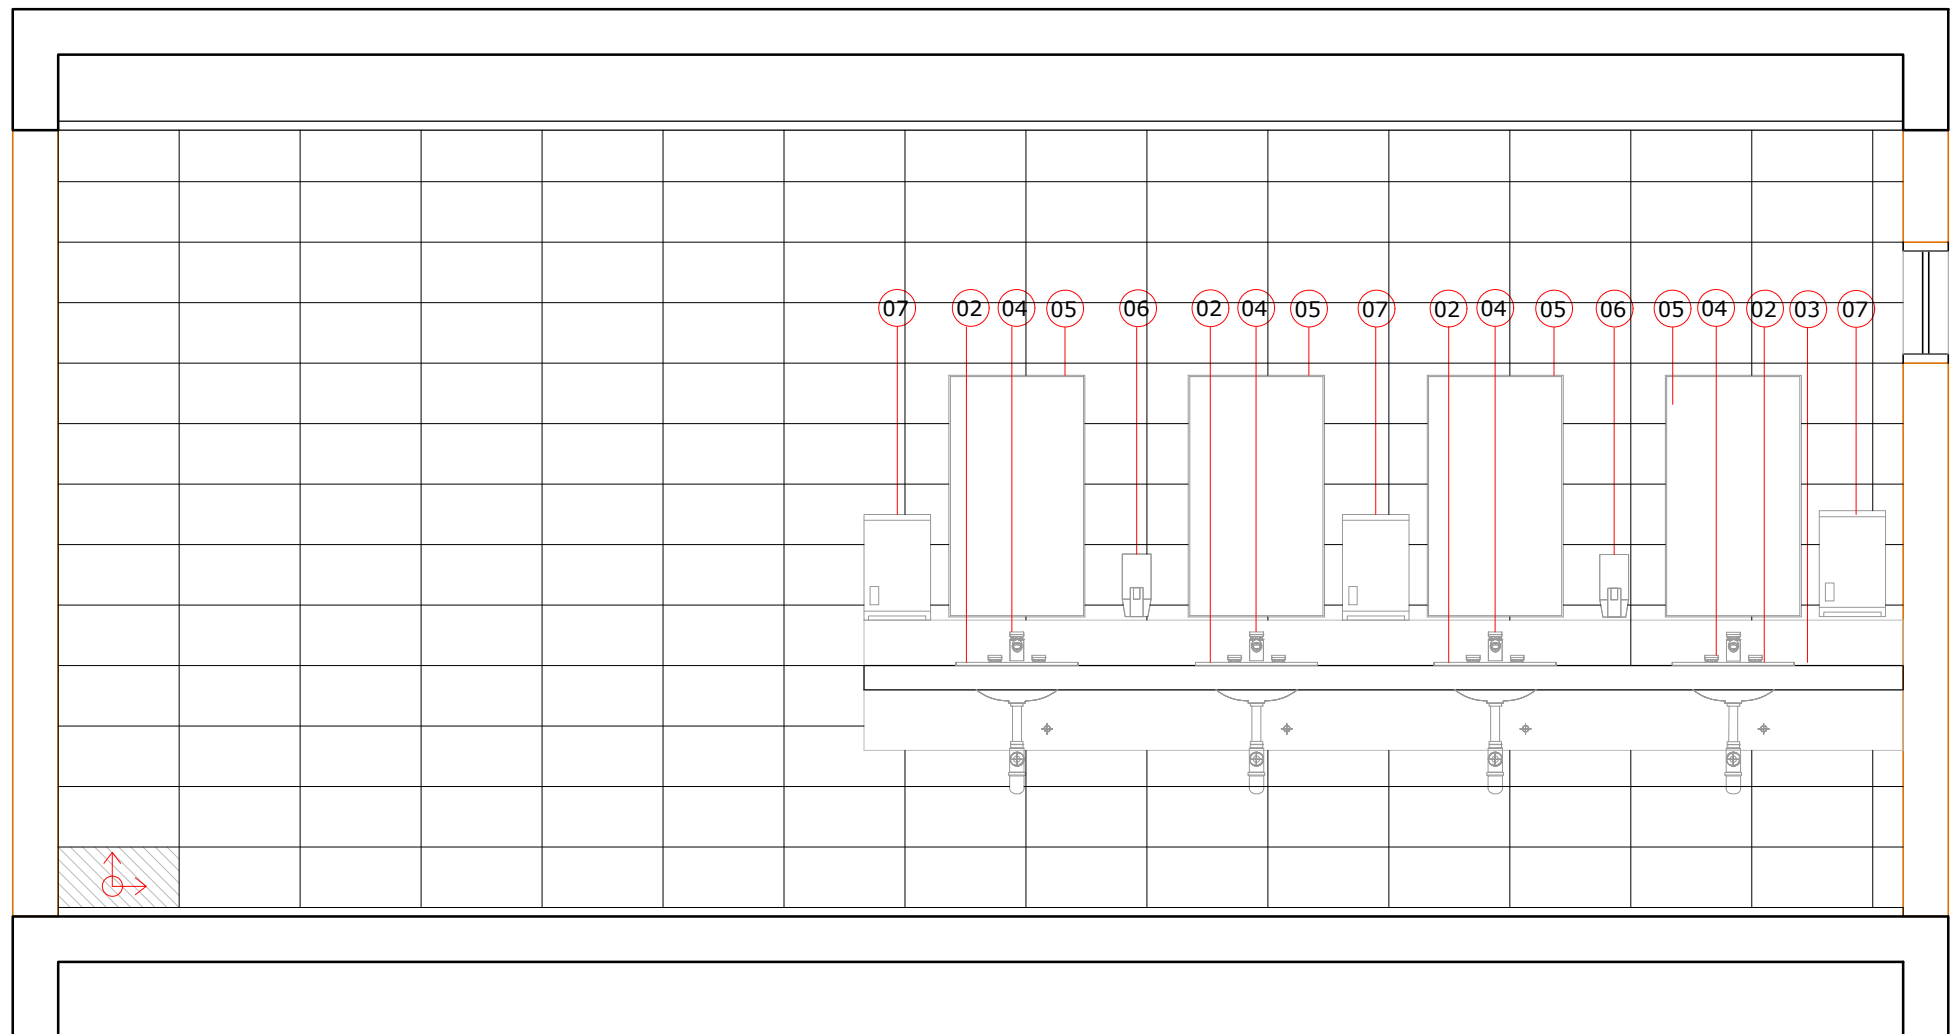


CORTE CC'

Escala | 1/25

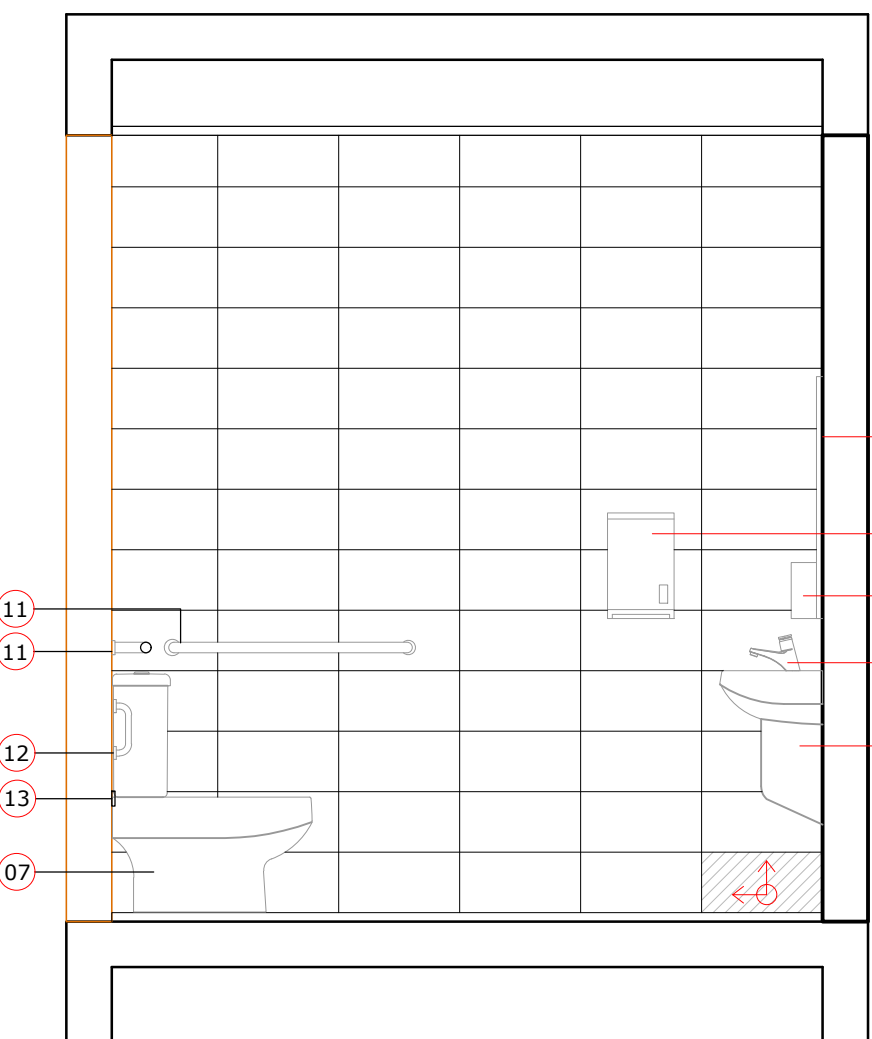


CORTA AA

Escala | 1/25

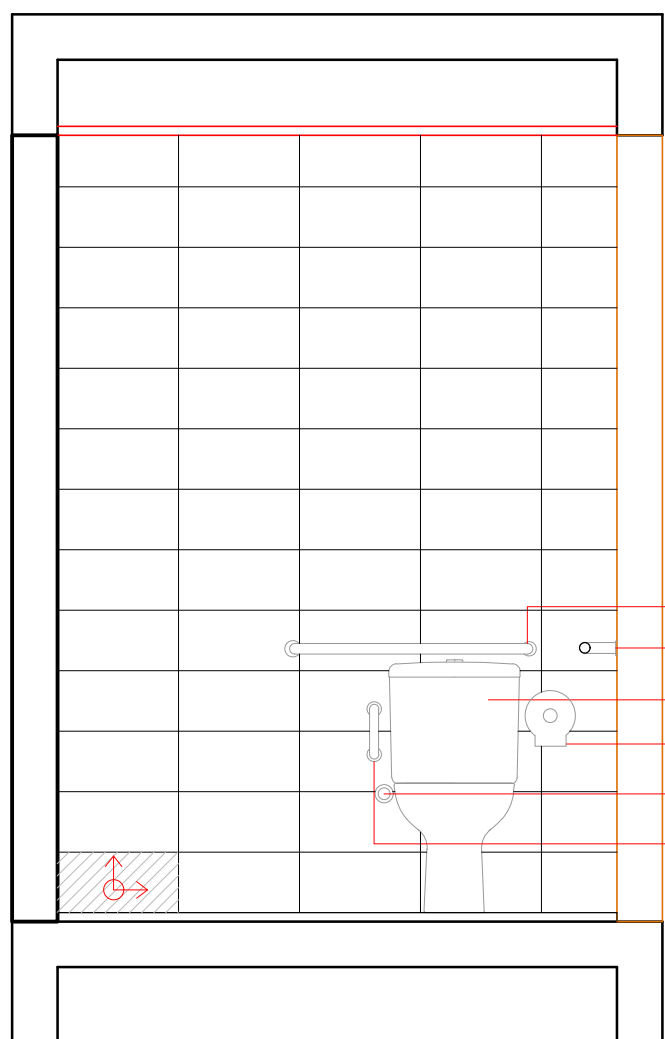


CORTE BB

Escala | 1/25

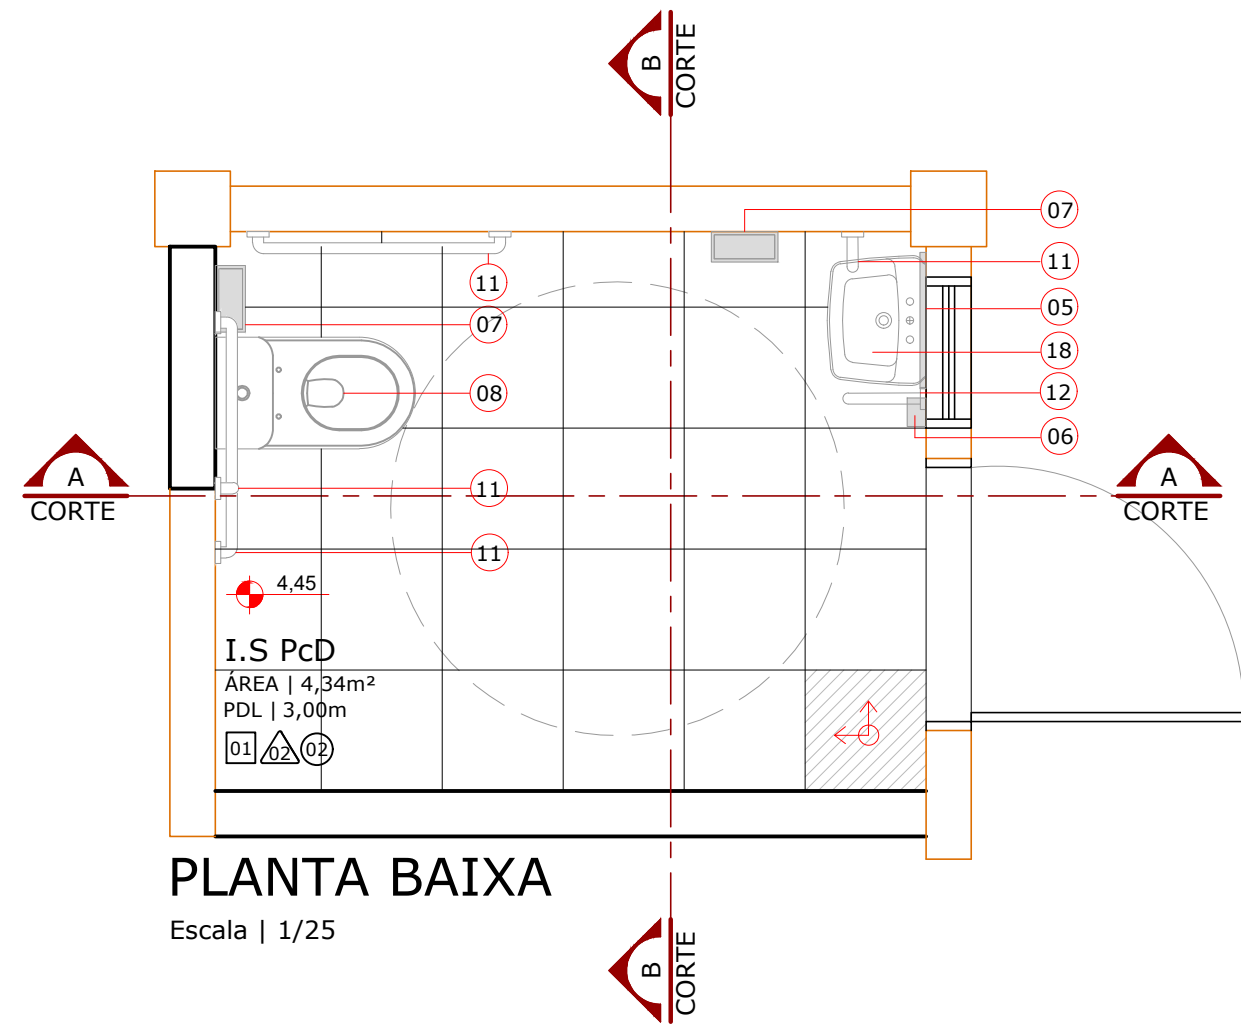


PLANTA BAIXA

Escala | 1/25

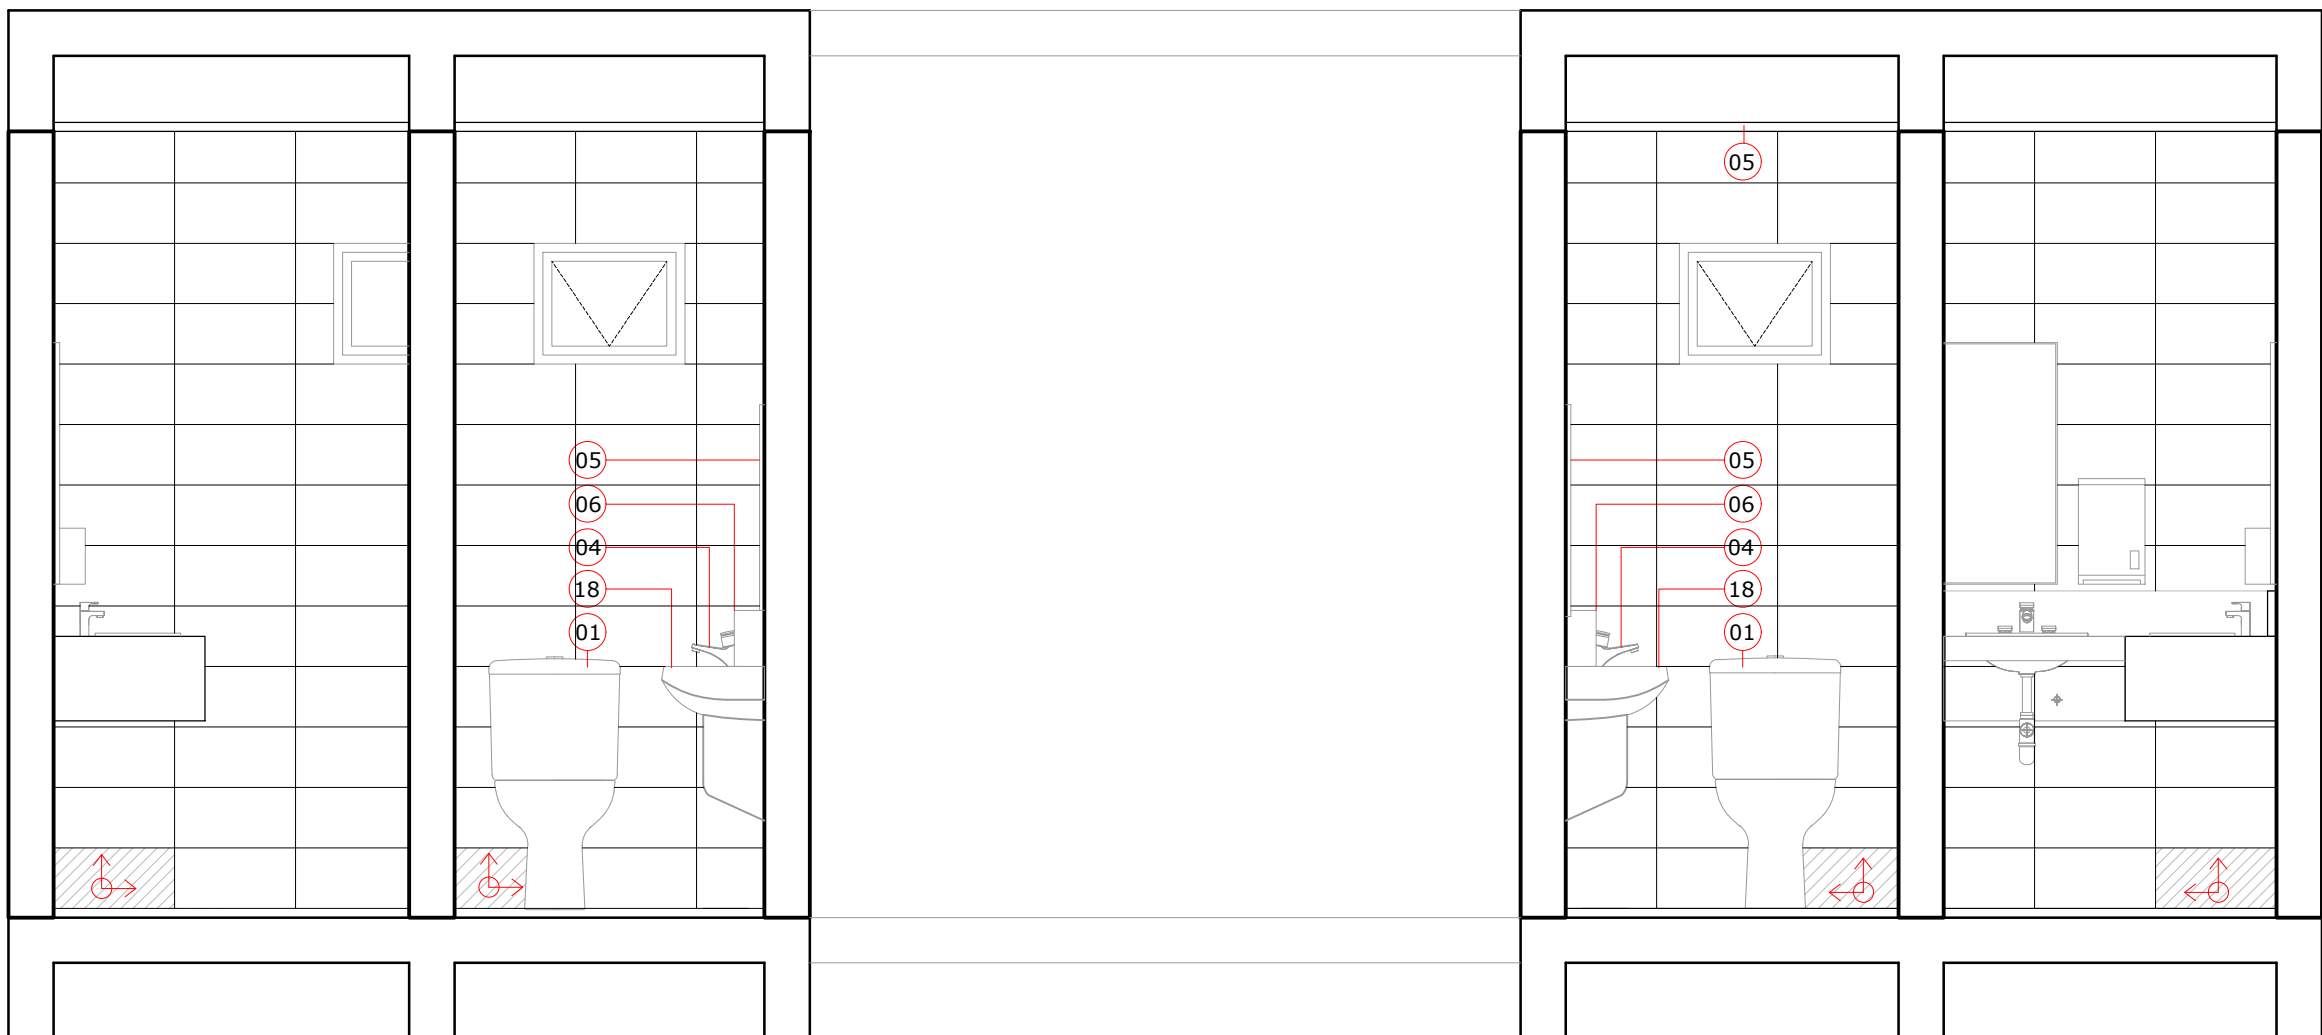

CORTE AA

Escala | 1/25

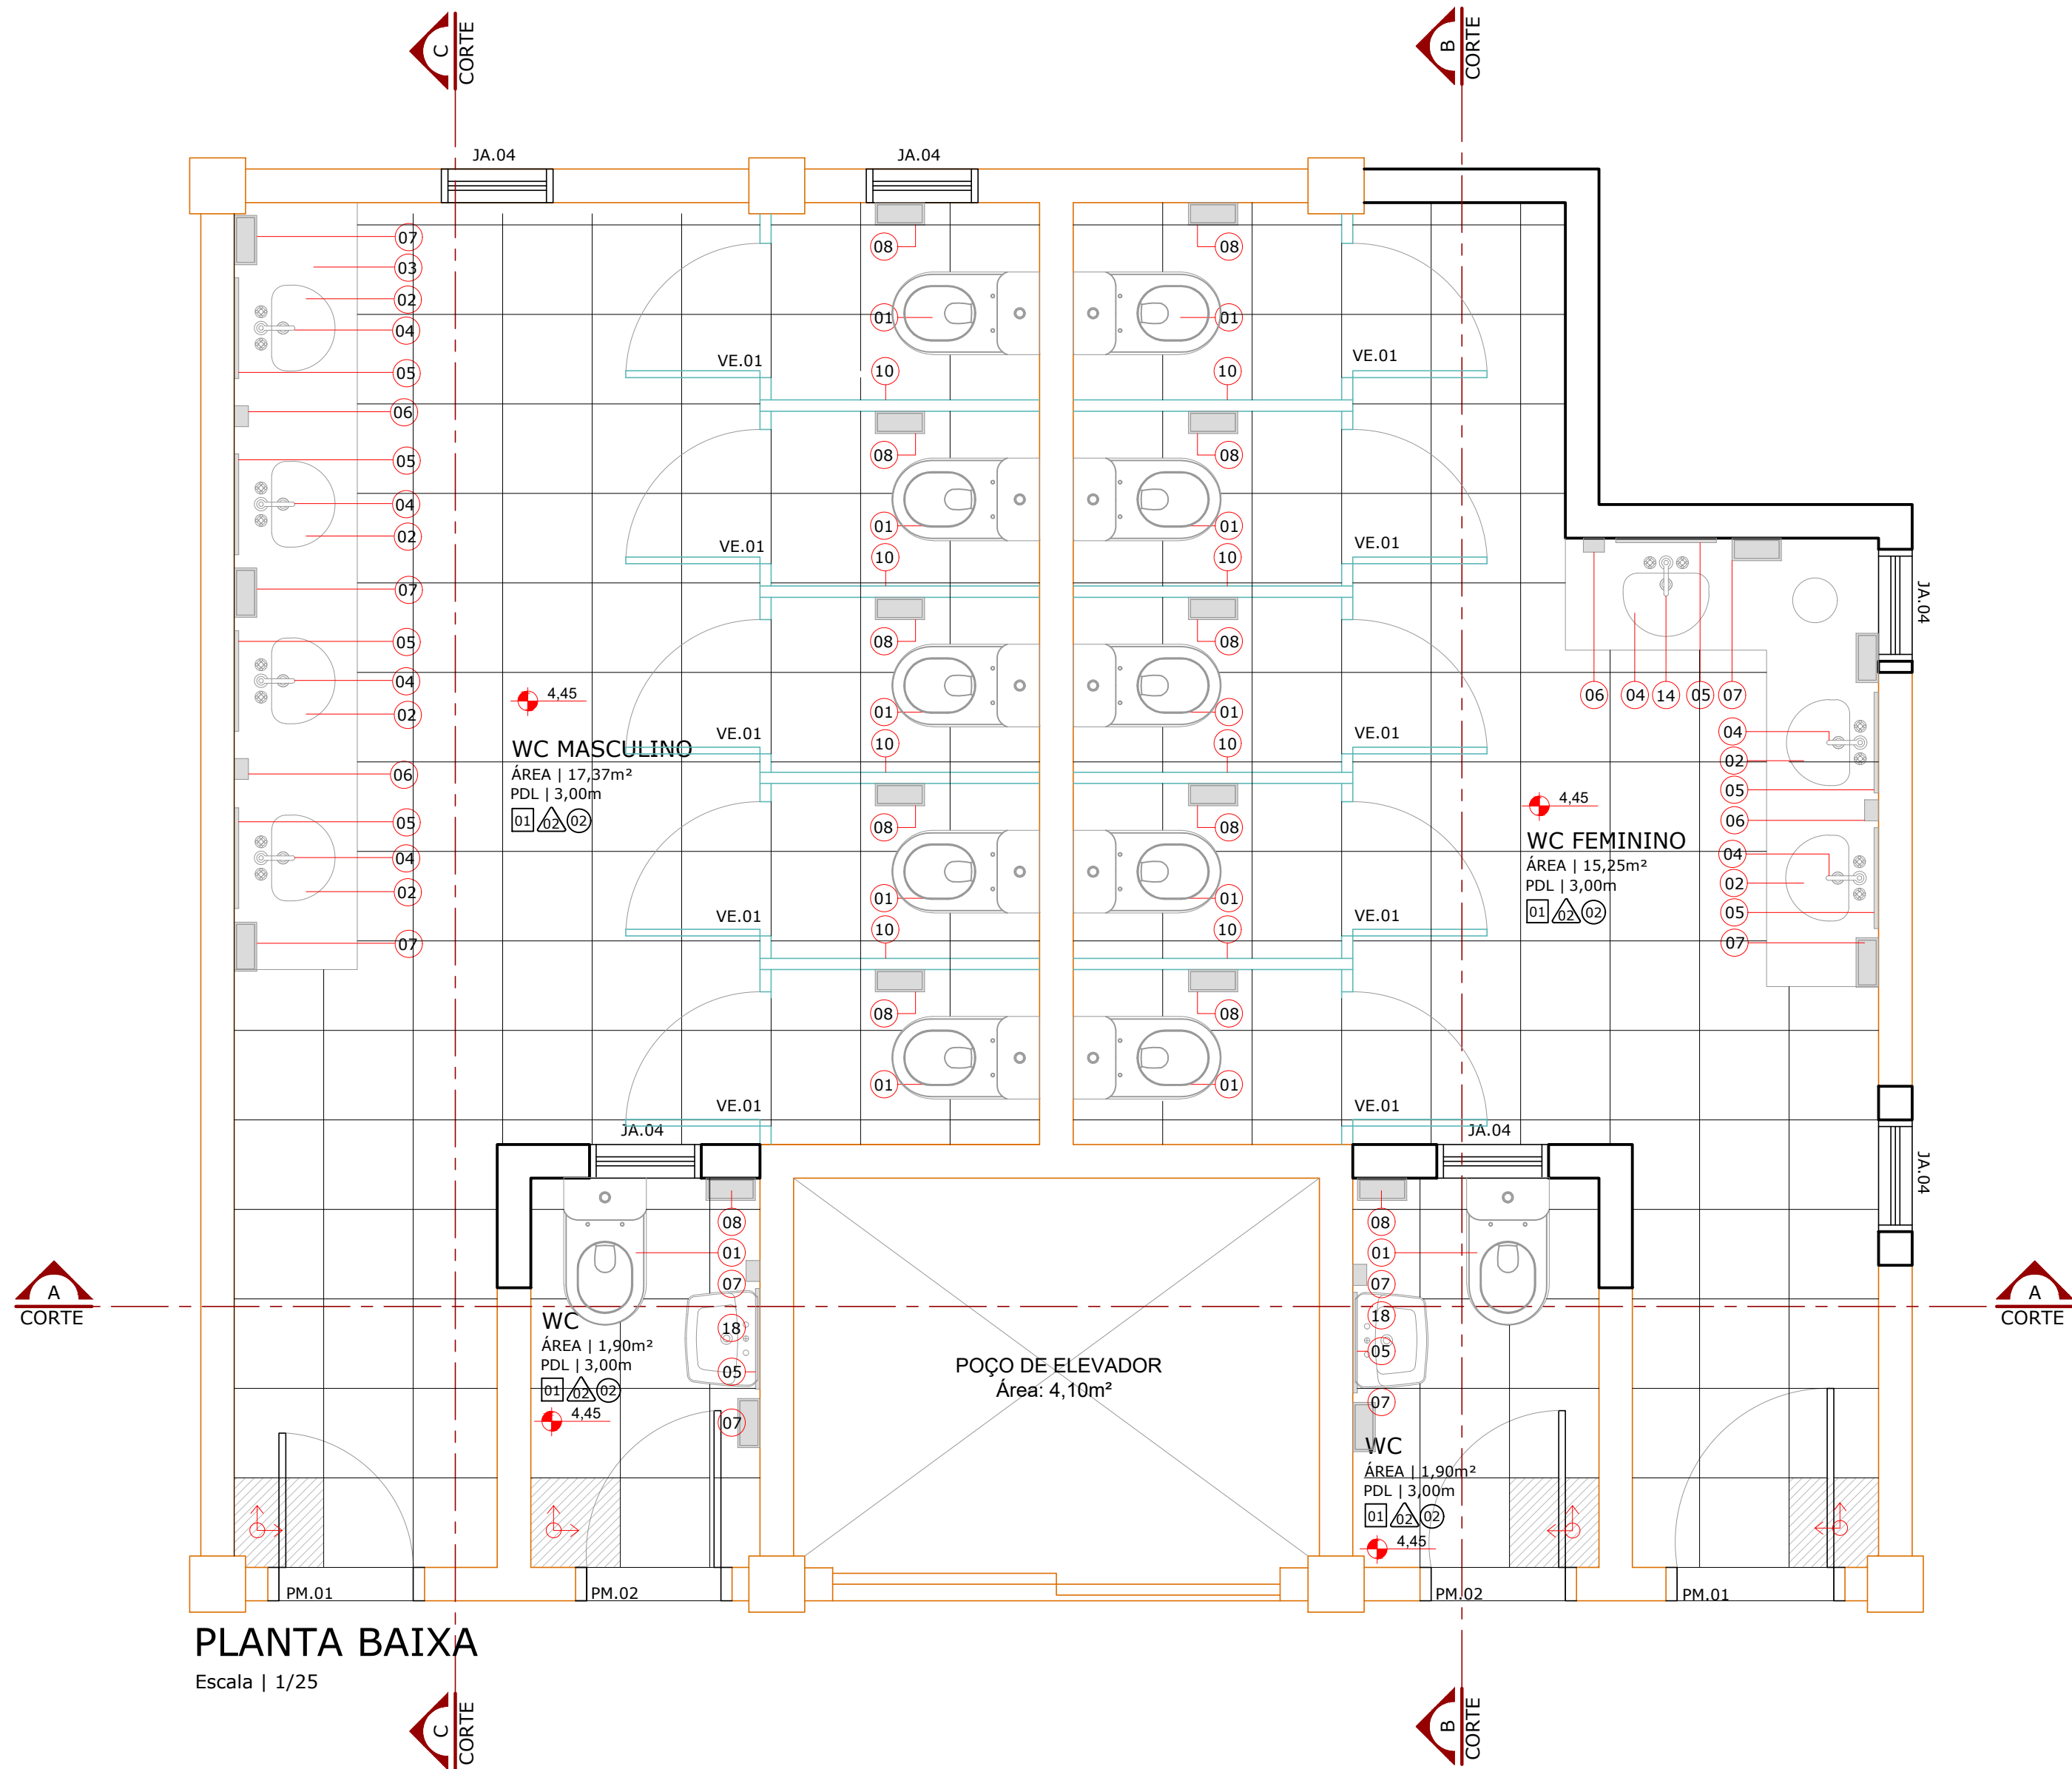

PLANTA BAIXA

Escala | 1/25

LEGENDA	
01	VASO SANITÁRIO: Sifonado em foga branca com caixa acoplada.
02	CUBA: Cuba de embutir oval grande na cor branco gelo.
03	TAMPO DA PIA: Será em granito cinza Andorinha, prevendo a aplicação de cuba oval de embutir, rodapiê de 15cm e moldanca de 20cm.
04	TORNEIRA: Torneira de acionamento hidropneumático.
05	ESPELHO: CRISTAL 45x80cm 4mm.
06	SABONETEIRA
07	TOALHEIRO (para papel toalha) EM INOX (DISPENSER P/ PAPEL TOALHA).
08	PAPELEIRA (para papel higiênico)
09	DIVISÓRIA: Granito cinza Corumbá.
10	BARRA DE APOIO: Reta
11	BARRA DE APOIO: Articulada
12	BOTÃO DE EMERGÊNCIA
13	FORRO em pvc.
14	VENEZIANA: abrir
15	CUBA com coluna na cor branco gelo.
16	CUBA adaptada cor branco gelo.
ACABAMENTOS	
PISO	
01	CERÂMICA BRANCO ACETINADO RETIFICADO 45X45CM COM JUNTA DE ASSENTAMENTO DE 1MM - REF. ELIANE CLEAN KRAZ BRANCO AC IR
PAREDE	
01	AZULEJO BRANCO ACETINADO RETIFICADO 333X45CM COM JUNTA DE ASSENTAMENTO DE 1MM - REF. ELIANE CLEAN KRAZ BRANCO AC IR
TETO	
01	FORRO GESSO MODULAR 625X625X10MM, LISO NA COR BRANCA.

QUADRO DE REVISÕES	
REVISÃO	DESCRIÇÃO
01	REVISÃO INICIAL
02	
03	
APROVAÇÕES	
ARQ Arquitetônico	
PROPRIETÁRIO	RESPONSÁVEL TÉCNICO
MUNICÍPIO DE ITAJAI CNPJ: 03.102.277/0001-52	ROBSON CARLOS SANTOS CREA/SC 062038-8
PROPRIETÁRIO	MUNICÍPIO DE ITAJAI
EDIFICAÇÃO	CENTRO DE EDUCAÇÃO PROFESSOR CACILDO ROMAGNANI
ENDEREÇO	RUA EMANOEL JOSÉ REBELLO, 60 CIDADE NOVA   ITAJAI/SC
PROJETO	ARQUITETÔNICO
CONTEÚDO	DET. SANITÁRIOS 2º PAVIMENTO
PROJETO	0651 ARQ EX.022 DetSanitários.R00
ETAPA	EXECUTIVO
ESCALA	INDICADA
ARQ-022	
MAGNUS PROJETOS CONSTRUÇÕES E REPRESENTAÇÕES COMERCIAIS LTDA   CREA 0884693-1   CAU 181598-6   CNPJ 08.549.705/0001-37 Rua Lauro Müller, 853   Sala 02 - Fazenda   CEP 88301-401 - ITAJAI/SC. Fone: (47) 3349-9330 / 3348-5561   magnus@magnusengenharia.com.br	