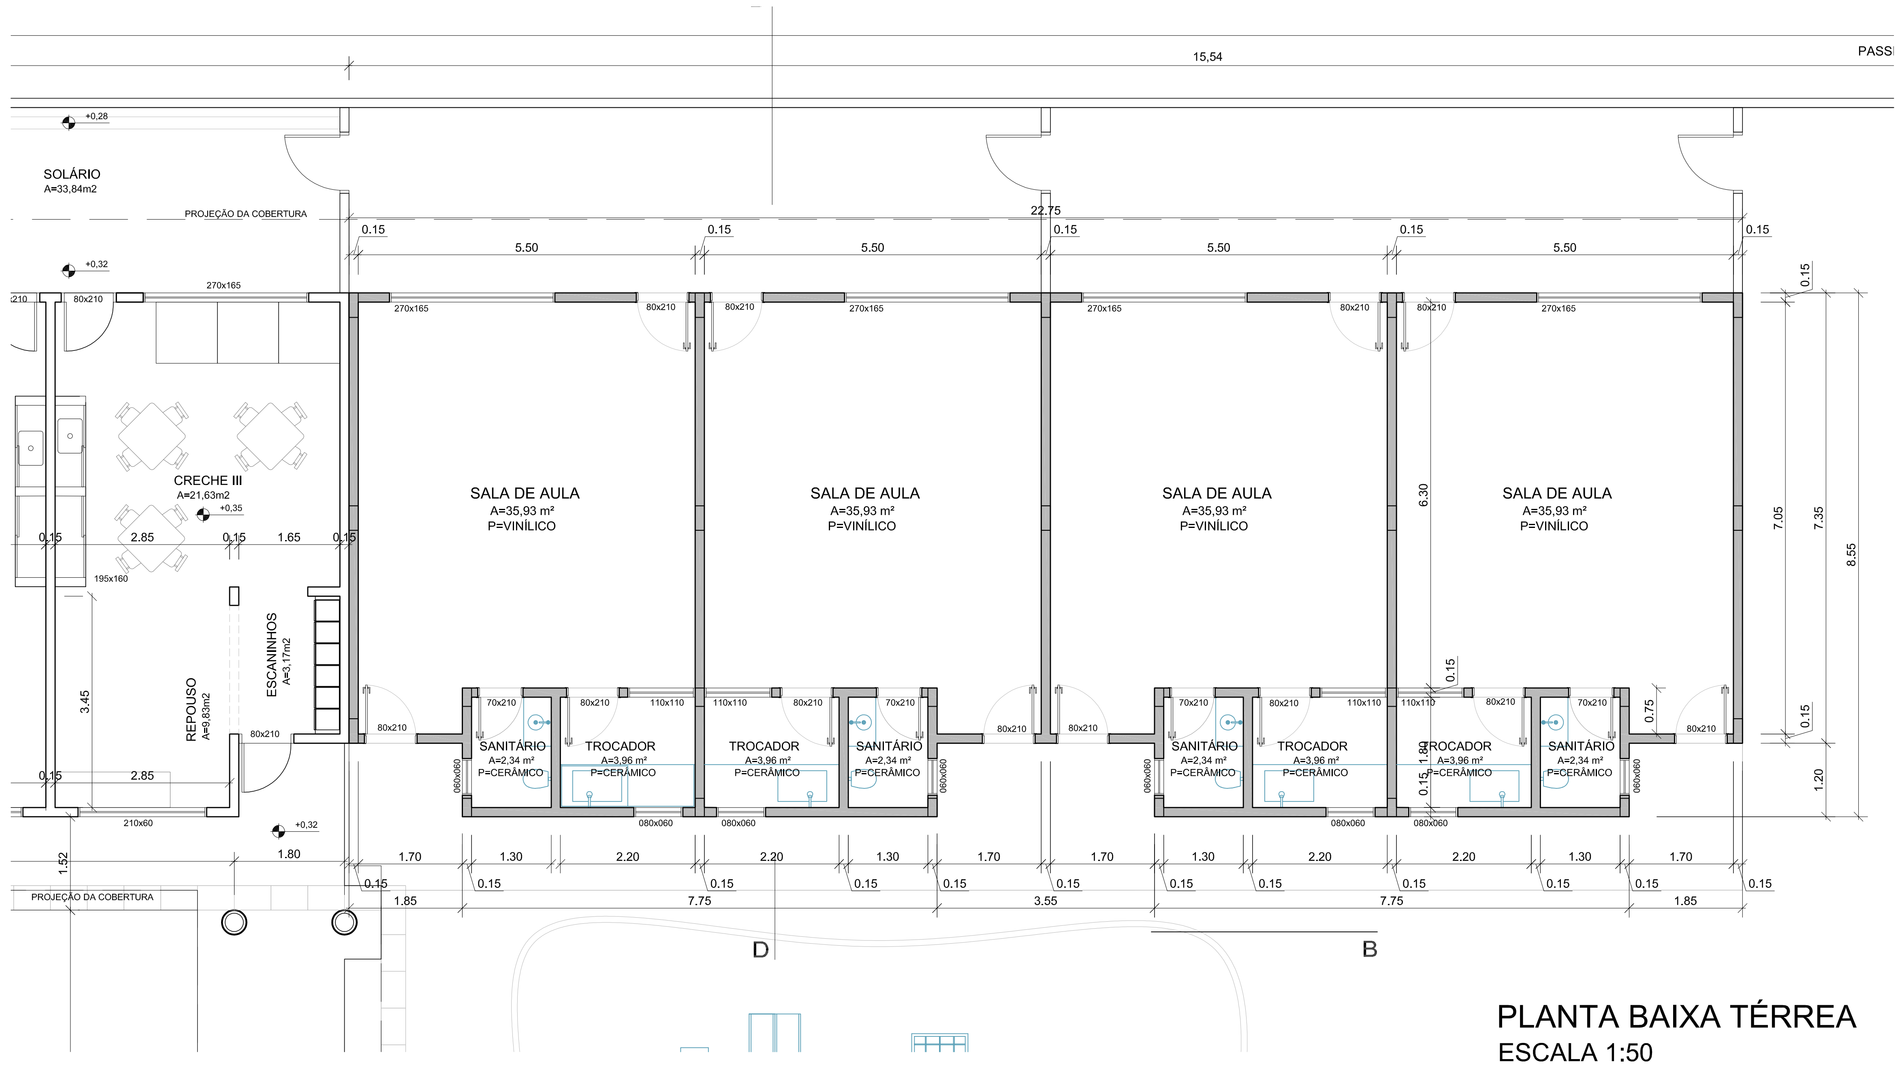

PLANTA BAIXA TÉRREA
ESCALA 1:50

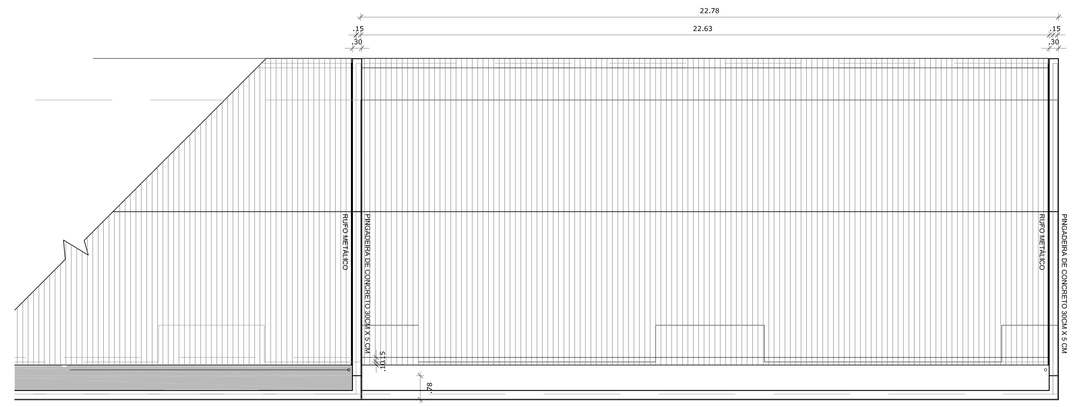

PLANTA COBERTURA
ESCALA 1:100

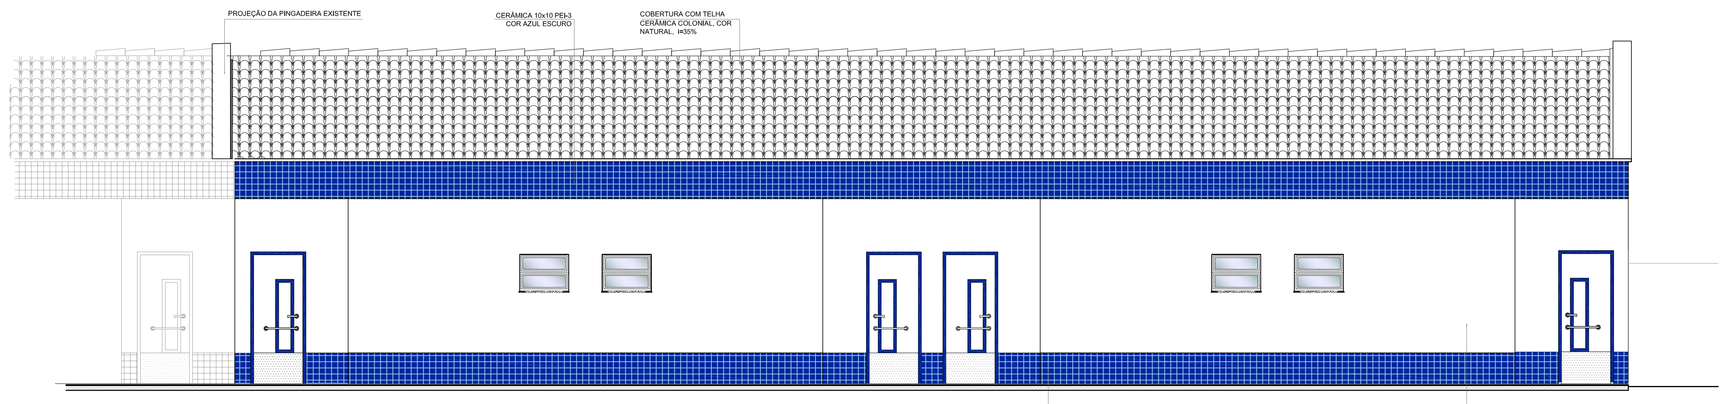

ELEVAÇÃO FRONTAL
ESCALA 1:50

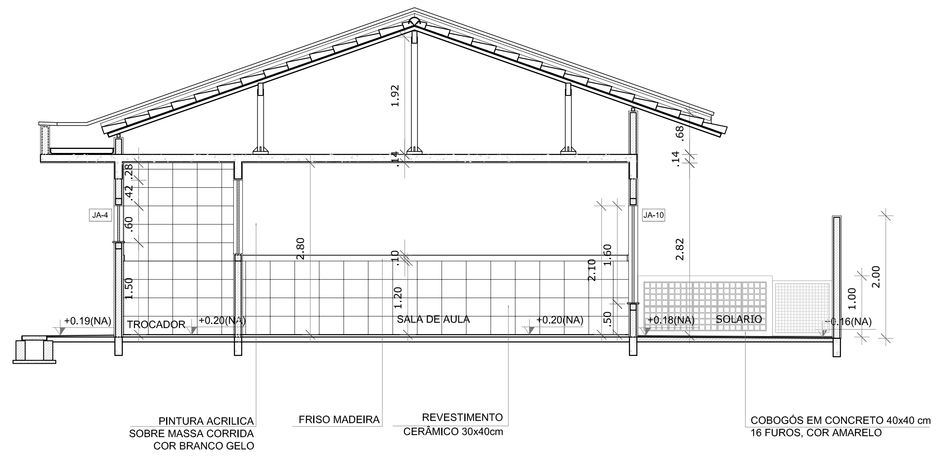

CORTE TRANSVERSAL
ESCALA 1:50

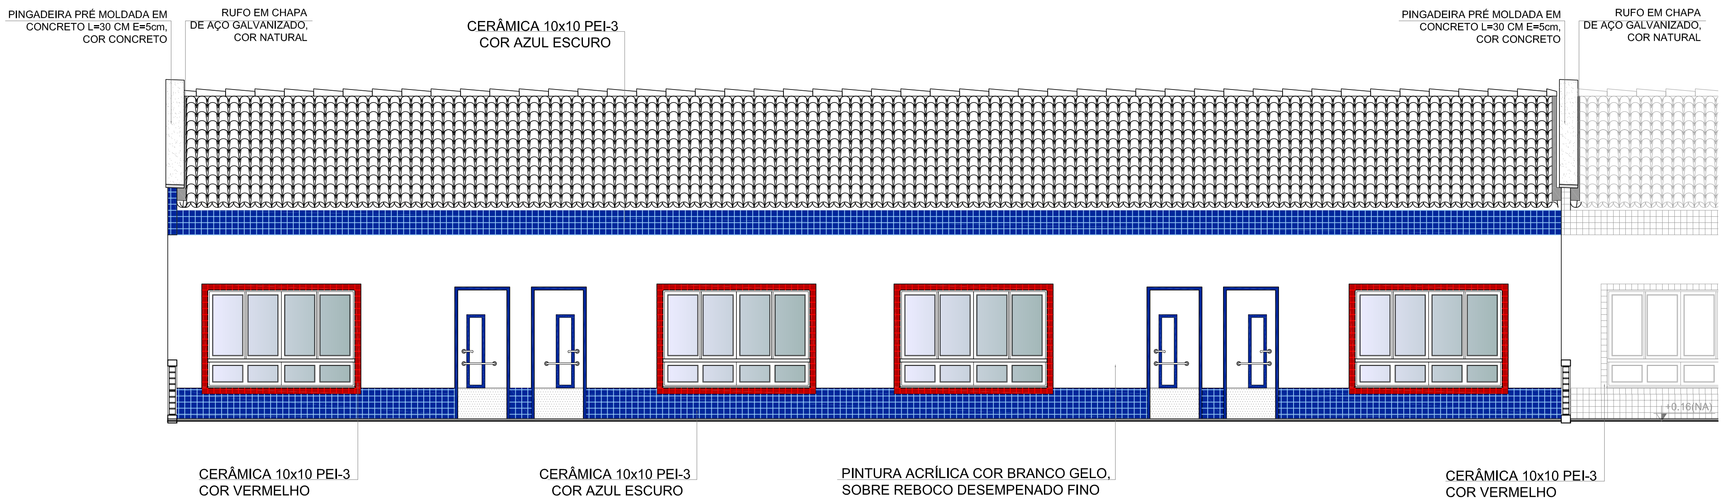

ELEVAÇÃO POSTERIOR
ESCALA 1:50

PROPRIETÁRIO	RESPONSÁVEL TÉCNICO

EQUIPE TÉCNICA
ELMIR BORTOLANZA
ARQUITETO E URBANISTA
CAU A48286-2

ITAJAÍ

OBRA	REFORMA E AMPLIAÇÃO
EDIFICAÇÃO	CEI PROFA. DIVA VIEIRA ABRANTES
ENDEREÇO	Rua: Augusto Cugnier, 456 ESPINHEIROS (SANTA REGINA) - ITAJAÍ
PROJETO	ARQUITETÔNICO
CONTEÚDO	PLANTA BAIXA
ARQUIVO	
ETAPA	ANTEPROJETO
FOLHA	
ESCALA	INDICADA
	ARQ01/01