


DETALHAMENTO

PERFIL LONGITUDINAL

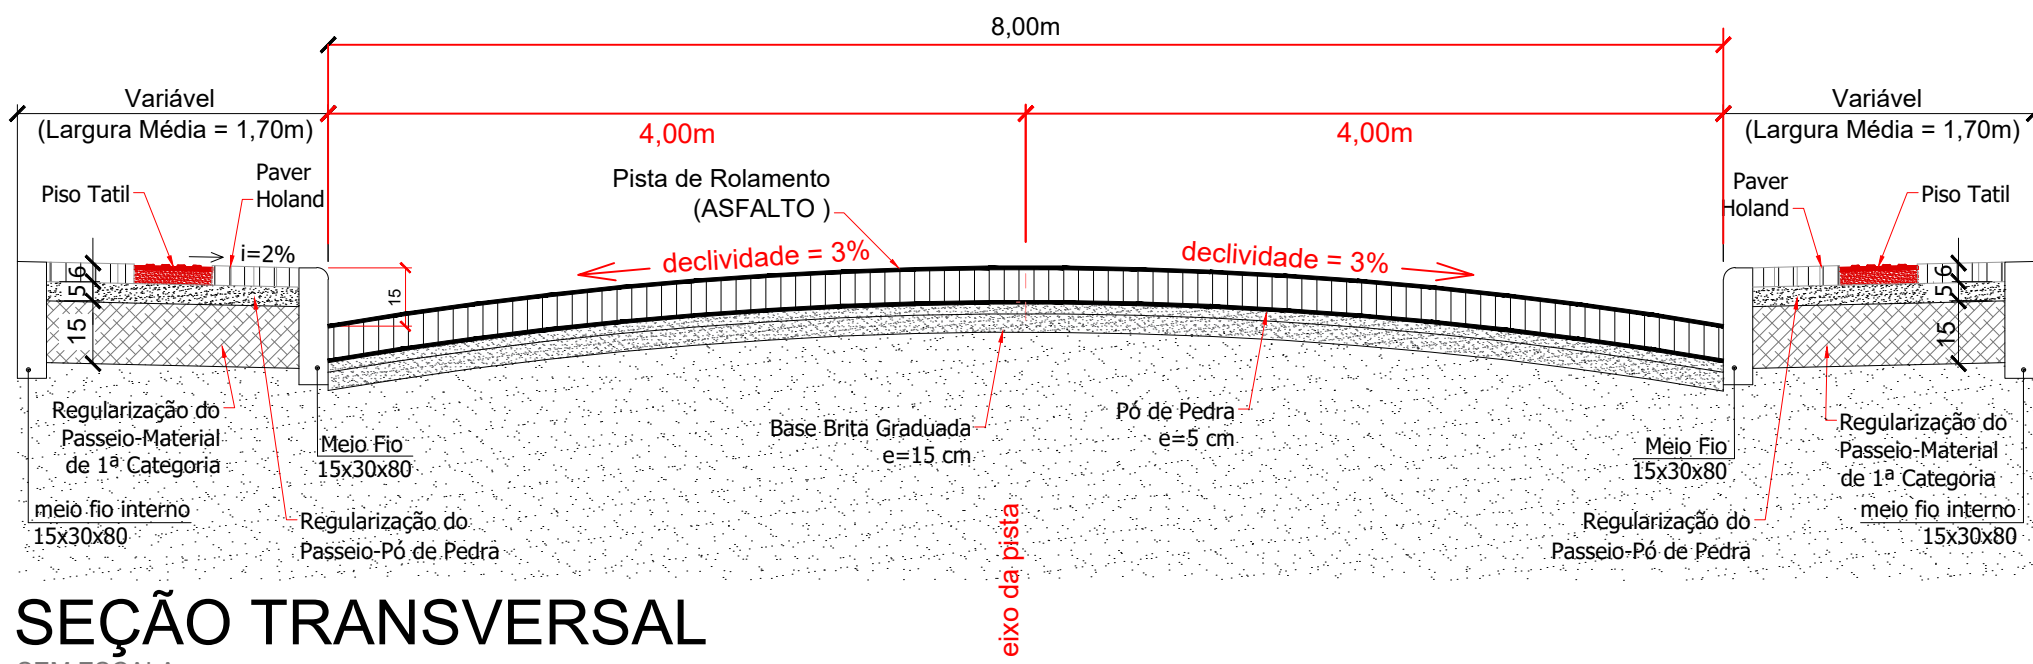


SEÇÃO TRANSVERSAL


SEM ESCALA

DETALHE DO MEIO-FIO


SEM ESCALA
fck médio 25MPa

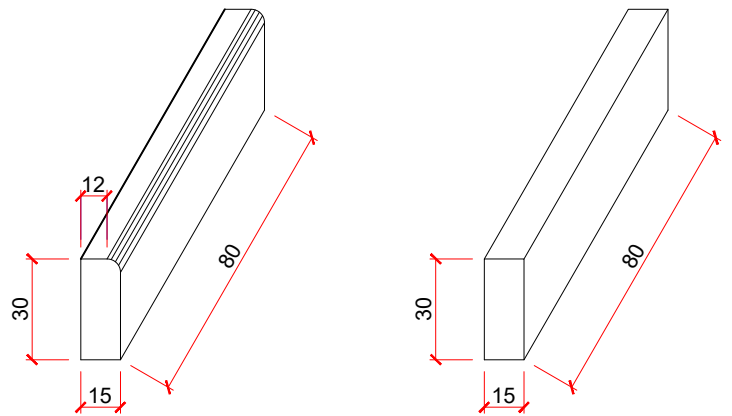

MEIO-FIO EXTERNO MEIO-FIO INTERNO

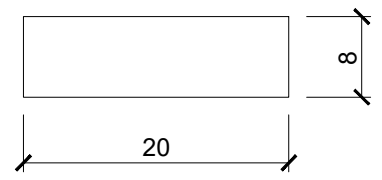


SEÇÃO TRANSVERSAL

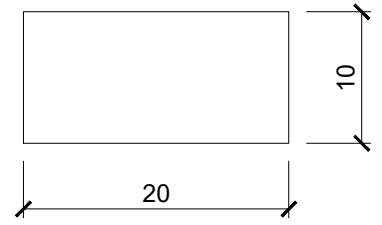

PLANTA BAIXA

DETALHE DO PAVER NA PISTA

SEM ESCALA

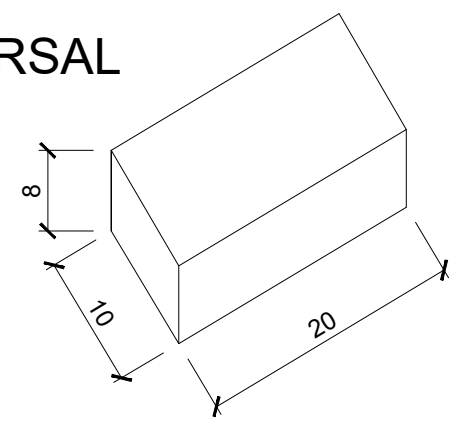

 PREFEITURA MUNICIPAL DE ITAJAÍ SECRETARIA DE OBRAS E SERVIÇOS MUNICIPAIS			
PROJETO PROJETO DE DRENAGEM PLUVIAL		OBRA RUA MARIA DAS DORES S MULLER	
REFERENCIA DETALHAMENTO		DATA AGOSTO/2019	ESCALA 1/1000
LOCALIZAÇÃO RUA MARIA DAS DORES SANTOS MULLER – PRAIA BRAVA		DESENHO SEOSEM	FOLHA 02/06
ELABORAÇÃO DEPARTAMENTO DE ENGENHARIA DA SECRETARIA DE OBRAS		FORMATO A3	