


PLANTA GEOMÉTRICA
ESCALA 1:750


LEGENDA	
SÍMBOLOS	DESCRIÇÃO
PAVIMENTAÇÃO	
●	Eixo do Pavimento
—	Estacas (de 20 em 20 metros)
—	Limite Pavimentação/Linha do Meio-Fio Externo
—	Linha do Meio-Fio Interno
—	Edificação Existente
—	Cerca de concreto a relocar
—	Cerca Existente
—	Cerca de madeira a relocar

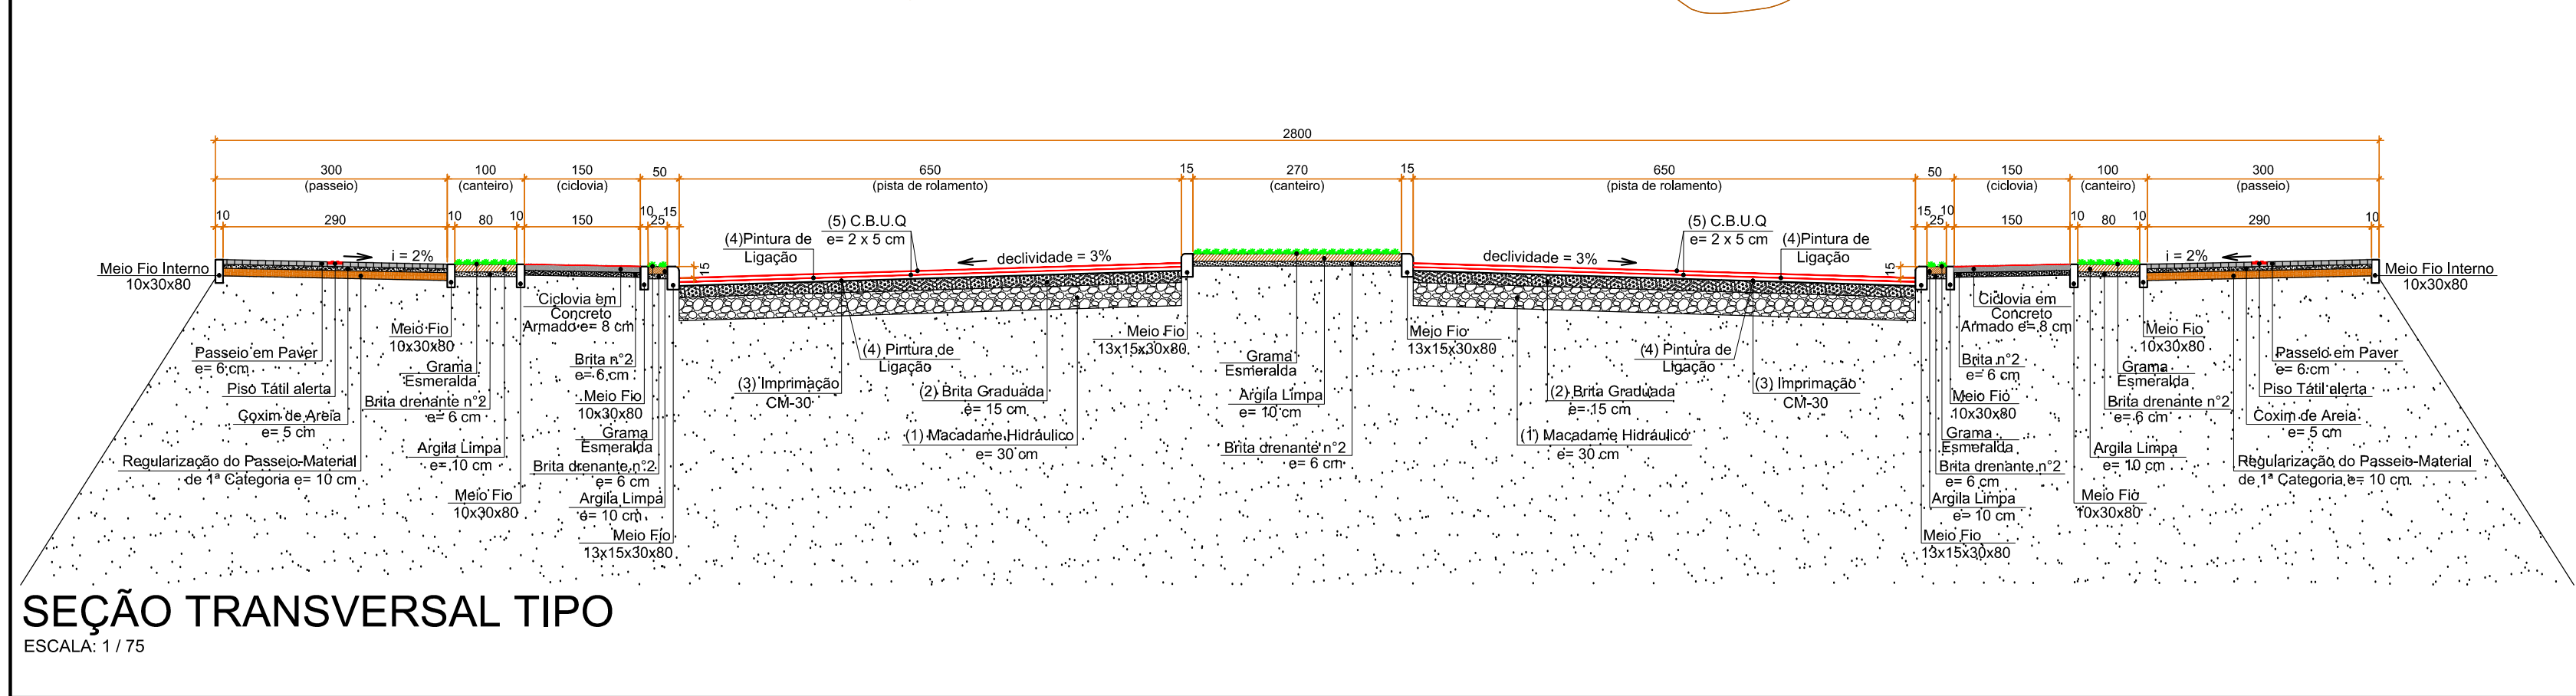

SEÇÃO TRANSVERSAL TIPO
ESCALA: 1 / 75

COD.	DESCRIÇÃO DOS MATERIAIS	DIMENSÕES (m)	
		LARGURA	ESPESSURA
01	CAMADA DE MACADAME SECO	Variável	0,30 cm
02	CAMADA DE BRITA GRADUADA	Variável	0,15 cm
03	IMPRIMAÇÃO - CM-30	Variável	1,2 lit/m²
04	PINTURA DE LIGAÇÃO - RR-2C - EMULSÃO ASFÁLTICA	Variável	0,8 a 1,0 lit/m²
05	C.B.U.Q.-CAMADA FINAL (CONCR. ASFÁLTICO USINADO A QUENTE)	Variável	2 X 0,05 cm

DETALHE DO MEIO-FIO
SEM ESCALA

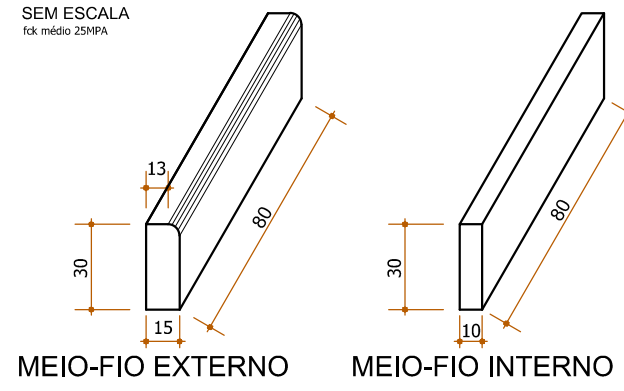

3	Revisão	09/2019	RN
0	Emissão Inicial	12/2017	RN
AÇÃO	DESCRIÇÃO	DATA	RESPONSÁVEL



ASSOCIAÇÃO DOS MUNICÍPIOS DA REGIÃO DA FOZ DO RIO ITAJAÍ
Rua Luiz Lopes Gonzaga, 1655 - Bairro São Vicente - CEP 88309-421 - Itajaí-SC - CREA-SC 050.968-0
www.amfri.org.br amfri@amfri.org.br engenharia@amfri.org.br

Prefeitura Municipal de Itajaí
Estado de Santa Catarina

RUA MANOEL BERNARDES - BAIRRO ITAIPAVA

Data Dez/2017	Projeto ACESSO AO CENTRO DE INOVAÇÃO REGIONAL DE ITAJAÍ	Conteúdo da Folha Planta geométrica, seção transversal e detalhes - Estaca 24 a 53
Escala Indicada	Estatística Vide quadro estatístico em prancha	
Desenho Eduardo	Prefeitura Municipal	Responsável Técnico
Folha 03/16	Volnei José Morastoni Prefeito(a) Municipal	Ralf Nordt Engenheiro Civil - CREA-SC 018.759-9