



DETALHE POÇO DE VISITA SIMPLES - Ø40 / Ø60

SEM ESCALA

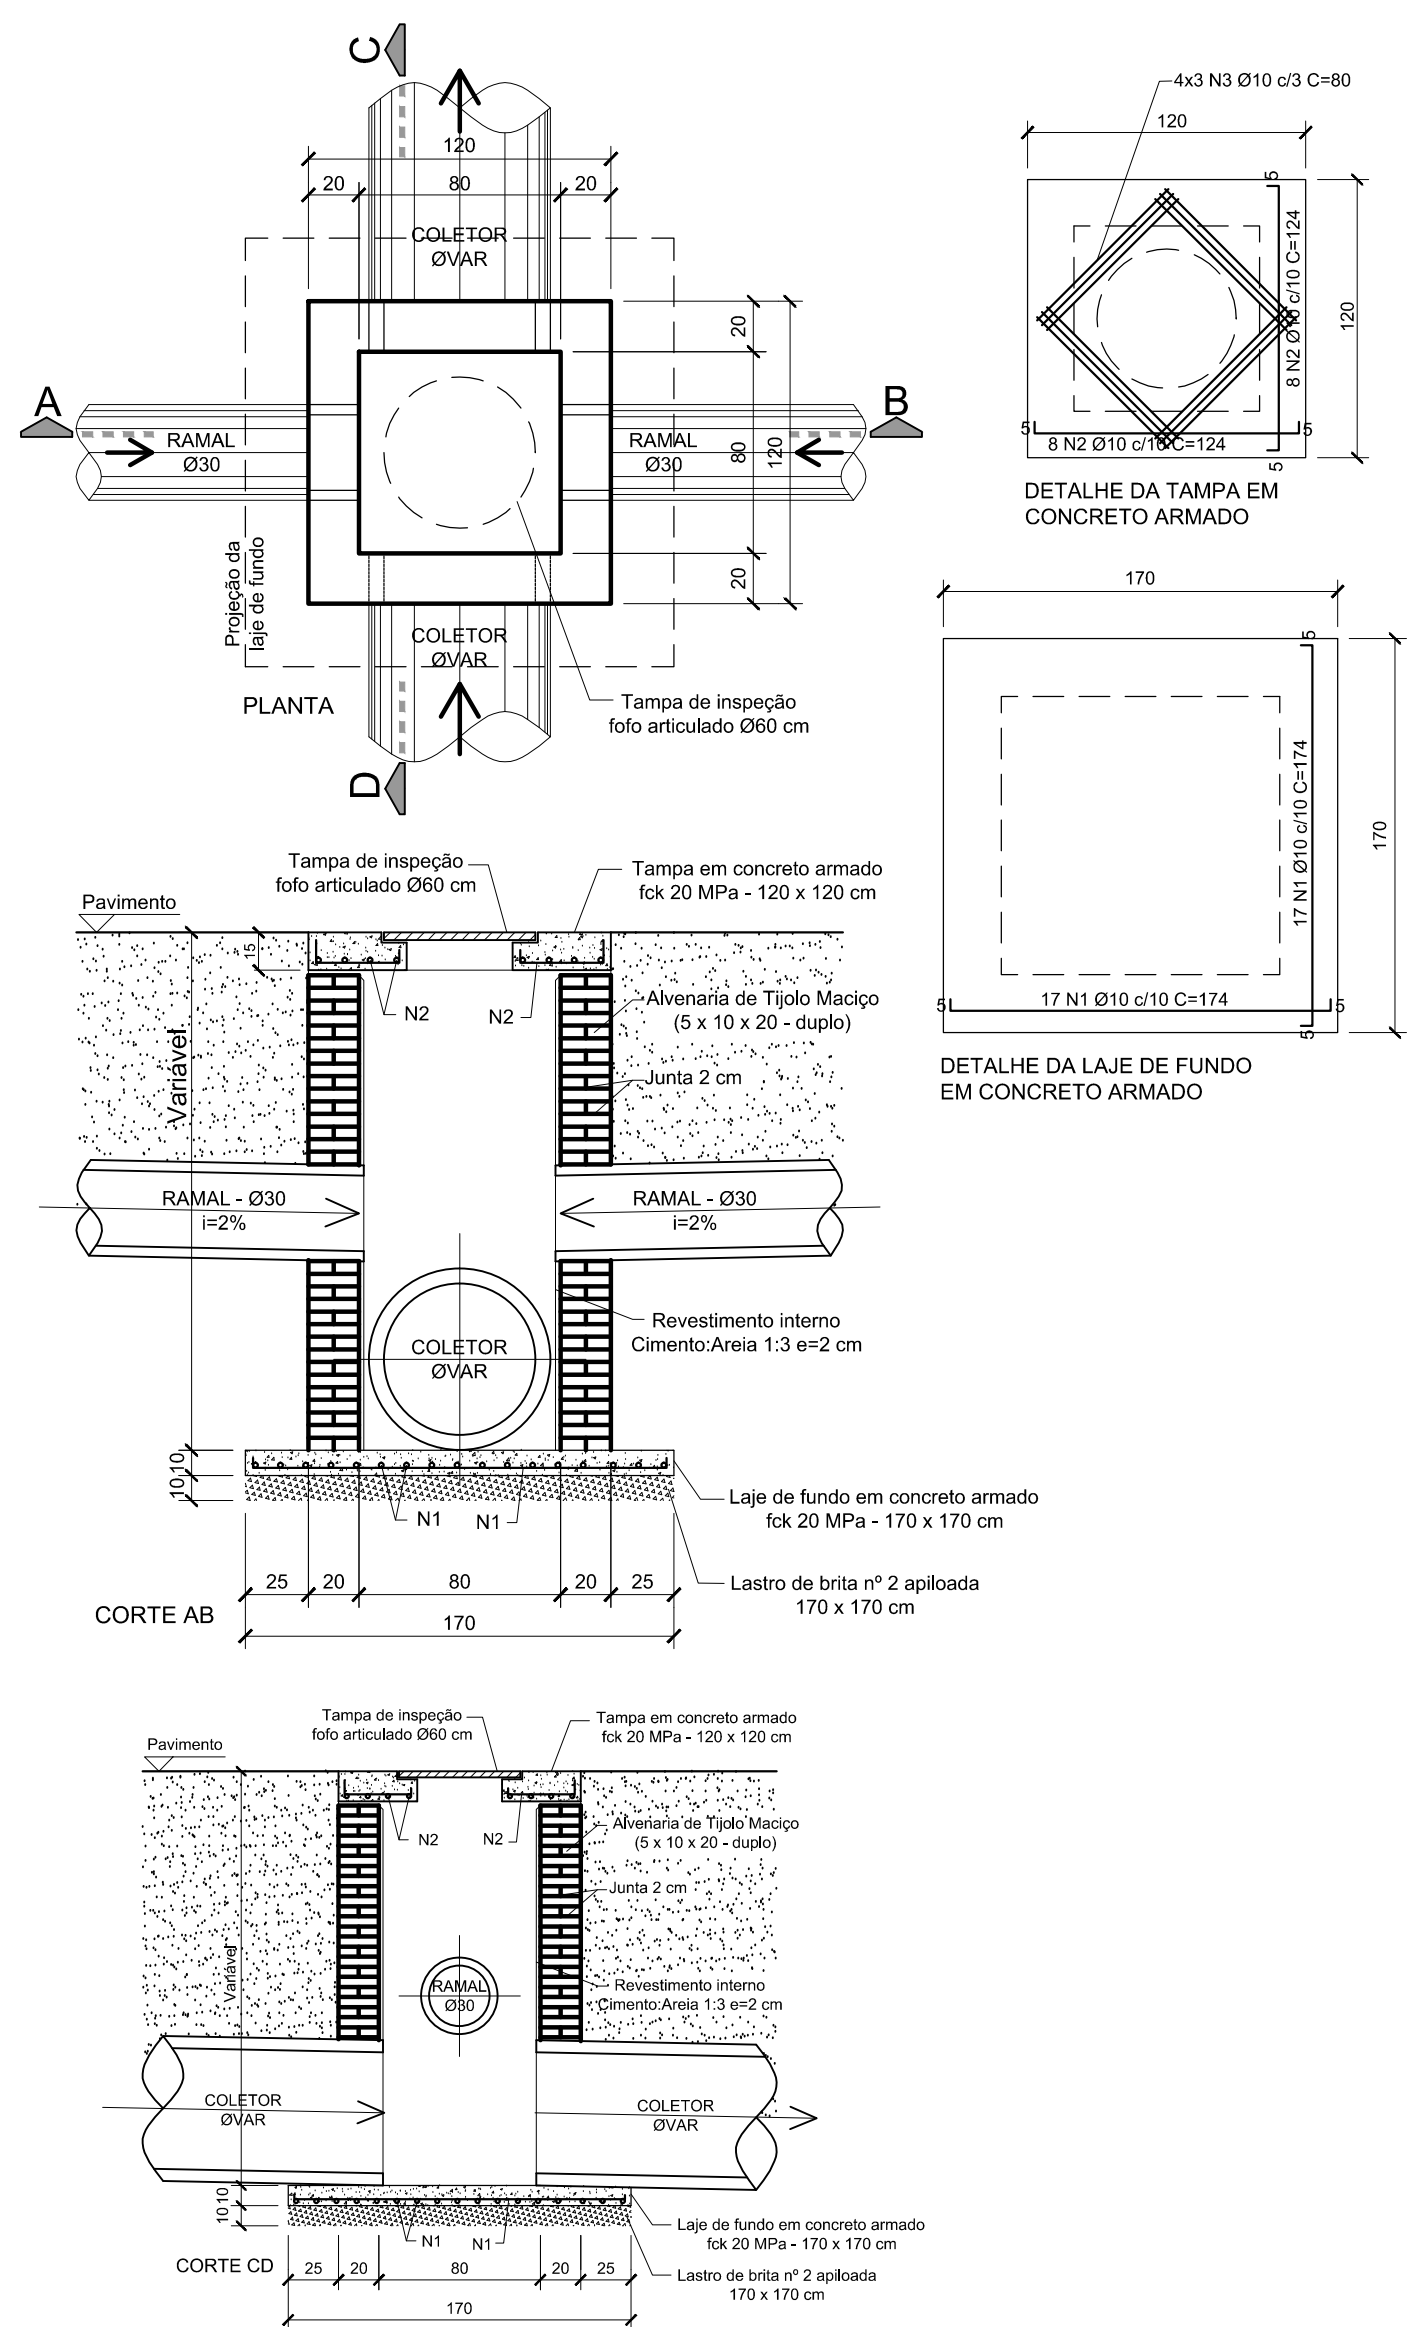


DETALHE CAIXA DE LIGAÇÃO SIMPLES - Ø40 / Ø60

Sem Escala

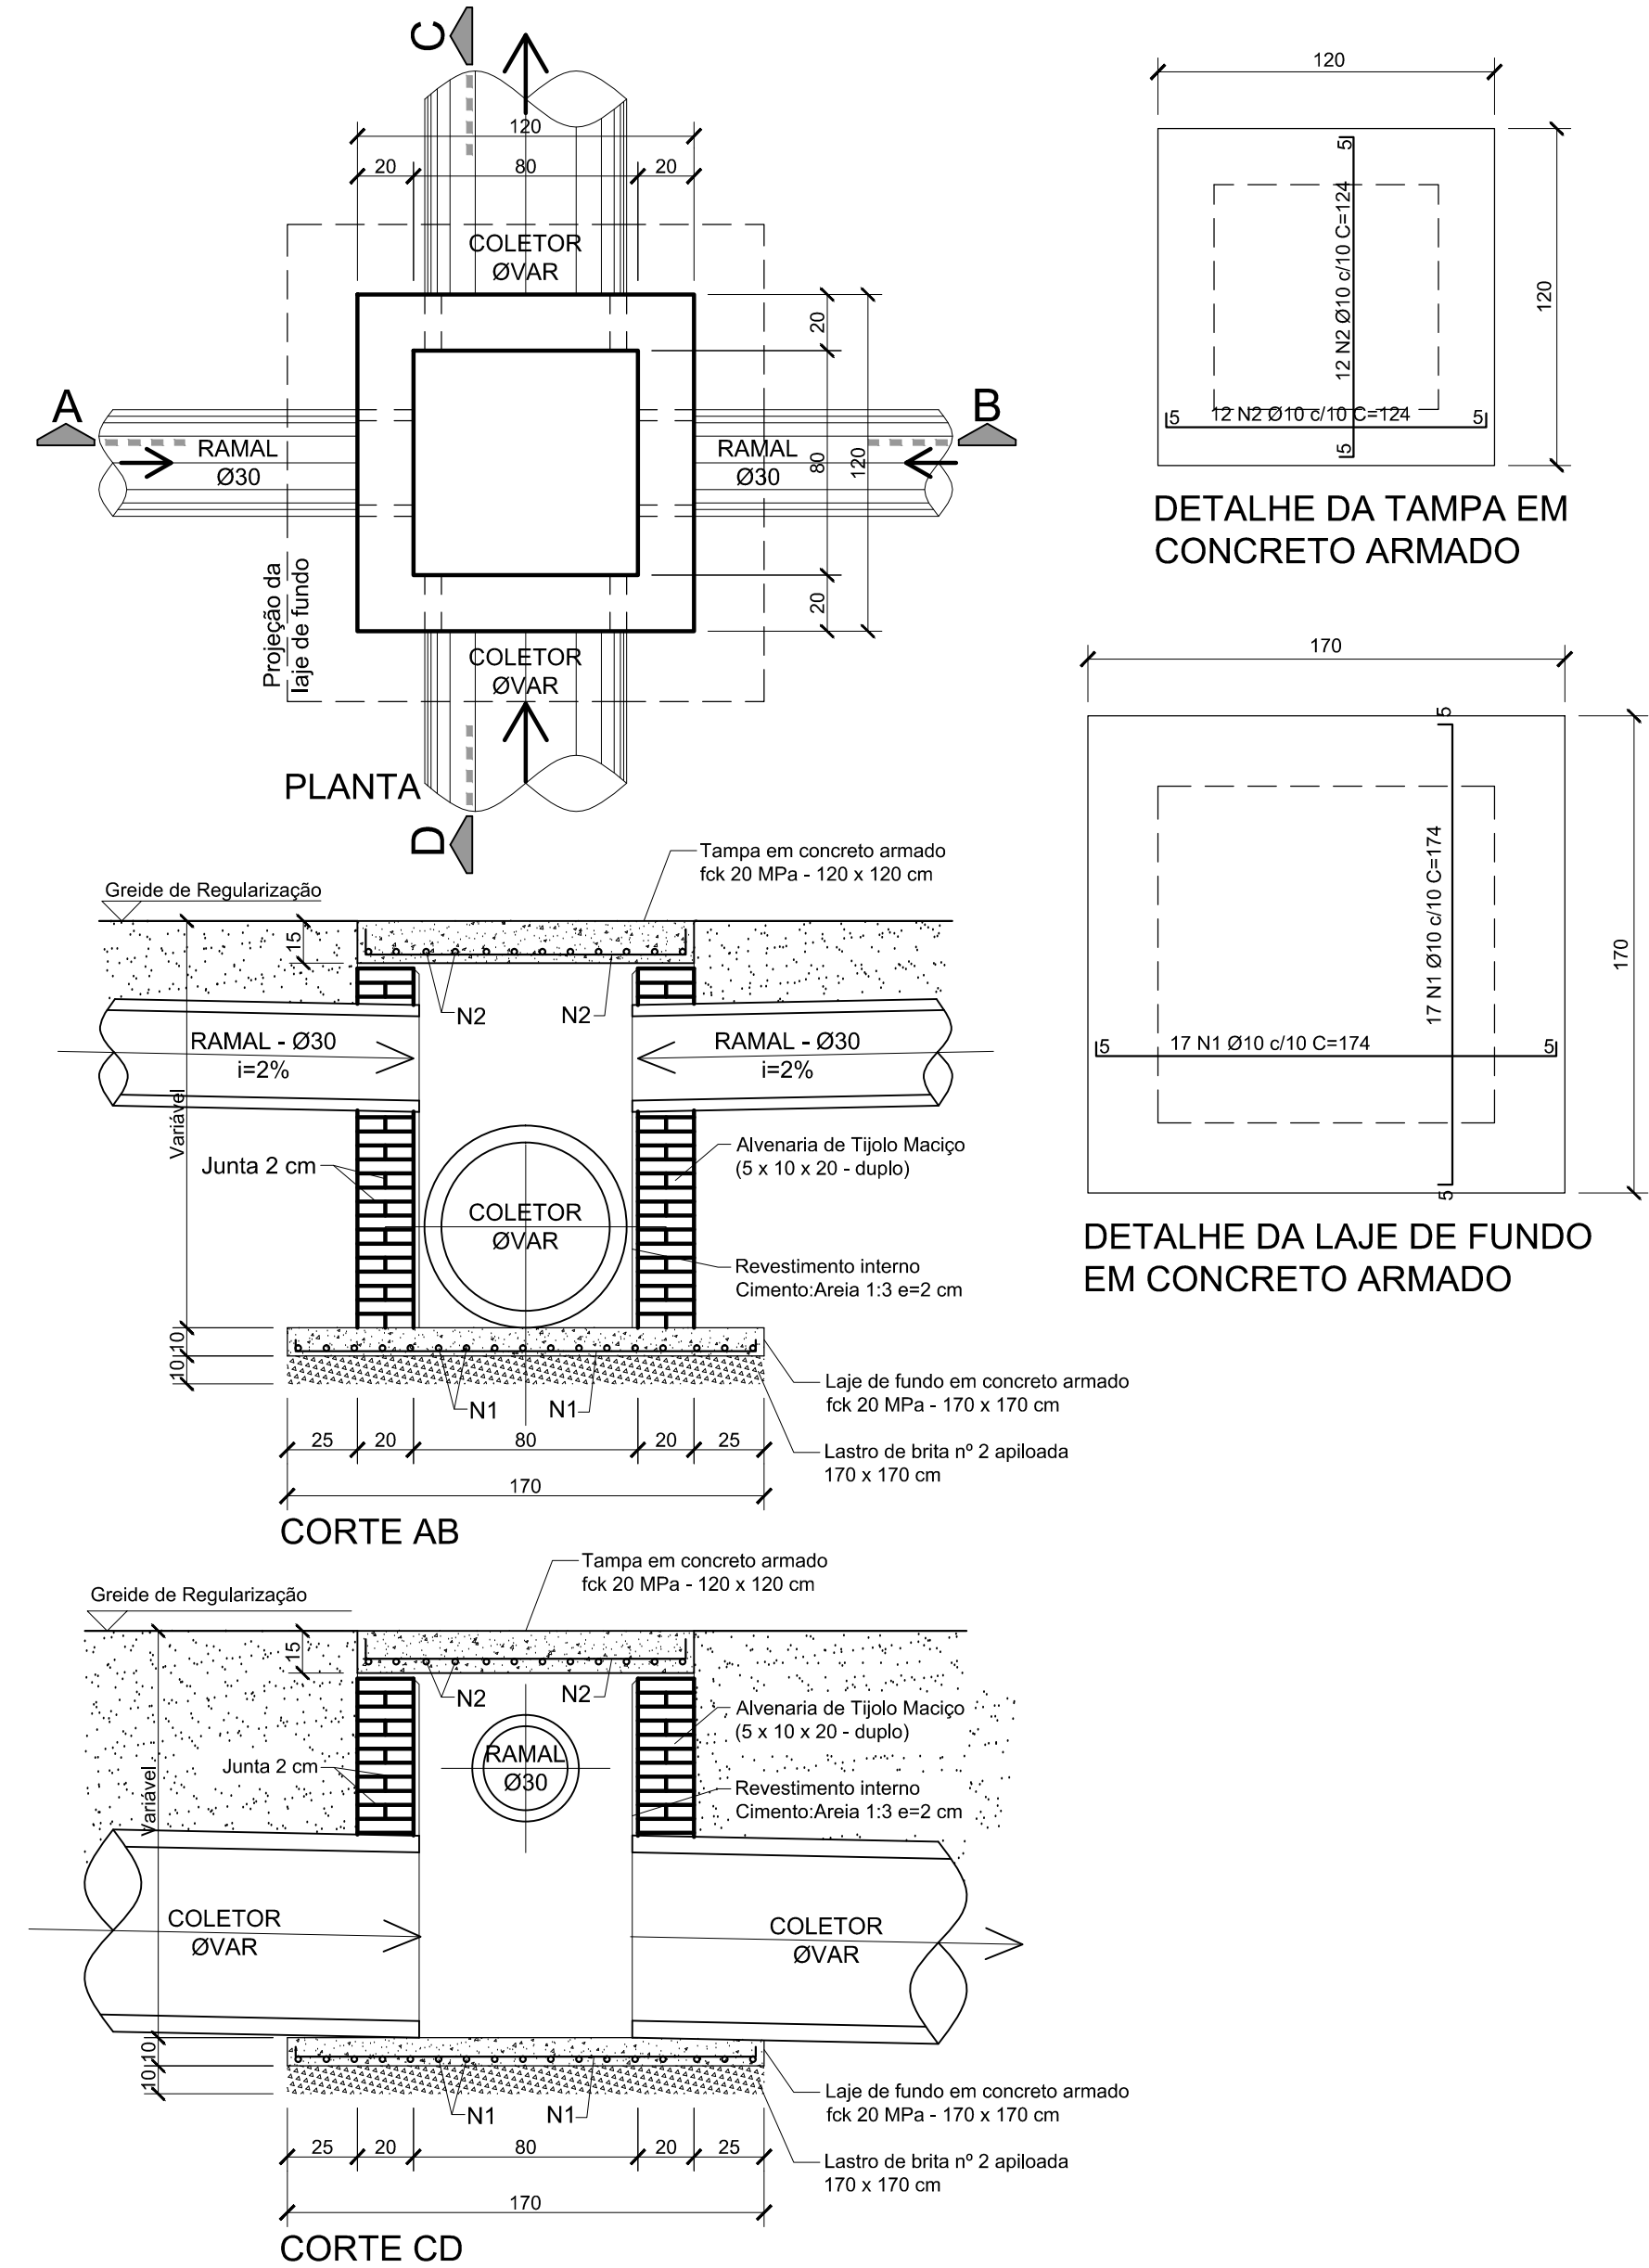


DETALHE BOCA DE LOBO

SEM ESCALA

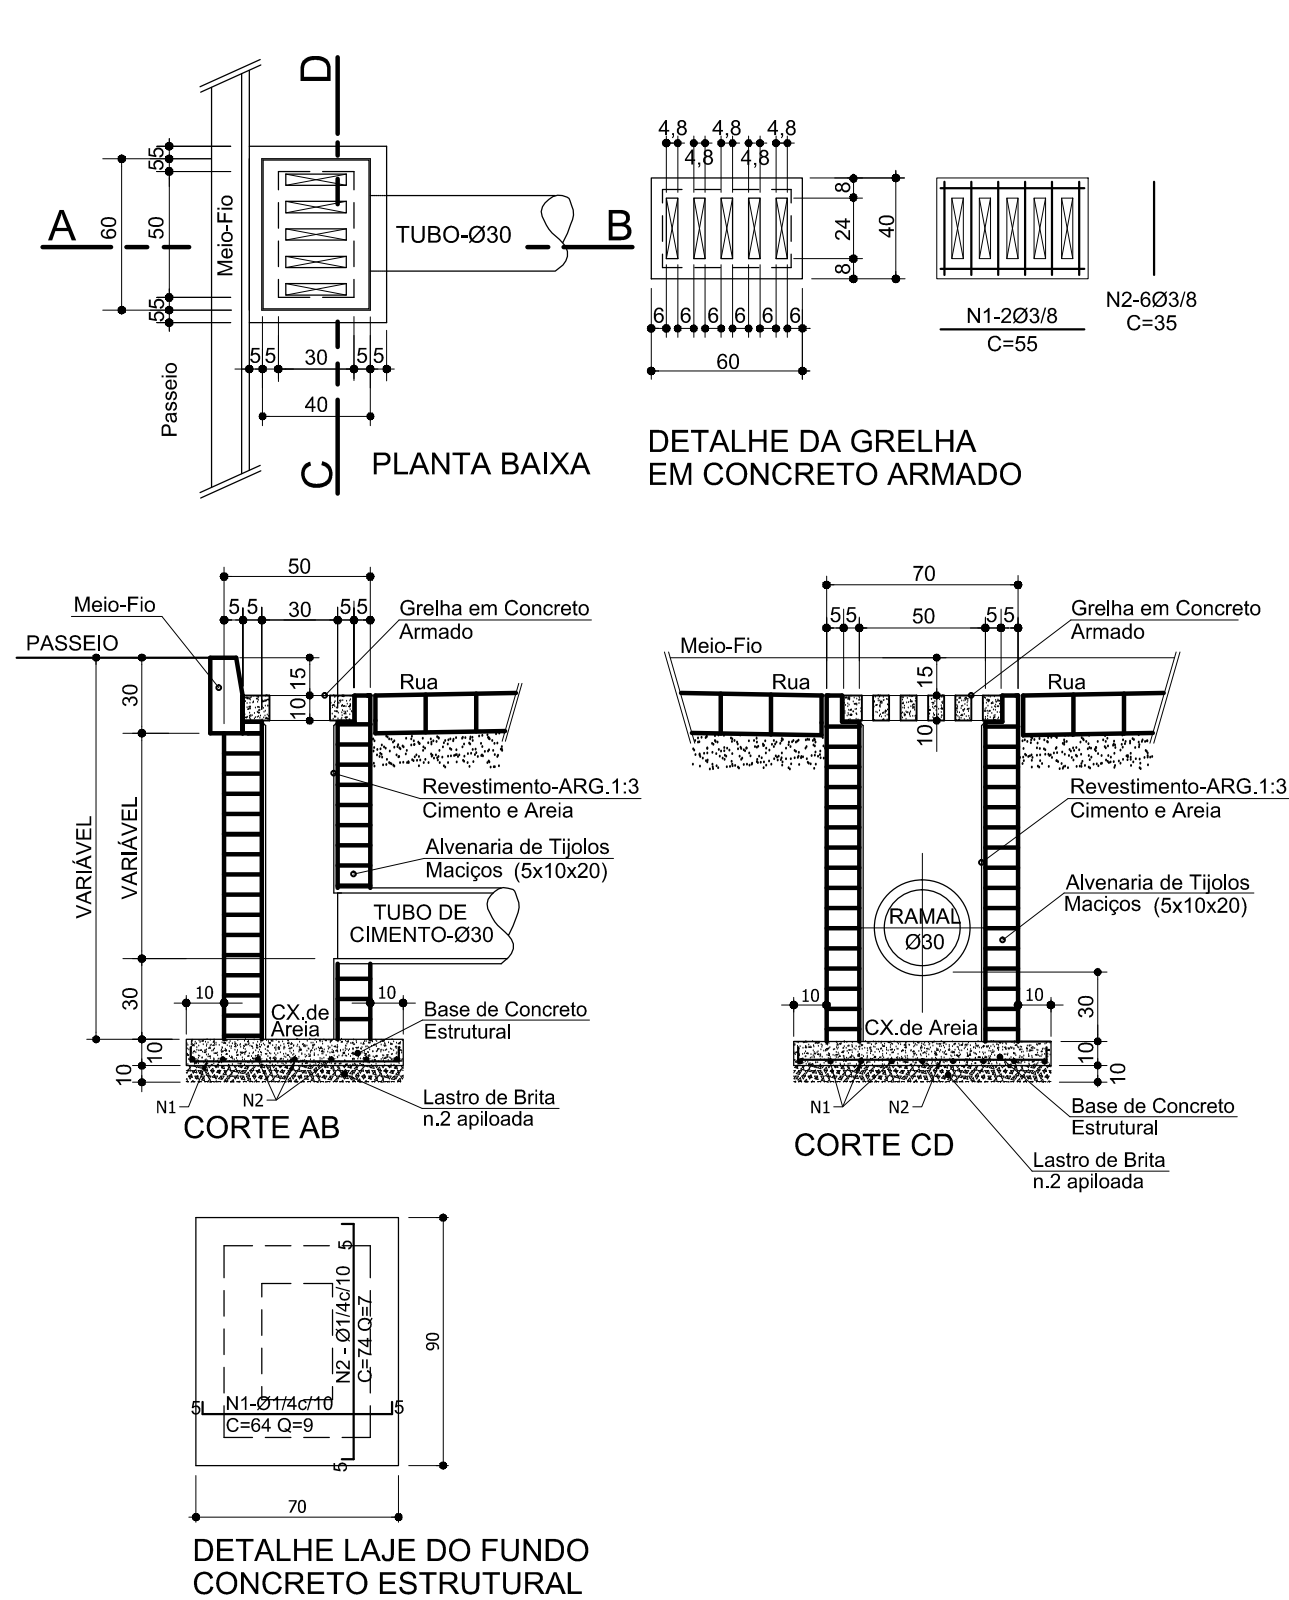


DETALHE DO ASSENTAMENTO DOS TUBOS DE CONCRETO

ESC. 1/30

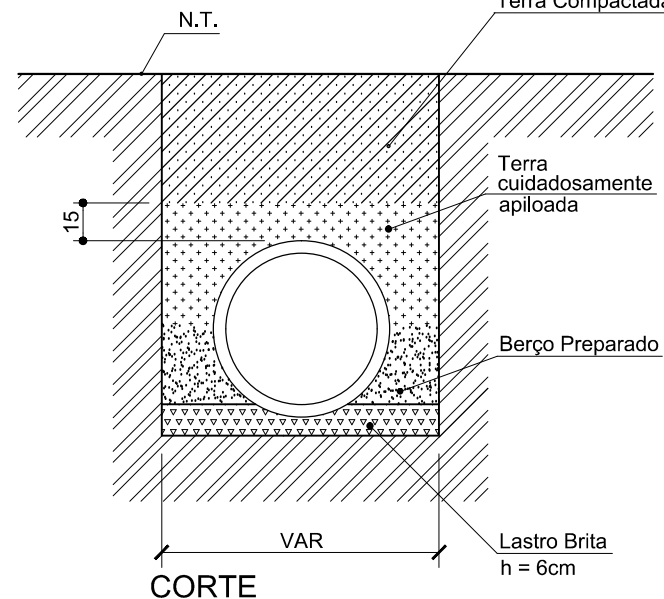

DETALHE BOCA DE LOBO COM TAMPA EM CONCRETO ARMADO - VEDADA

SEM ESCALA

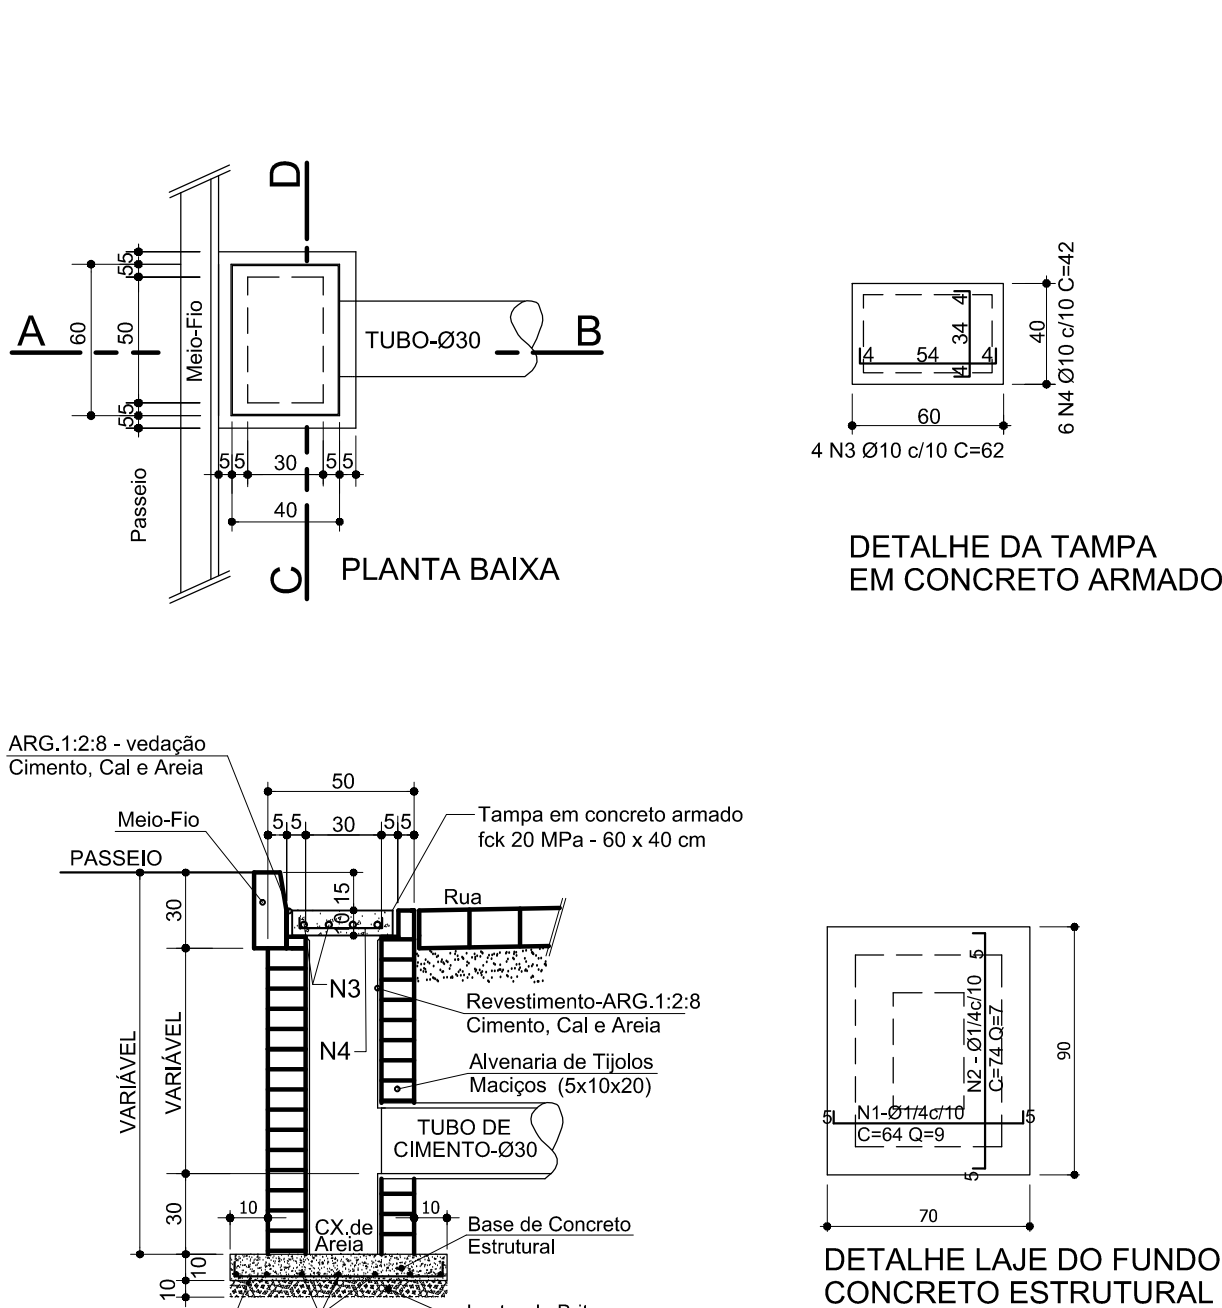

3	Revisão 4	09/2019	RN
2	Revisão 3	08/2019	RN
1	Revisão 2	01/2018	RN
0	Emissão inicial	12/2017	RN
AÇÃO	DESCRIÇÃO	DATA	RESPONSÁVEL



ASSOCIAÇÃO DOS MUNICÍPIOS DA REGIÃO DA FOZ DO RIO ITAJAÍ
Rua Luiz Lopes Gonzaga, 1655 - Bairro São Vicente - CEP 88309-421 - Itajaí-SC - CREA-SC 050.968-0
www.amfri.org.br amfri@amfri.org.br engenharia@amfri.org.br

Estado de Santa Catarina
Prefeitura Municipal de Itajaí

RUA MANOEL BERNARDES - BAIRRO ITAIPAVA

Data Dez/2017	Projeto ACESSO AO CENTRO DE INOVAÇÃO REGIONAL DE ITAJAÍ	Conteúdo da Folha Caixa de Ligação Ø40 / Ø60 cm - Simples Poço de Visita Ø40 / Ø60 cm - Simples Boca de Lobo
Escala Indicadas	Prefeitura Municipal	Responsável Técnico
Desenho Eduardo	Volnei José Morastoni Prefeito Municipal	Ralf Nordt Engenheiro Civil - CREA-SC 018.459-9
Folha 09/16		