
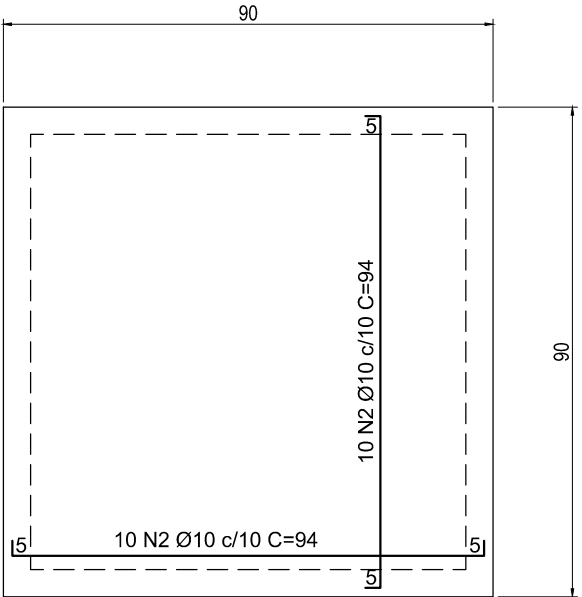
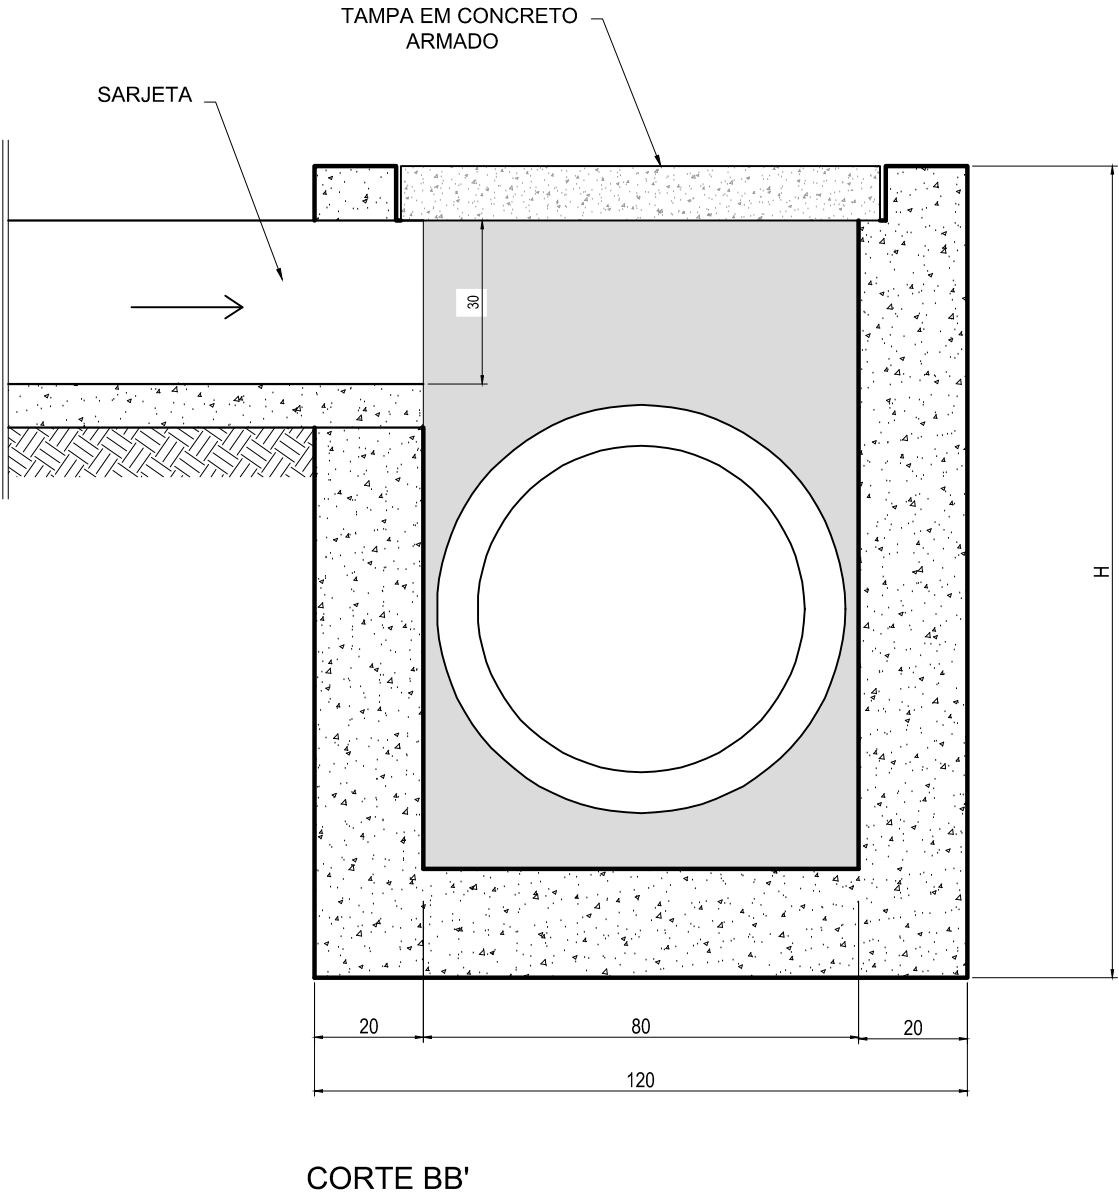
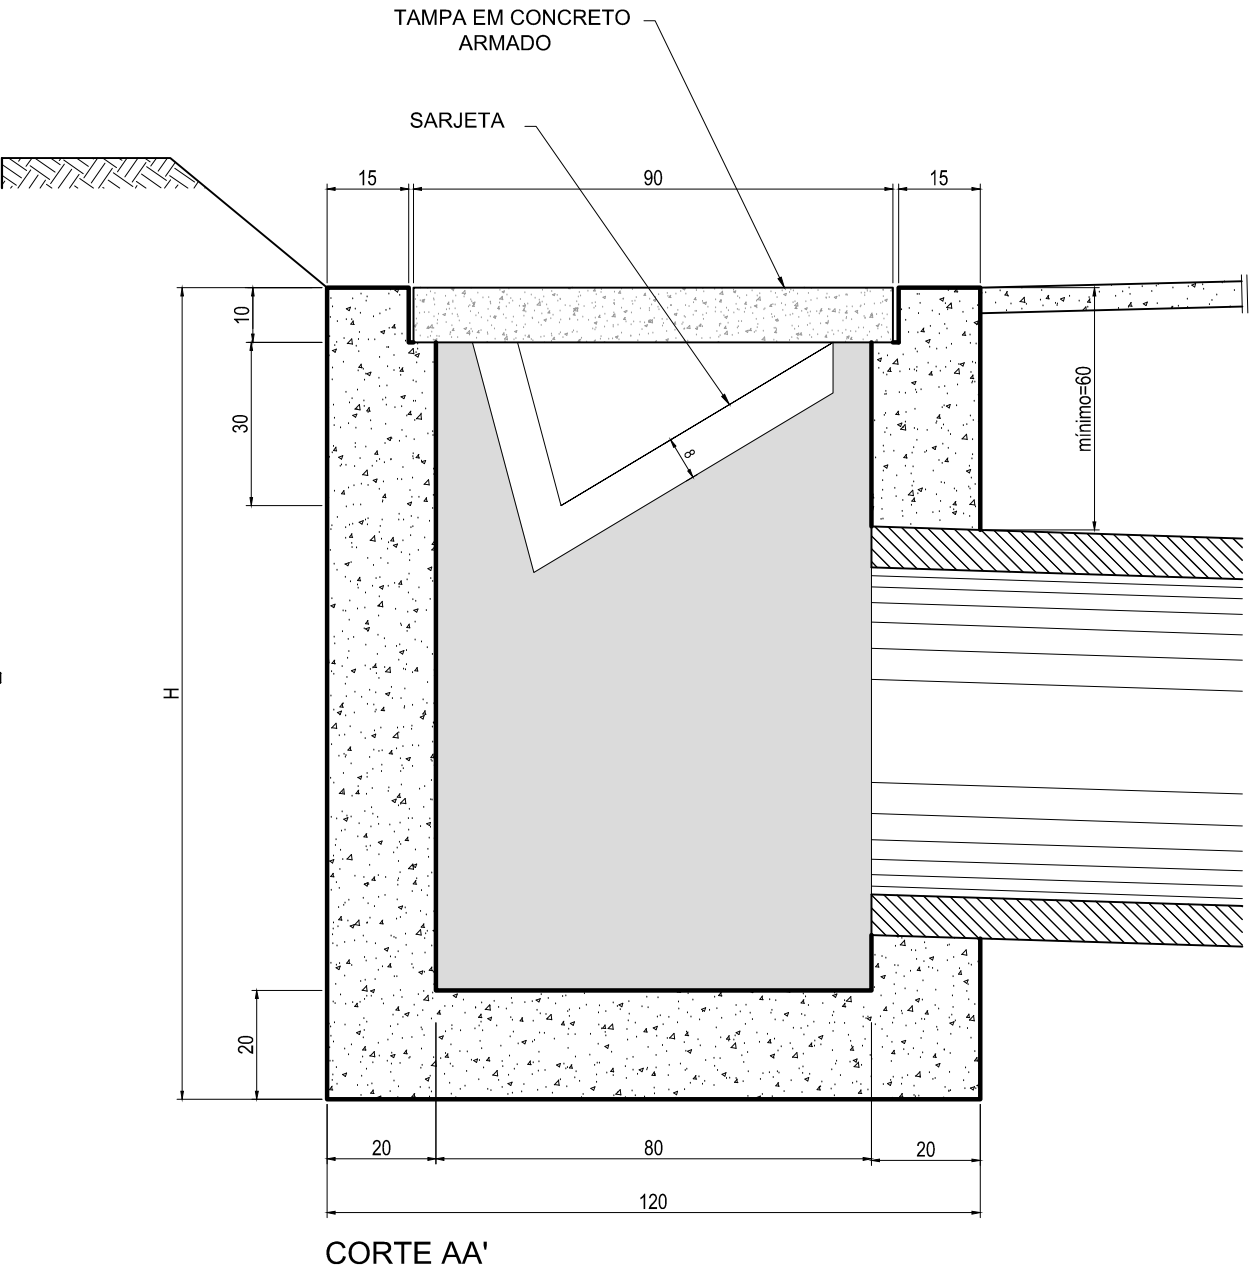


CAIXA COLETORA DE SARJETA (CCS) COM TAMPA DE CONCRETO


SEM ESCALA

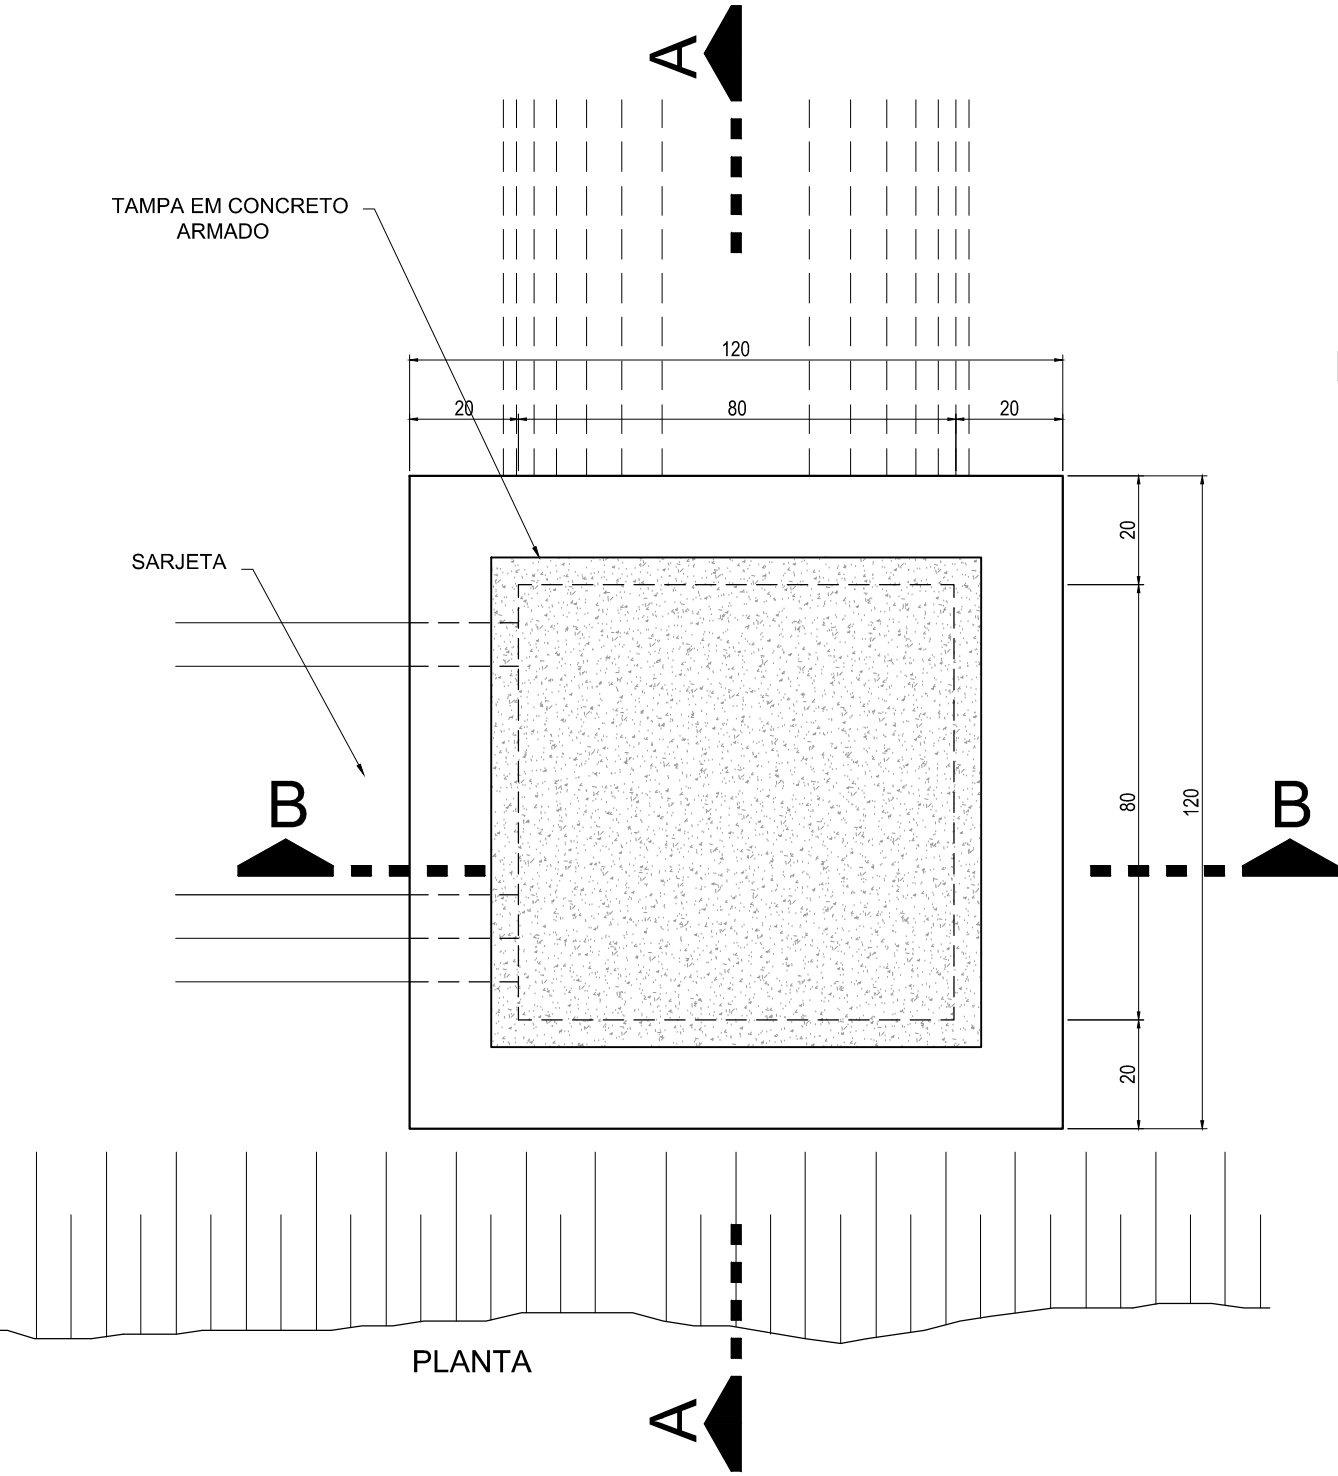

DETALHE DA TAMPA EM CONCRETO ARMADO

SARJETA TRIANGULAR DE CONCRETO

SEM ESCALA

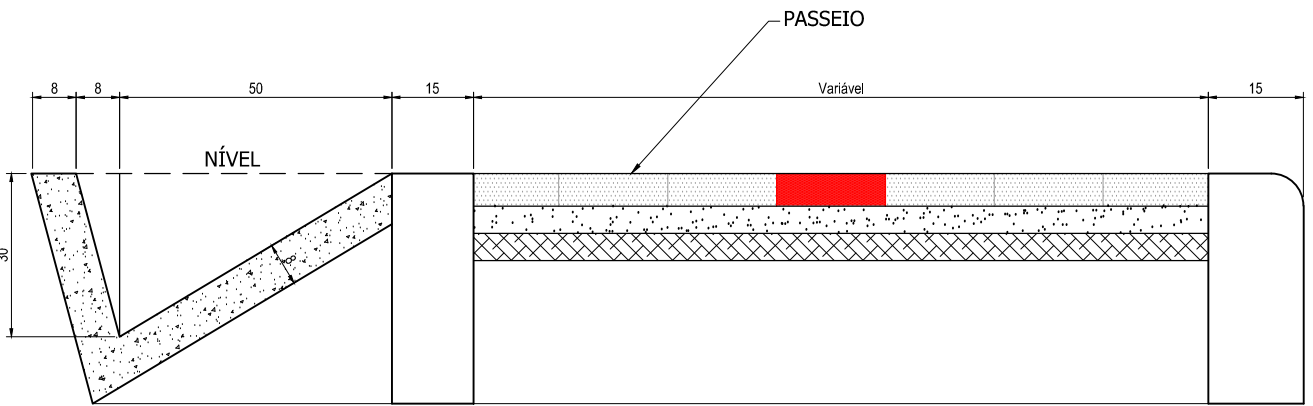

3	Revisão 4	09/2019	RN
0	Emissão inicial	12/2017	RN
AÇÃO	DESCRIÇÃO	DATA	RESPONSÁVEL



ASSOCIAÇÃO DOS MUNICÍPIOS DA REGIÃO DA FOZ DO RIO ITAJAÍ  
Rua Luiz Lopes Gonzaga, 1655 - Bairro São Vicente - CEP 88309-421 - Itajaí-SC - CREA-SC 050.968-0  
www.amfri.org.br amfri@amfri.org.br engenharia@amfri.org.br

Estado de Santa Catarina  
Prefeitura Municipal de Itajaí

RUA MANOEL BERNARDES - BAIRRO ITAIPAVA

Data Dez/2017	Projeto ACESSO AO CENTRO DE INOVAÇÃO REGIONAL DE ITAJAÍ	Conteúdo da Folha Detalhe CCS - Caixa Coletora de Sarjeta
Escala Indicadas		
Desenho Eduardo	Prefeitura Municipal	Responsável Técnico
Folha 11/16	Volnei José Morastoni Prefeito Municipal	Ralf Nordt Engenheiro Civil - CREA-SC 018.459-9