



PROJETO DE DRENAGEM

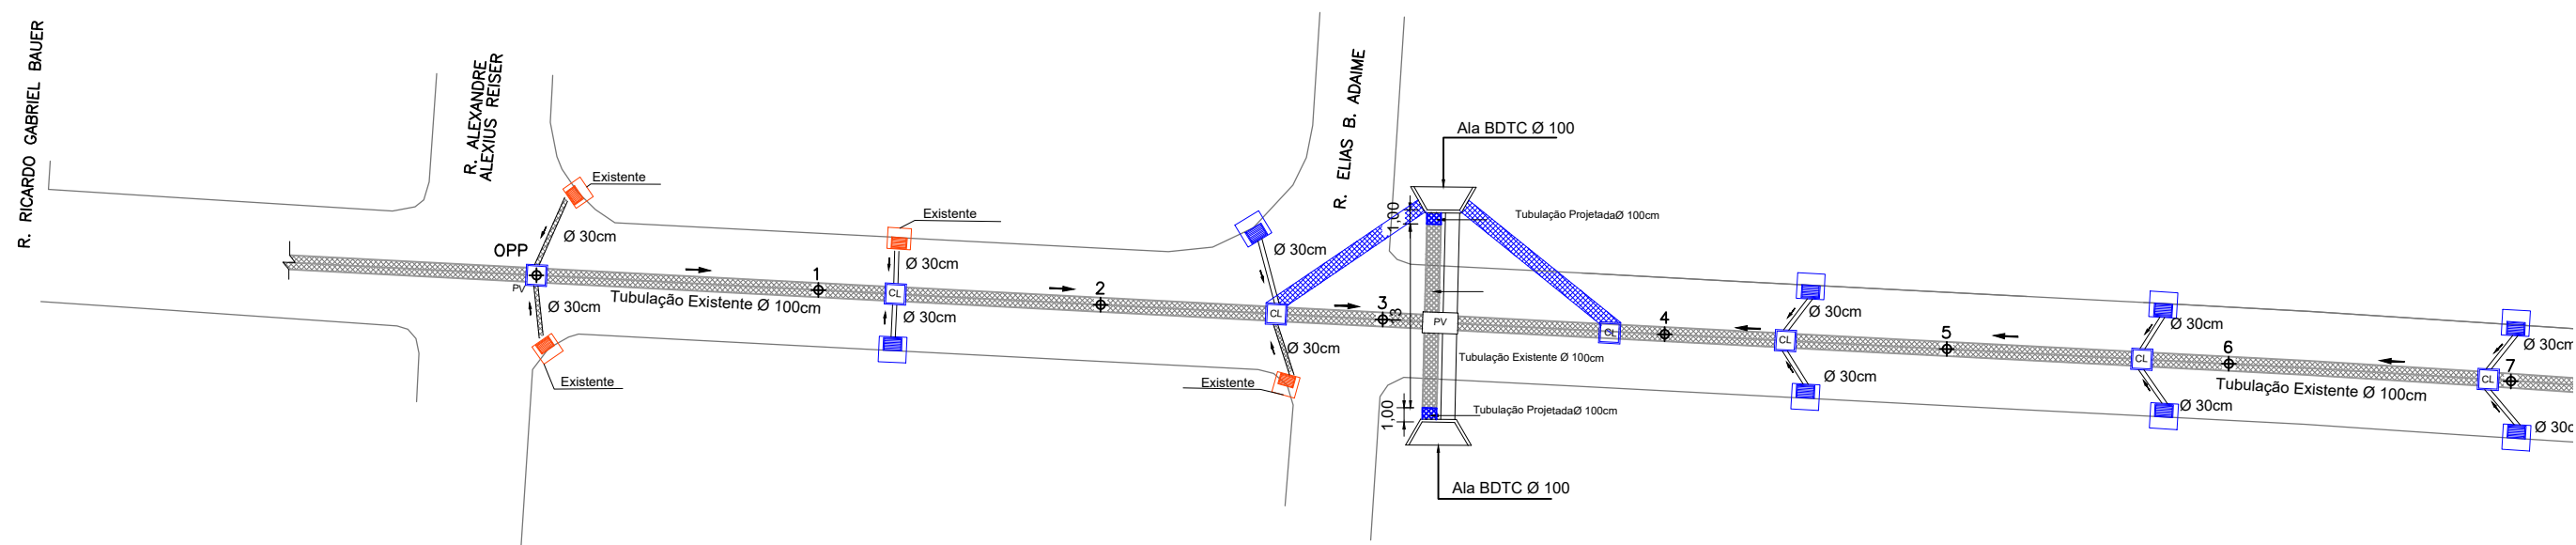


PROJETO DE DRENAGEM

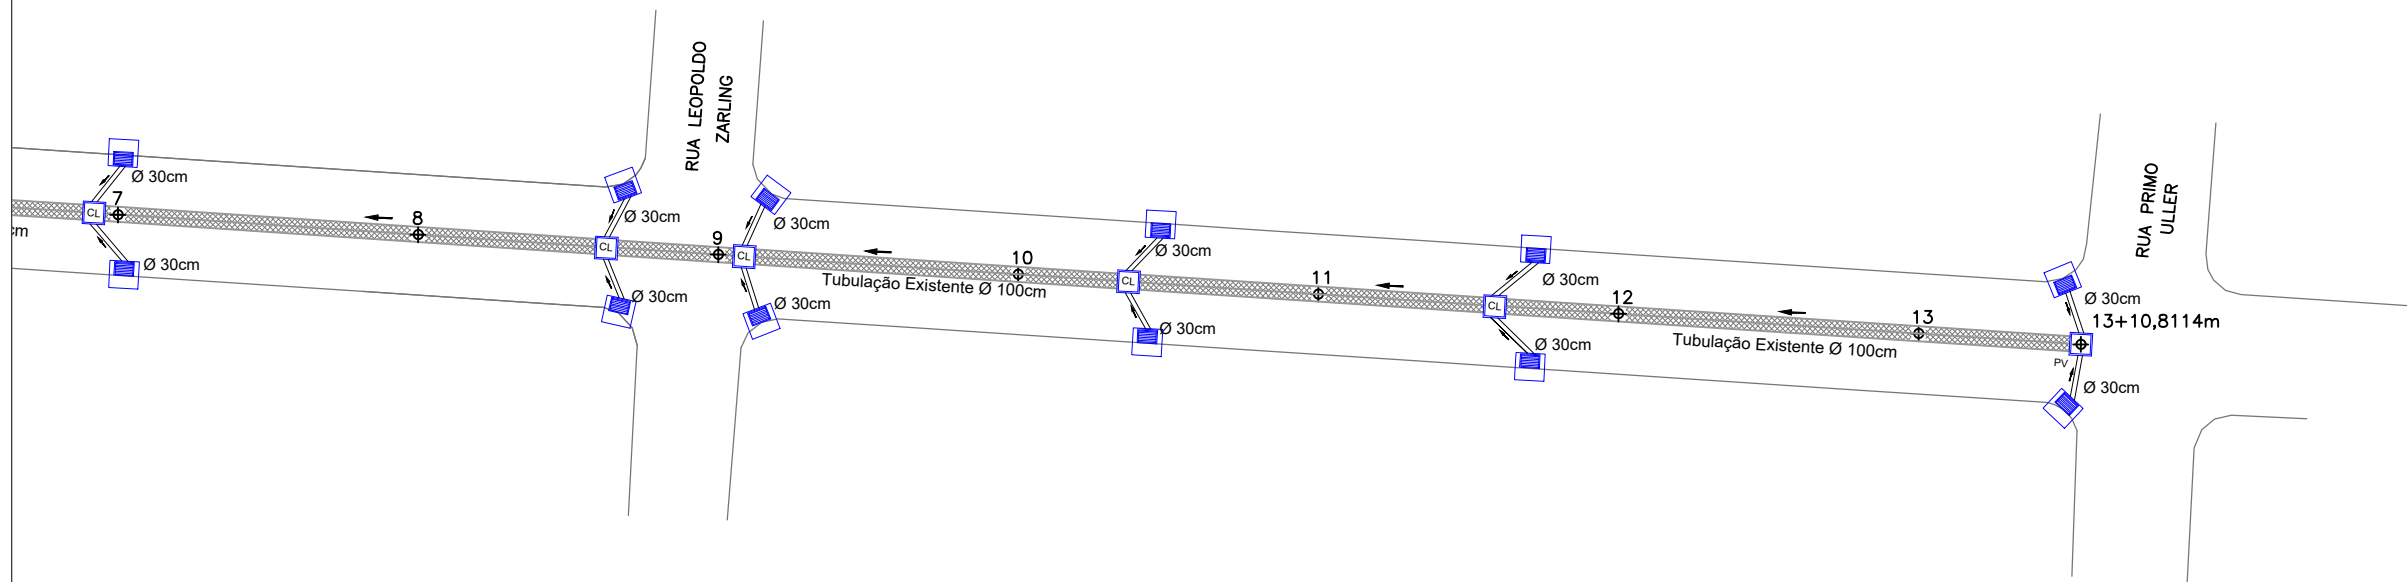

ESC: 1/500

LEGENDA

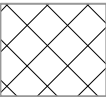


TUBULAÇÃO EXISTENTE



CAIXA DE LIGAÇÃO

PV—

POÇO DE VISITA

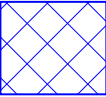

TUBULAÇÃO PROJETADA



CAIXA COLETORA PROJETADA



PREFEITURA MUNICIPAL DE ITAJAÍ  
SECRETARIA DE OBRAS E SERVIÇOS MUNICIPAIS

PROJETO PROJETO DE DRENAGEM		OBRA RUA PROF. ONDINO GERALDINO	
REFERÊNCIA PLANTA BAIXA	DATA AGOSTO/2019	DESENHO SEOSEM	ESCALA INDICADA
LOCALIZAÇÃO RUA PROFESSOR ONDINO GERALDINO – BAIRRO RESSACADA	FORMATO A3	FOLHA 01/05	
ELABORAÇÃO DEPARTAMENTO DE ENGENHARIA DA SECRETARIA DE OBRAS			