


PROJETO DE DRENAGEM

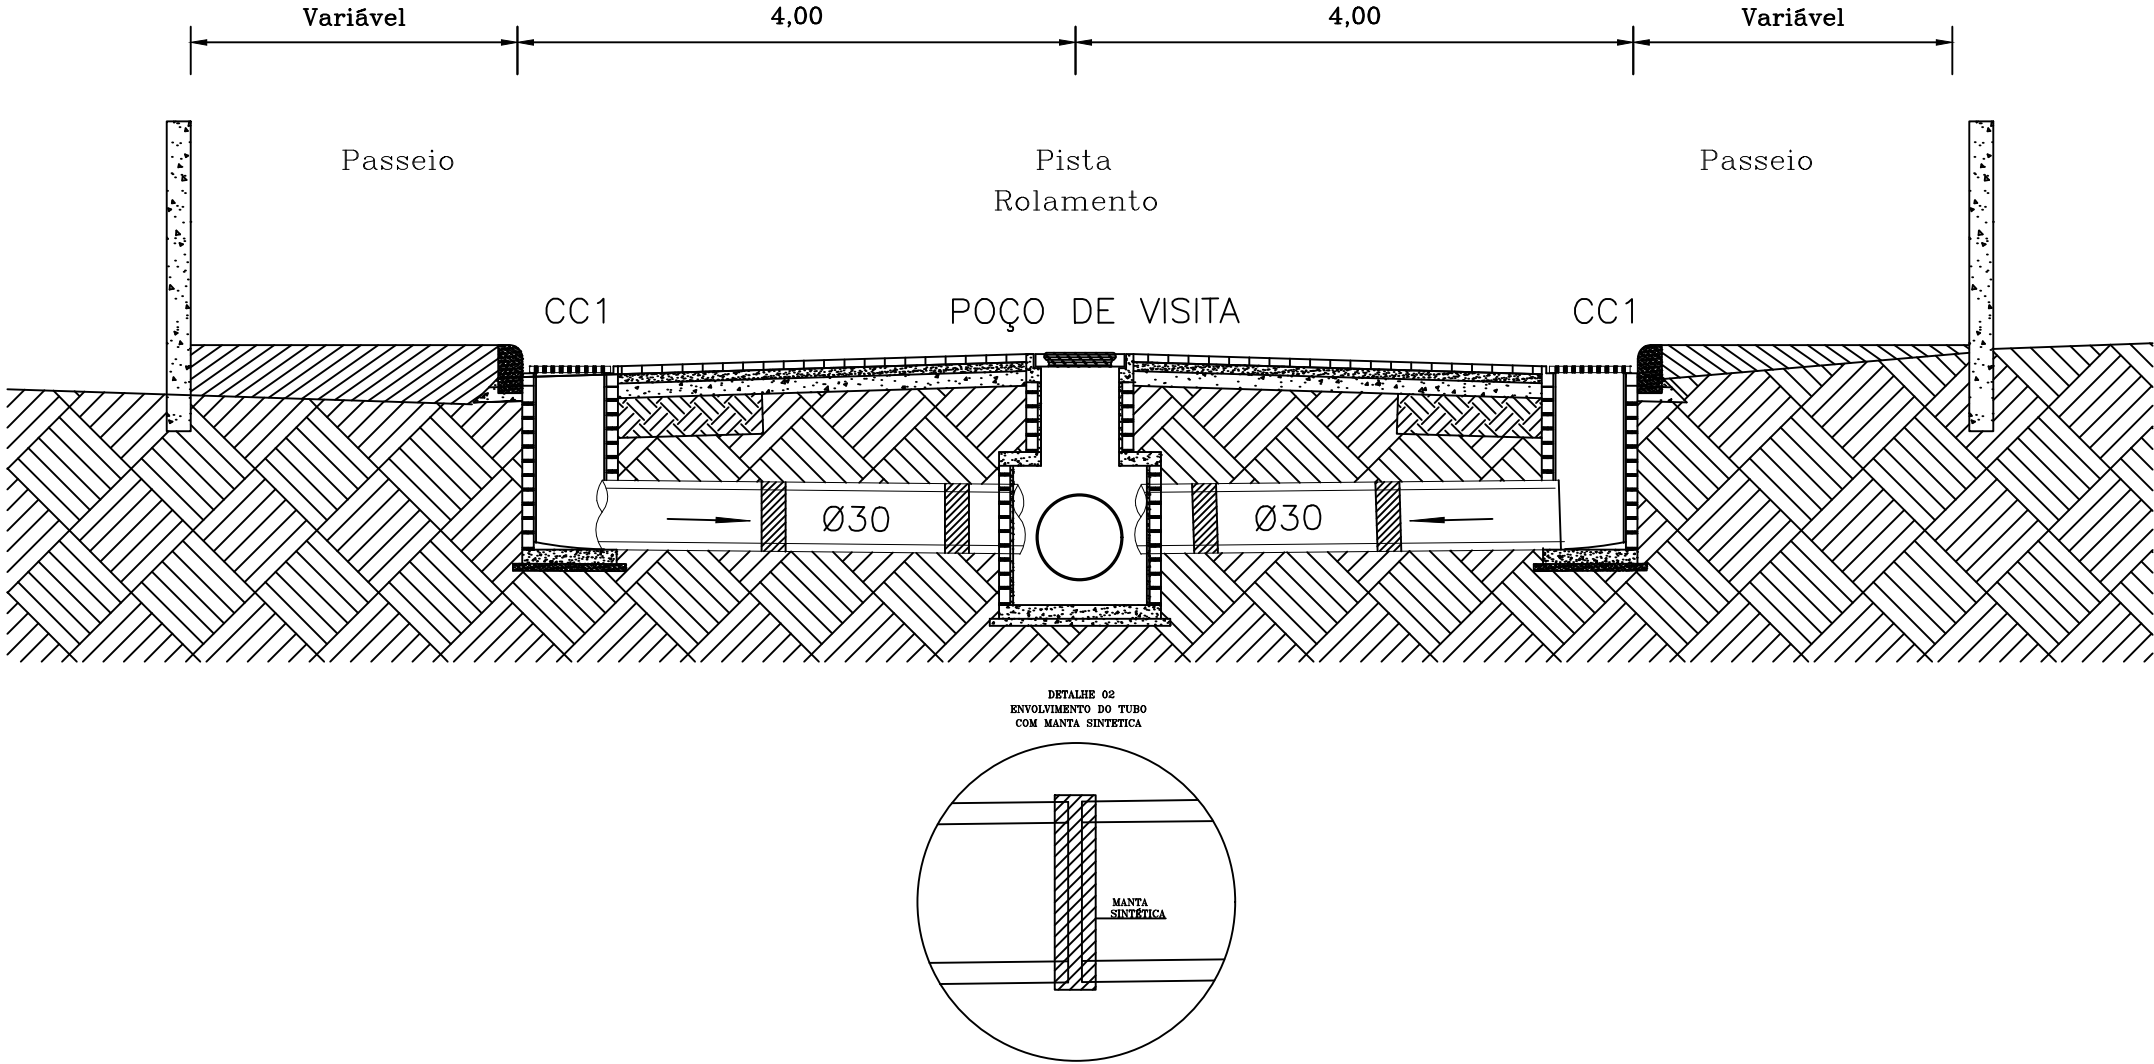

PREFEITURA MUNICIPAL DE ITAJAÍ
SECRETARIA DE OBRAS E SERVIÇOS MUNICIPAIS

PROJETO		OBRA	
PROJETO DE DRENAGEM		RUA PROF. ONDINO GERALDINO	
REFERÊNCIA		DATA	ESCALA
DETALHES		AGOSTO/2019	SEM ESCALA
LOCALIZAÇÃO		DESENHO	FOLHA
RUA PROFESSOR ONDINO GERALDINO – BAIRRO RESSACADA		SEOSEM	
ELABORAÇÃO		FORMATO	05/05
DEPARTAMENTO DE ENGENHARIA DA SECRETARIA DE OBRAS		A3	