

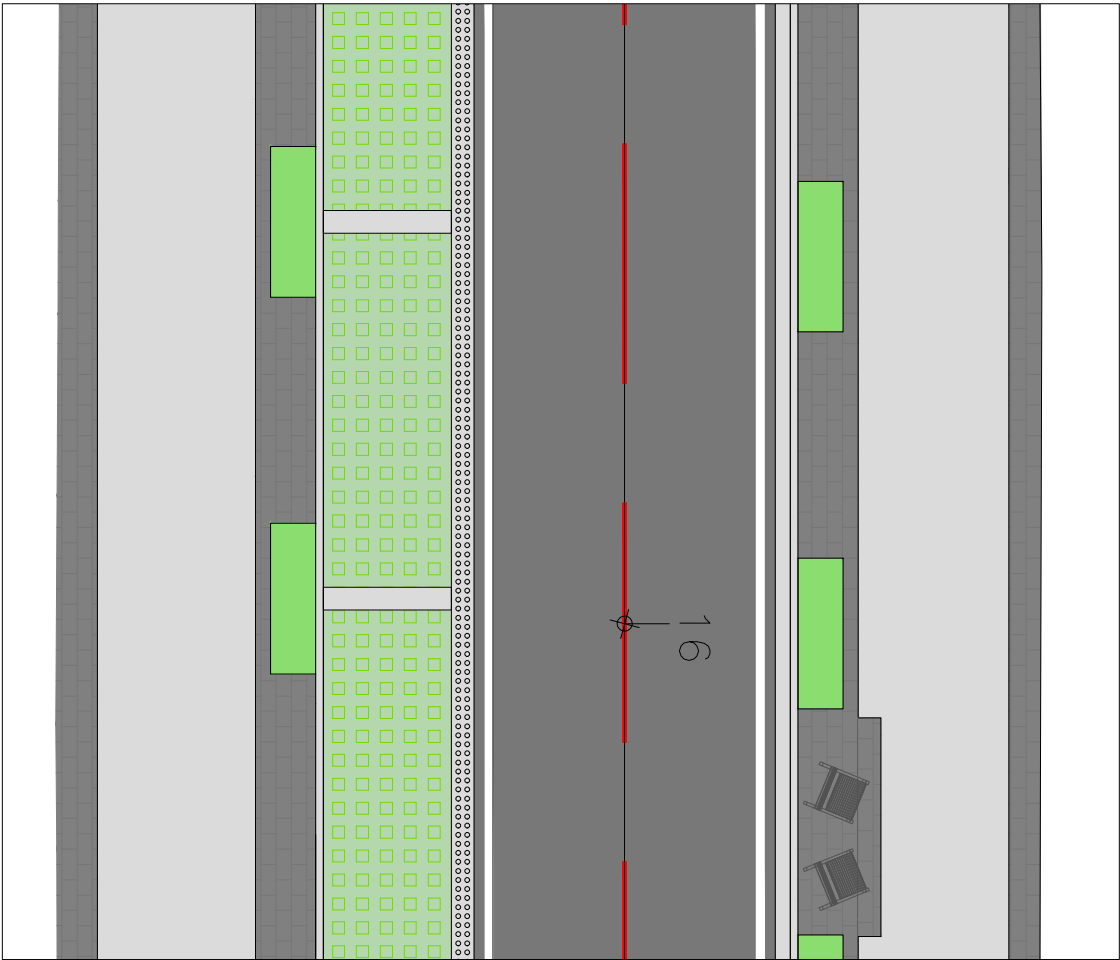


DETALHE 01  
sem escala

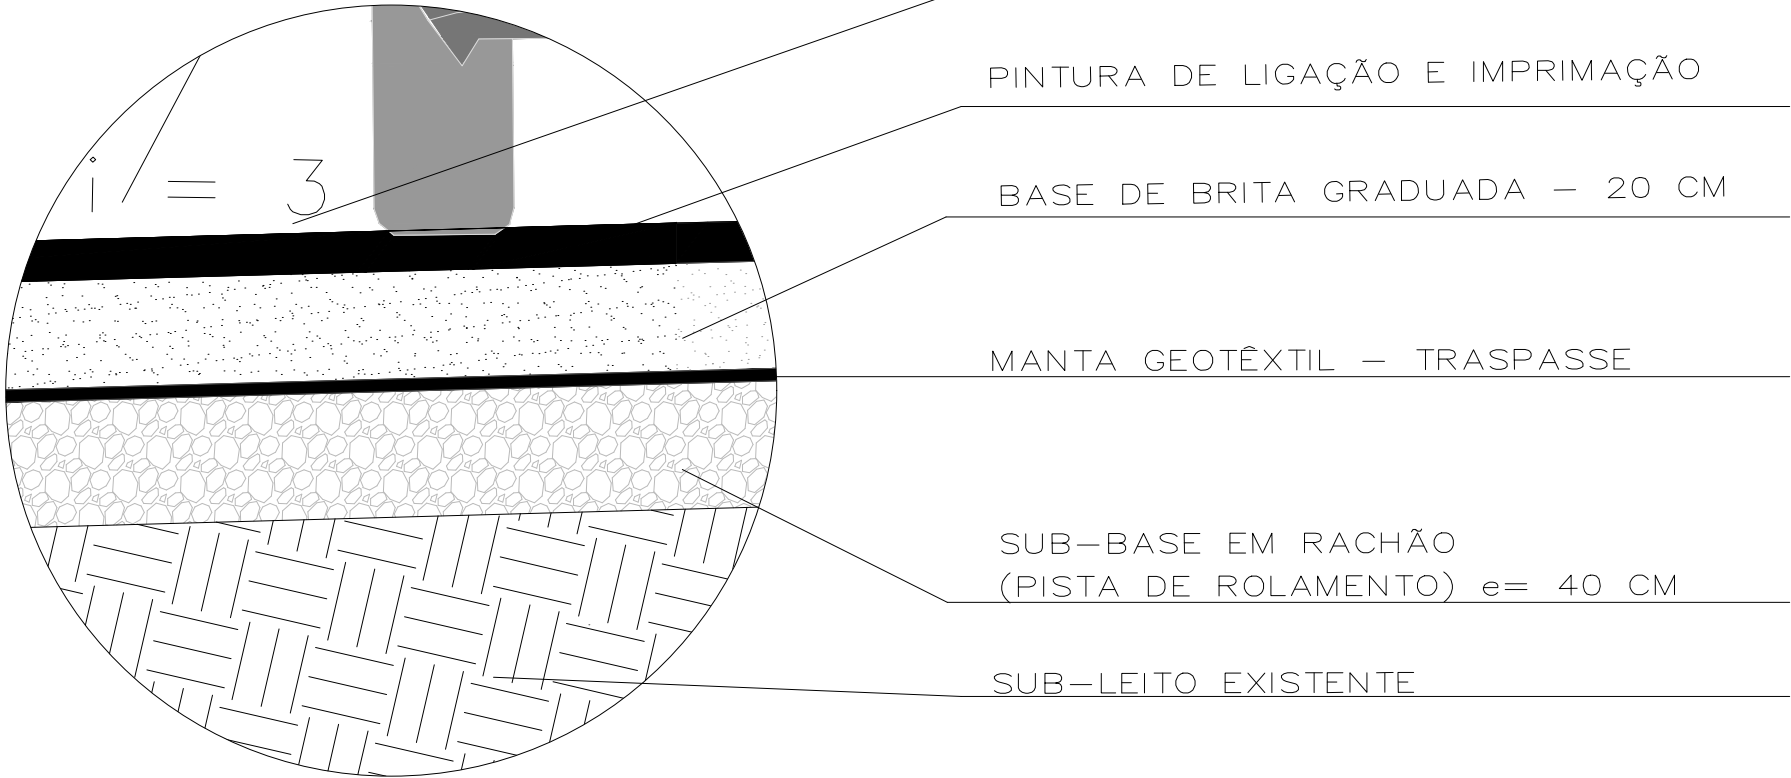

DETALHE 02  
sem escala

MEIO FIO COM SARJETA CONJUGADA  
CAMADA DE ROLAMENTO – 7CM  
PINTURA DE LIGAÇÃO E IMPRIMAÇÃO  
BASE DE BRITA GRADUADA – 20 CM  
MANTA GEOTÊXTIL – TRASPASSE  
SUB-BASE EM RACHÃO e= 40 CM  
SUB-LEITO EXISTENTE

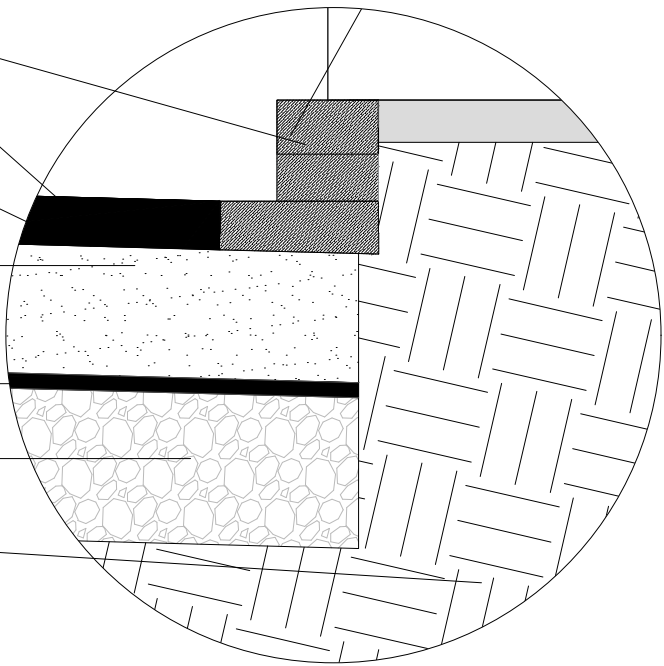

INTERVENÇÃO:

## REURBANIZAÇÃO RUA TIJUCAS

RESPONSÁVEL TÉCNICO:

PROJETO:

## PAVIMENTAÇÃO

CONTEÚDO:

Perfil, Seção e Detalhes

REVISÃO:

REV.01

DESENHO:

GUSTAVO B.

DATA:

NOV. 2018

ESCALA:

S/ESCALA

PRANCHA:

PAV 01/01