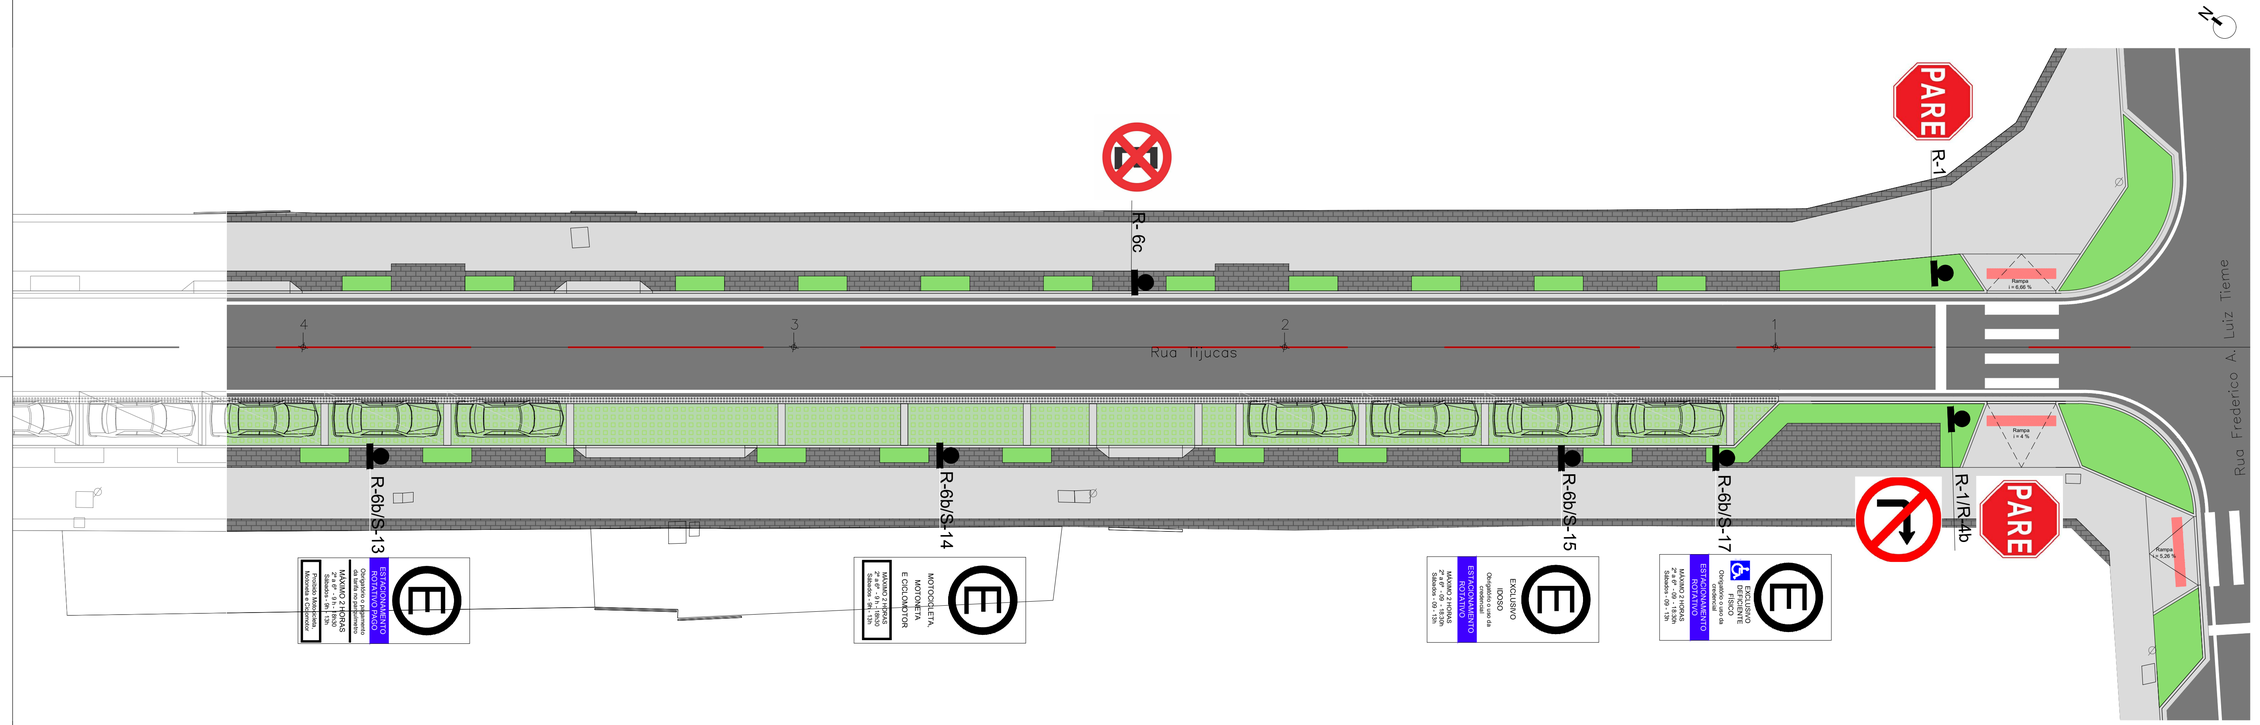

FONPLATA
Integración, inclusión y desarrollo

Itajaí 2040
Moderna e Sustentável

MUNICÍPIO DE ITAJAÍ

SMU
SECRETARIA MUNICIPAL DE URBANISMO

Rua Alberto Wermer - 100 - Vila Operária
88304053 - Itajaí - Santa Catarina
Fone (47)3341-6071 - Fax (47)3341-6072
www.itajai.sc.gov.br - smu@itajai.sc.gov.br

LOCALIZAÇÃO:

INTERVENÇÃO:

REURBANIZAÇÃO RUA TIJUCAS

RESPONSÁVEL TÉCNICO:

PROJETO:

SINALIZAÇÃO

CONTEÚDO:

Planta Baixa - Estacas 00 - 04

REVISÃO:	DESENHO:
REV.01	ROBERTO ROCHA
DATA:	**ESCALA:**
NOV. 2018	1/200

PRANCHA:

SIN 01/08