









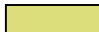

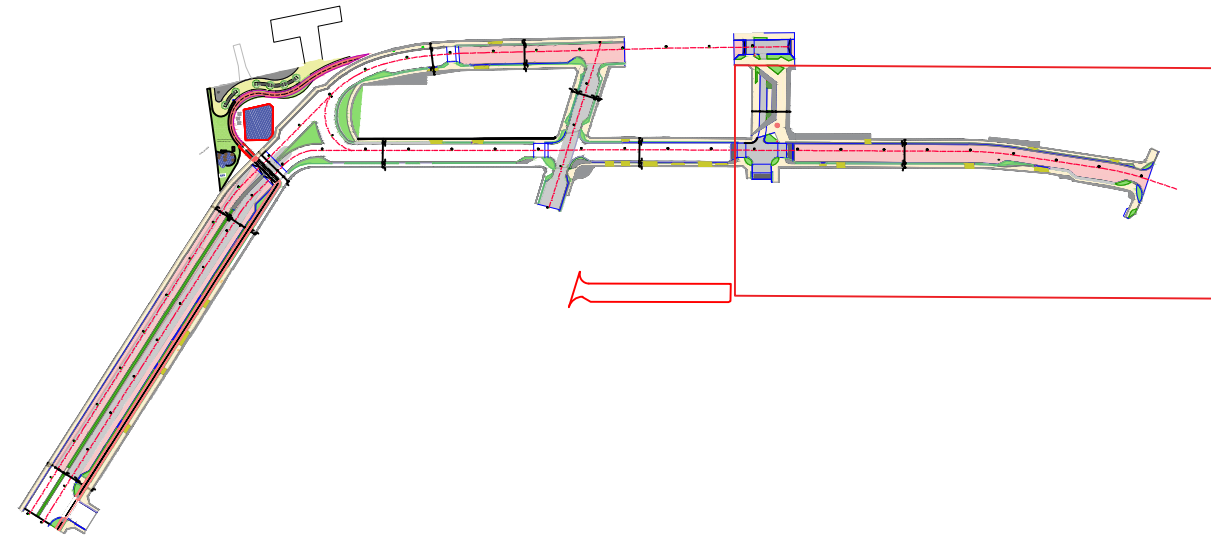



LEGENDA:			
 Fresagem 5 cm e capa de asfalto 5 cm - 3166,18 m²	 Concregrama - 277,12 m²	 Pedra miracema - linha guia - 862,82 m²	 Paver e=8cm - 430,22 m²
 Reconstrução da infraestrutura e CBUQ - 1801,44 m²	 Ciclovia concreto vassourado sem pigmentação - 414,45 m²	 Passeio e:10cm - 2773,65 m²	 Capa de asfalto 5 cm - 1646,47 m²
 Meio fio sarjeta - 2155,38 m	 Canteiro - 878,52 m²	 Passeio e:15cm - 239,54 m²	 Rampa de concreto - 82,92 m²


LOCALIZAÇÃO:

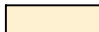

TRECHO 4:
ENTRE RUA JOSÉ BONIFÁCIO
MALBURG E RUA EURICO
KROBEL



PREFEITURA MUNICIPAL DE ITAJAÍ
R. Alberto Werner, 100 - São João, Itajaí - SC, 88303-101



ZANDONÁ ASSESSORIA & PROJETOS LTDA
CNPJ: 12.226.008/0001-50 | CREA-SC 103.933-4
Rua 1101 nº 60, sala 181 - Centro - Balneário Camboriú - SC
E-mail: contato@zandonassessoria.com.br - Fone: (47) 3065-0117
Responsável Técnico:
Engº. José Carlos Zandoná - CREA-SC 042.499-5

PROJETO:
REURBANIZAÇÃO DA RUA DR. PEDRO FERREIRA

ENDEREÇO:
CENTRO - ITAJAÍ/SC

DESCRIÇÃO:
PROJETO DE PAVIMENTAÇÃO

ASSINATURAS:
PREFEITURA MUNICIPAL DE ITAJAÍ
JOSÉ CARLOS ZANDONÁ
CREA/SC 042.499-5

CARIMBOS/APROVAÇÃO:	DESENHO: JÚLIA IANES	PAV 04.06
	ESCALA: 1/200	
	DATA: NOV/2019	
	UNIDADE: METRO	

STATUS DO PROJETO:
LIBERADO PARA EXECUÇÃO

DIREITOS AUTORAIS E PROPRIEDADE INTELECTUAL RESERVADOS A ZANDONÁ ASSESSORIA & PROJETOS. É VEDADA QUALQUER REPRODUÇÃO, CÓPIA OU ALTERAÇÃO DESTES DOCUMENTOS.