




RUA DR. PEDRO FERREIRA  
PERFIL VIÁRIO PROPOSTO | 11,5M

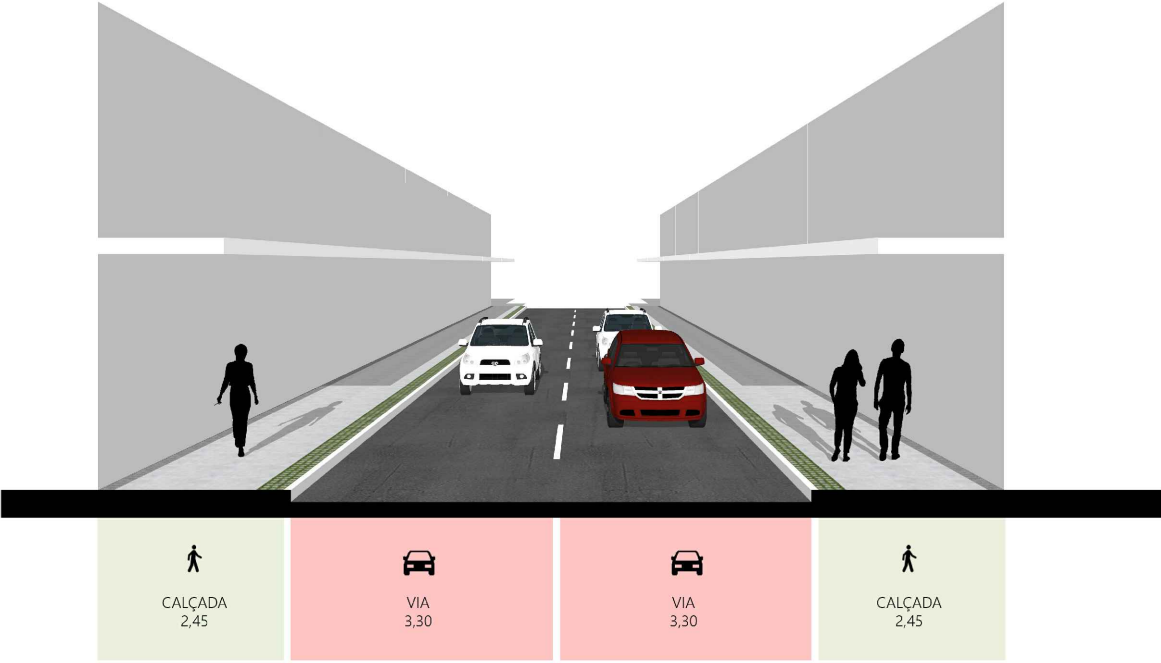


RUA DR. PEDRO FERREIRA  
PERFIL VIÁRIO PROPOSTO | 13M

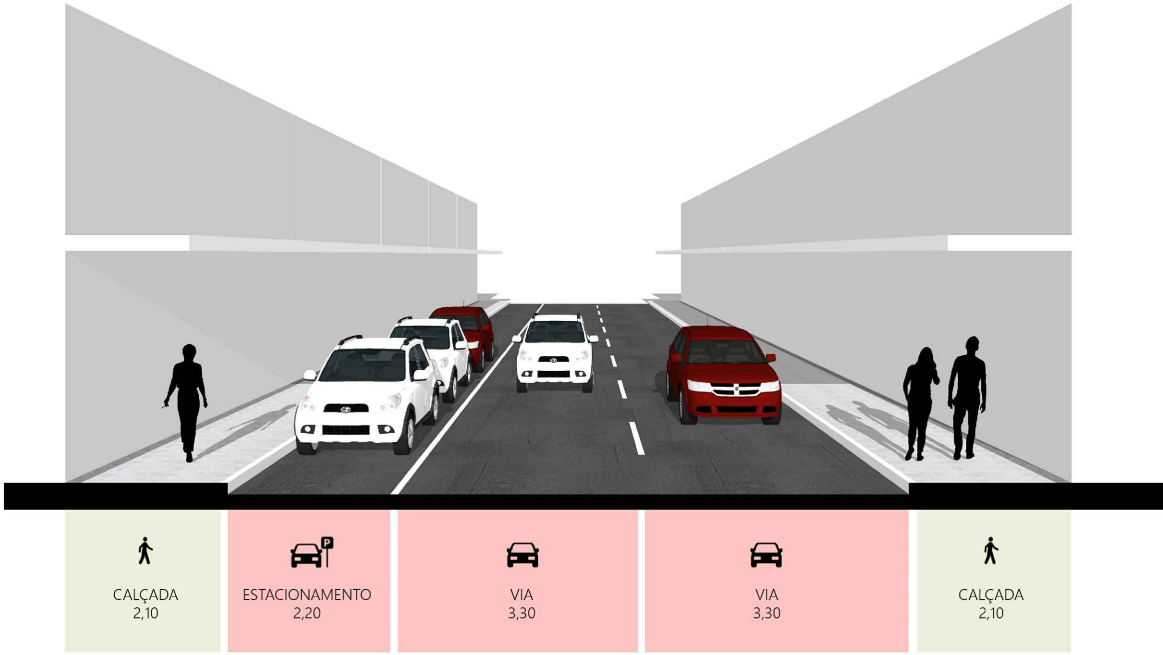

RUA DR. PEDRO FERREIRA  
PERFIL VIÁRIO PROPOSTO | 14M

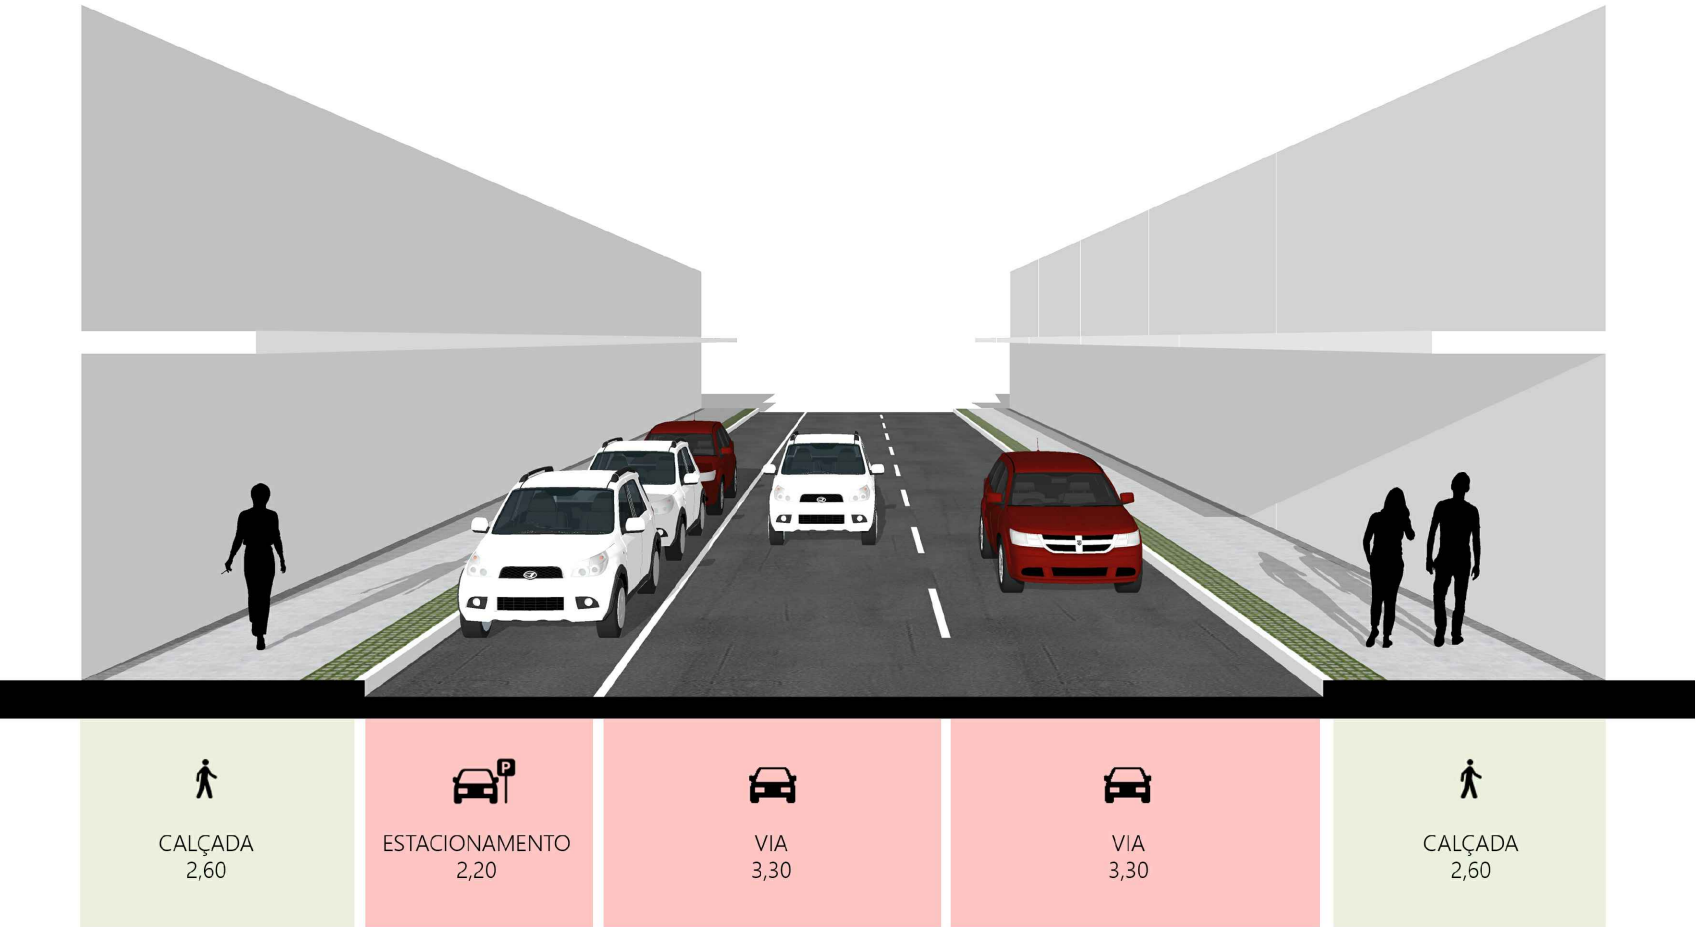

LOCALIZAÇÃO:

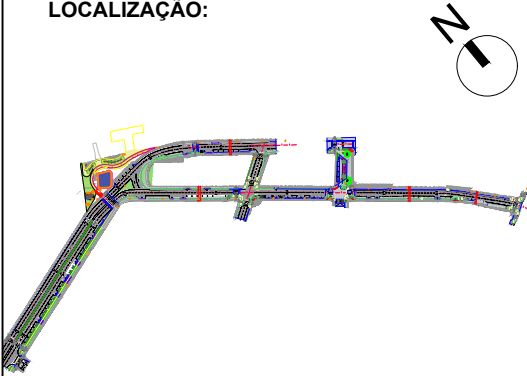

INTERVENÇÃO:

# REURBANIZAÇÃO RUA DR. PEDRO FERREIRA

EXEMPLOS DE PERFIL VIÁRIO

RESPONSÁVEL TÉCNICO:

Arq. Rossana Ferrari Scolari  
CAU A35067-2

PROJETO:

## URBANÍSTICO

CONTEÚDO:

Planta Baixa

REVISÃO:

REV.03

DATA:

OUT/2019

PRANCHA:

URB **04/** 04