PLANTA DA SUPERESTRUTURA - CORTE SUPERIOR

ESCALA 1:125

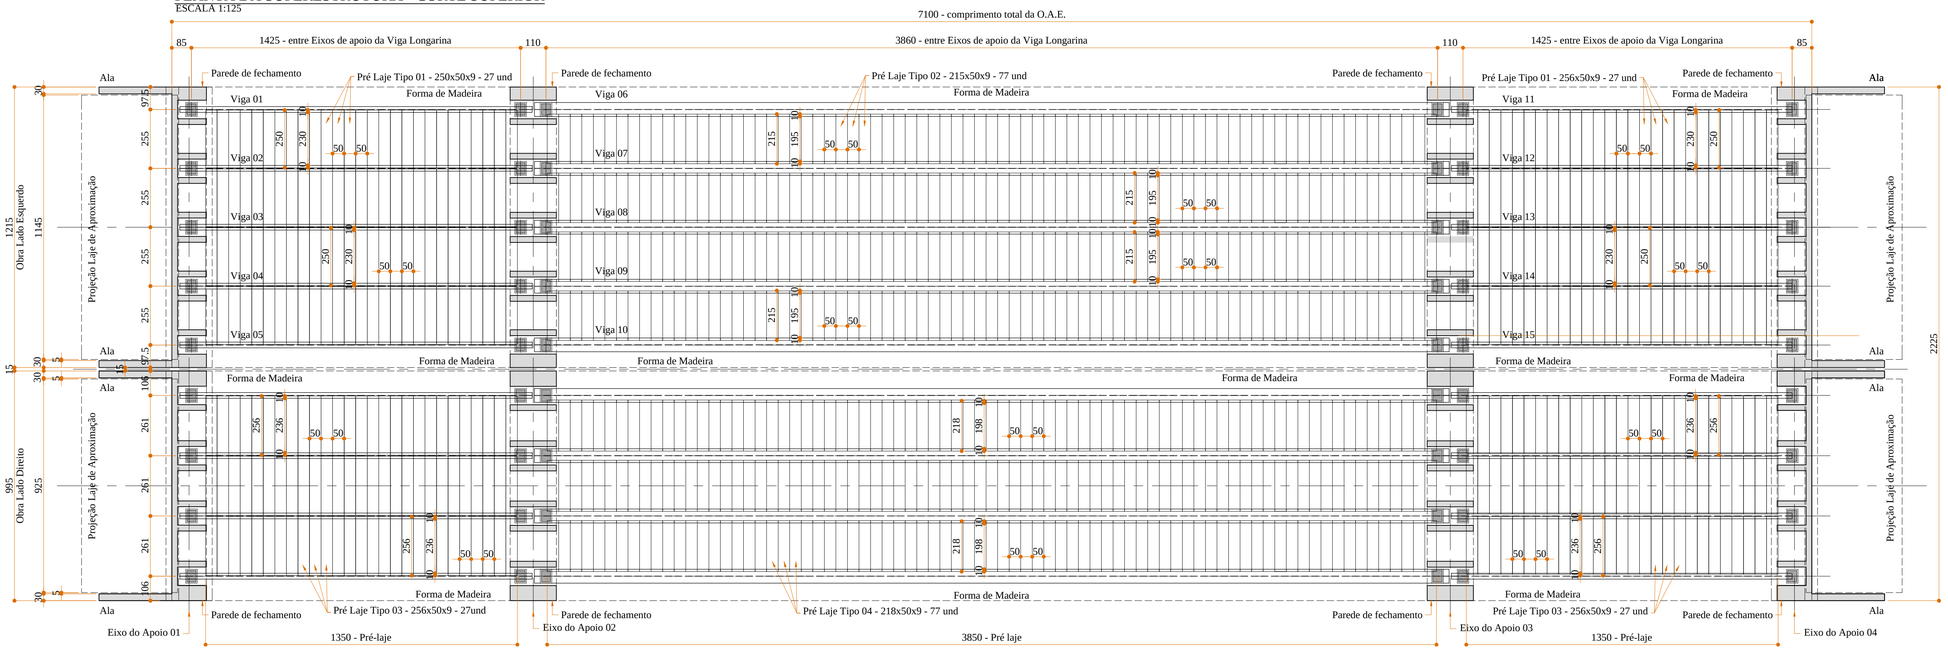

PLANTA DA MESOESTRUTURA

ESCALA 1:125

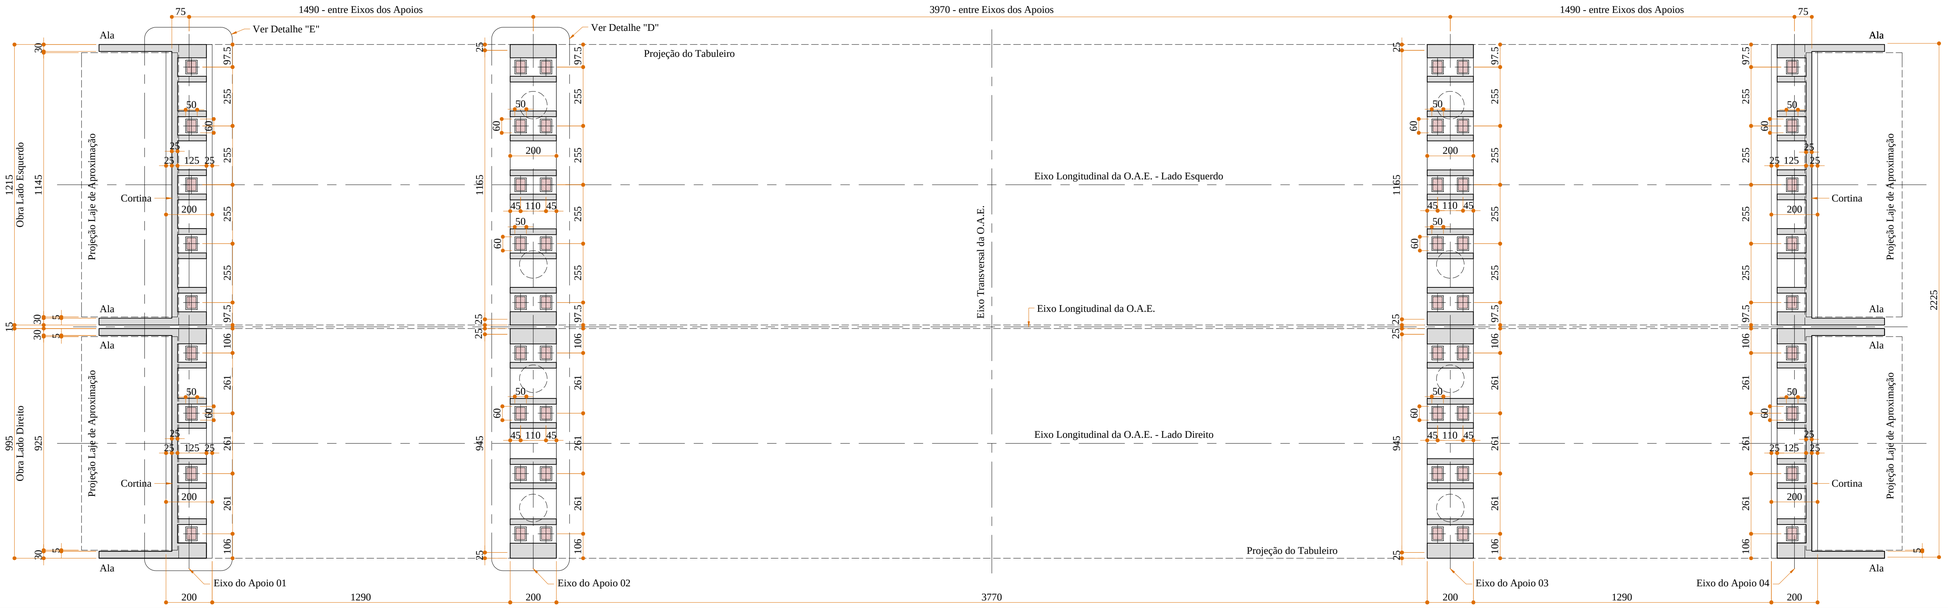

AÇÃO	DESCRIÇÃO	DATA	RESPONSÁVEL
0	Emissão inicial	12/2019	RN

AMFRI

ASSOCIAÇÃO DOS MUNICÍPIOS DA REGIÃO DA FOZ DO RIO ITAJAÍ
Rua Luiz Lopes Gonzaga, 1655 - Bairro São Vicente - CEP 88309-421 - Itajaí-SC - CREA-SC 050.968-0
www.amfri.org.br engenharia@amfri.org.br amfri@amfri.org.br

Prefeitura Municipal de Itajaí
Estado de Santa Catarina

PONTE EM CONCRETO - TB 45

Av. Nilo Bittencourt, sobre o canal de retificação do Rio Itajaí Mirim

Data: Dez/2019	Projeto: PONTE EM CONCRETO - TB 45	Conteúdo da Folha: PROJETO EXECUTIVO: - PLANTA SUPERESTRUTURA - CORTE SUPERIOR - PLANTA MESOESTRUTURA
Escala: 1/125	Estatística: Vide quadro estatístico em prancha	
Desenho: Alice Frainer	Prefeitura Municipal: Volnei José Morastoni, Prefeito Municipal	Responsável Técnico: Ralf Nordt, Engº Civil - CREA SC 018759-9
Folha: 05/30		