CORTE A-A
ESCALA 1:125

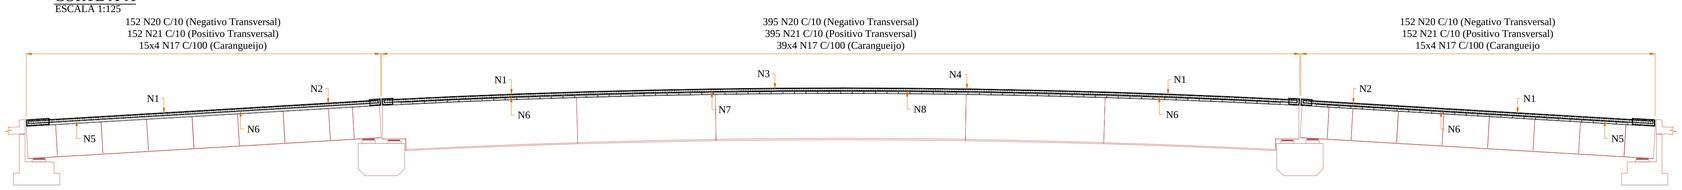

ARMADURA DA LAJE
ESCALA 1:125

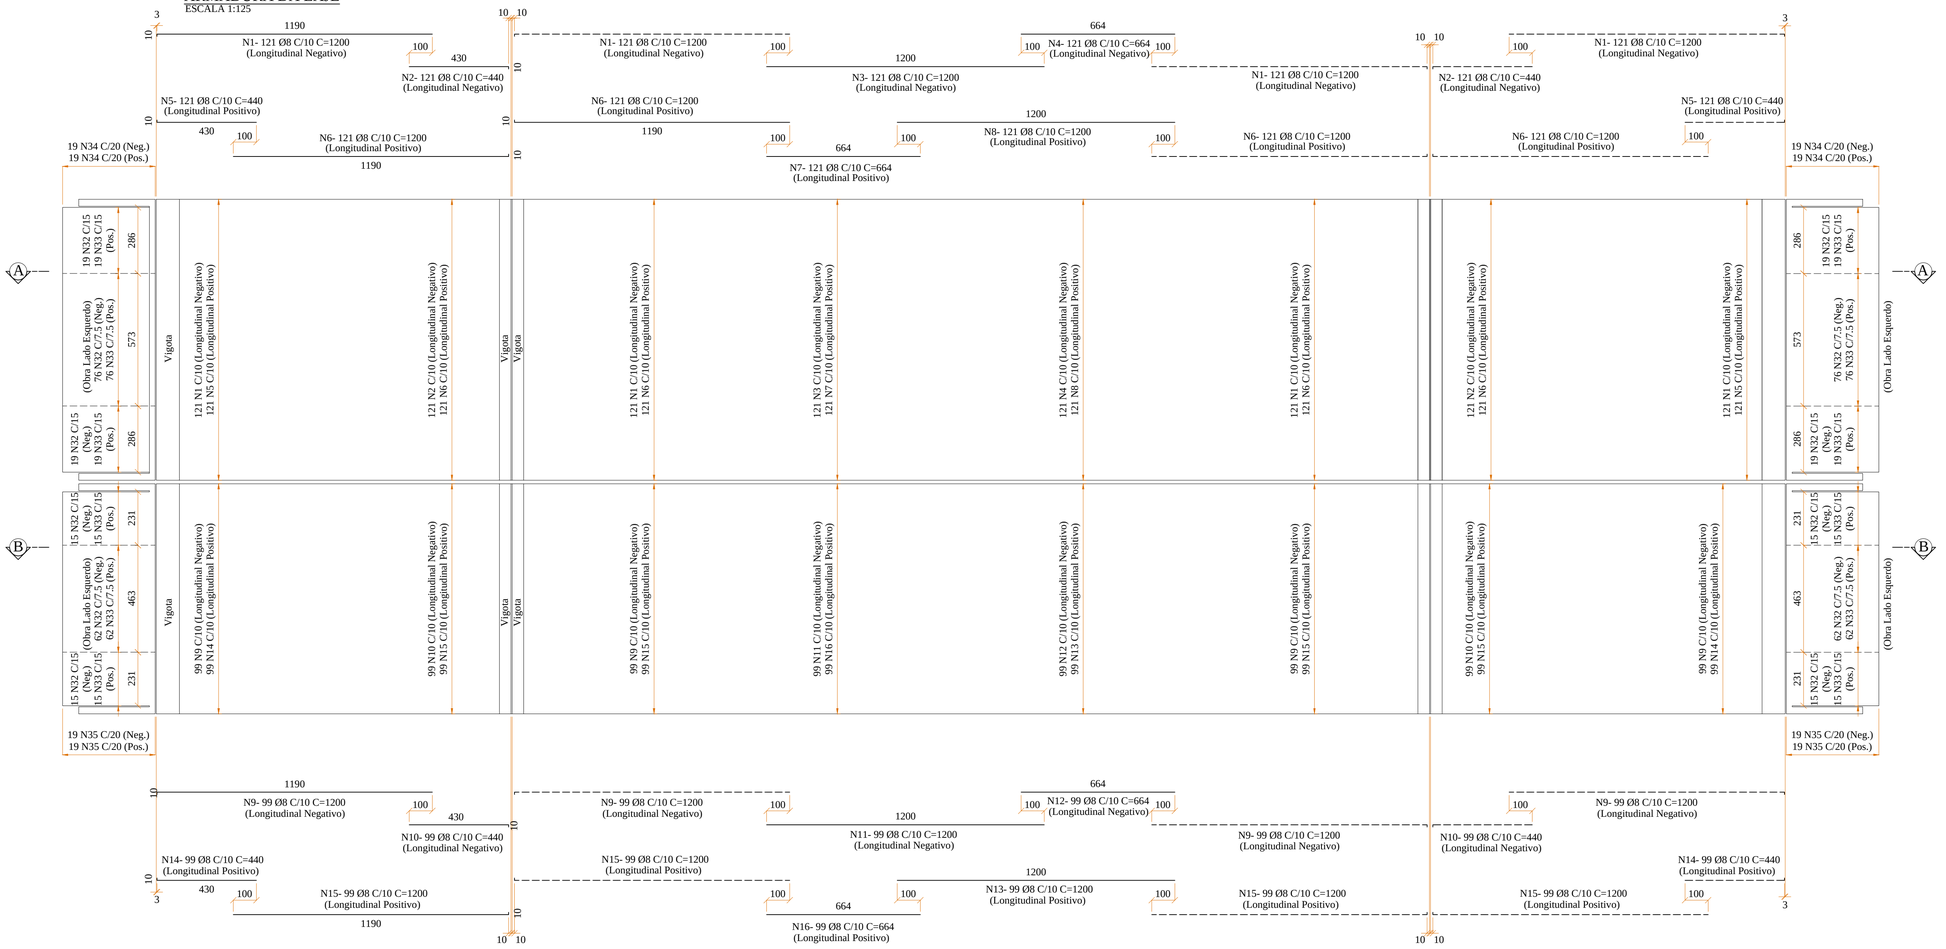

CORTE B-B
ESCALA 1:125

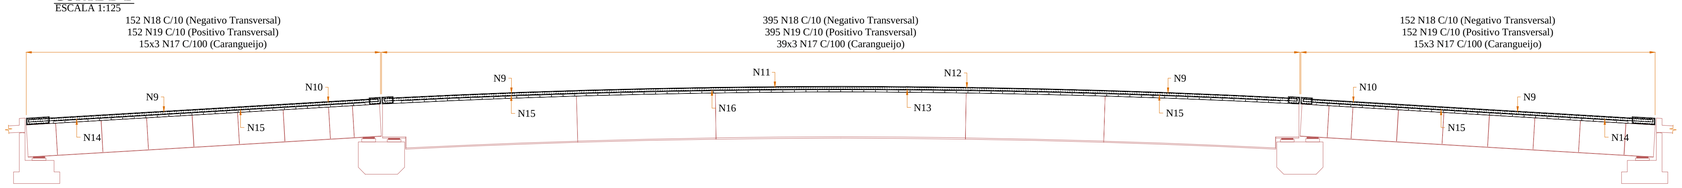

DETALHE DA LAJE DE APROXIMAÇÃO (2x)
ESCALA 1:25

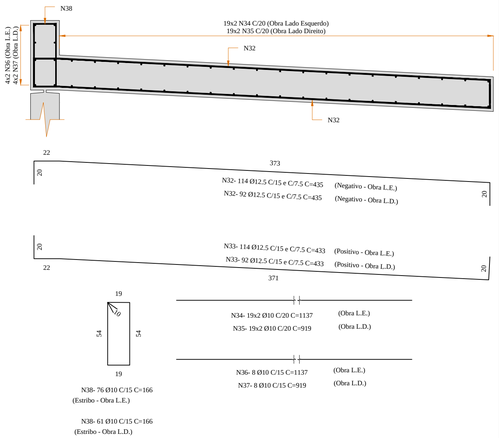

0	Emissão inicial	12/2019	RN
AÇÃO	DESCRIÇÃO	DATA	RESPONSÁVEL

ASSOCIAÇÃO DOS MUNICÍPIOS DA REGIÃO DA FOZ DO RIO ITAJAÍ
Rua Luiz Lopes Gonzaga, 1655 - Bairro São Vicente - CEP 88309-421 - Itajaí-SC - CREA-SC 050.968-0
www.amfri.org.br engenharia@amfri.org.br amfri@amfri.org.br

Prefeitura Municipal de Itajaí
Estado de Santa Catarina

PONTE EM CONCRETO - TB 45
Av. Nilo Bittencourt, sobre o canal de retificação do Rio Itajaí Mirim

Data: Dez/2019	Projeto: PONTE EM CONCRETO - TB 45	Conteúdo da Folha: PROJETO EXECUTIVO: - ARMADURA DA LAJE - DETALHE LAJE DE APROXIMAÇÃO
Escala: Indicadas	Estatística: Vide quadro estatístico em prancha	
Desenho: Alice Frainer	Prefeitura Municipal: Volnei José Morastoni, Prefeito Municipal	Responsável Técnico: Ralf Nordt, Engº Civil - CREA SC 018759-9
Folha: 24/30		