CORTE LONGITUDINAL
ESCALA 1:125

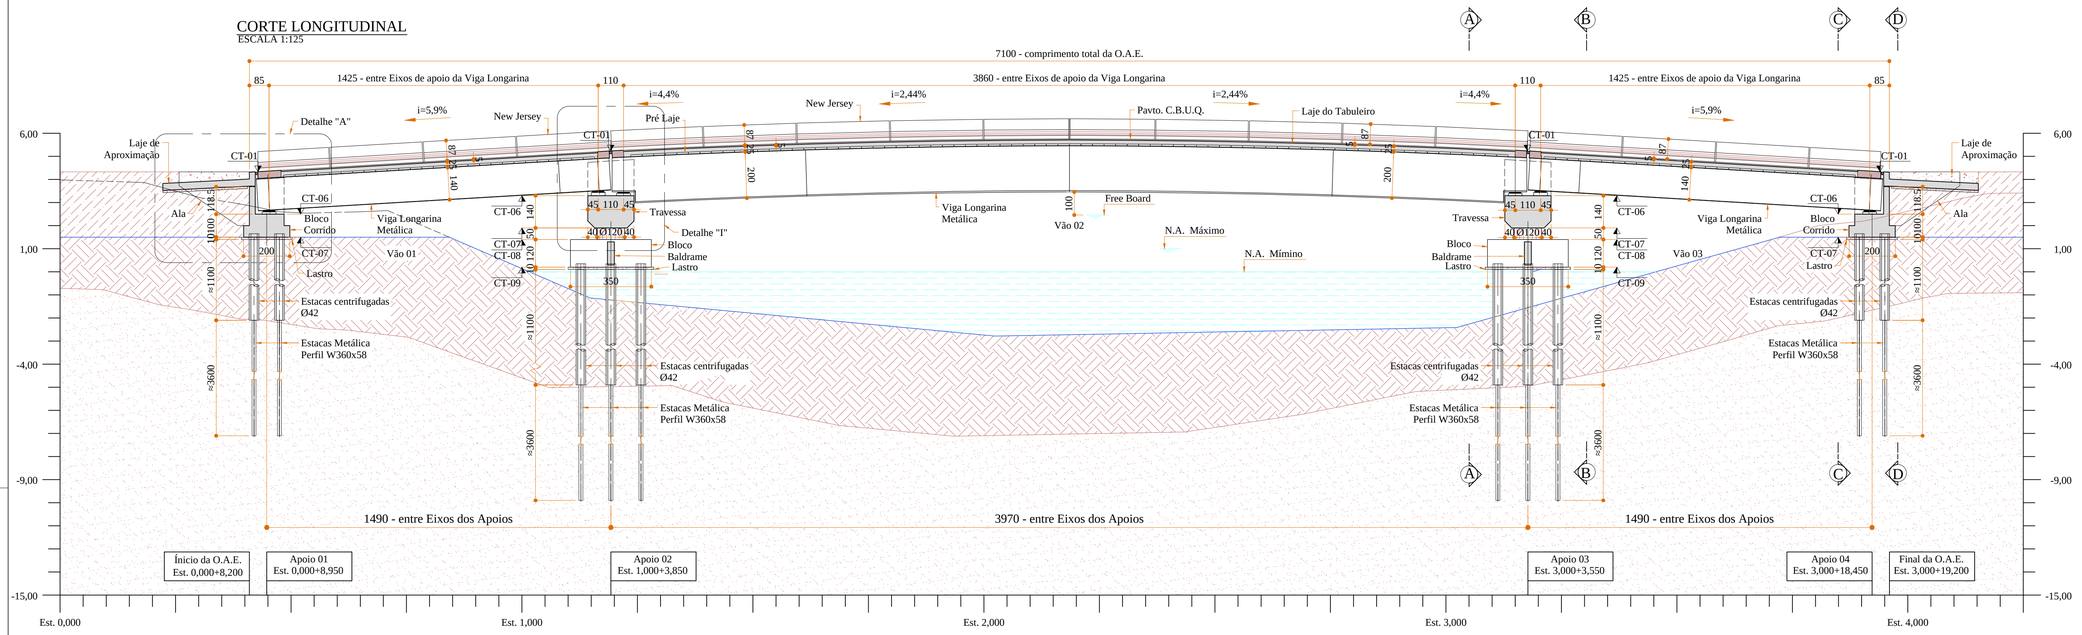

Tabela de Greide - Obra Lado Esquerdo				
COTAS	Apoio 01	Apoio 02	Apoio 03	Apoio 04
CT-01	4,337	5,237	5,237	4,337
CT-02	4,278	5,178	5,178	4,278
CT-03	4,135	5,035	5,035	4,135
CT-04	4,157	5,219	5,219	4,157
CT-05	4,391	5,291	5,291	4,391
CT-06	2,329	3,103	3,103	2,329
CT-07	1,329	1,703	1,703	1,329
CT-08	-	1,203	1,203	-
CT-09	-	0,003	0,003	-
CT-10	-	1,103	1,103	-
CT-11	-	0,103	0,103	-

Tabela de Greide - Obra Lado Direito				
COTAS	Apoio 01	Apoio 02	Apoio 03	Apoio 04
CT-01	4,337	5,237	5,237	4,337
CT-02	4,278	5,178	5,178	4,278
CT-03	4,135	5,017	5,017	4,135
CT-04	4,117	-	-	4,117
CT-05	2,312	-	-	2,312
CT-06	1,312	3,087	3,087	1,312
CT-07	-	1,687	1,687	-
CT-08	-	1,187	1,187	-
CT-09	-	0,013	0,013	-
CT-10	-	1,087	1,087	-
CT-11	-	0,087	0,087	-

PLANTA DA SUPERESTRUTURA - VISTA SUPERIOR
ESCALA 1:125

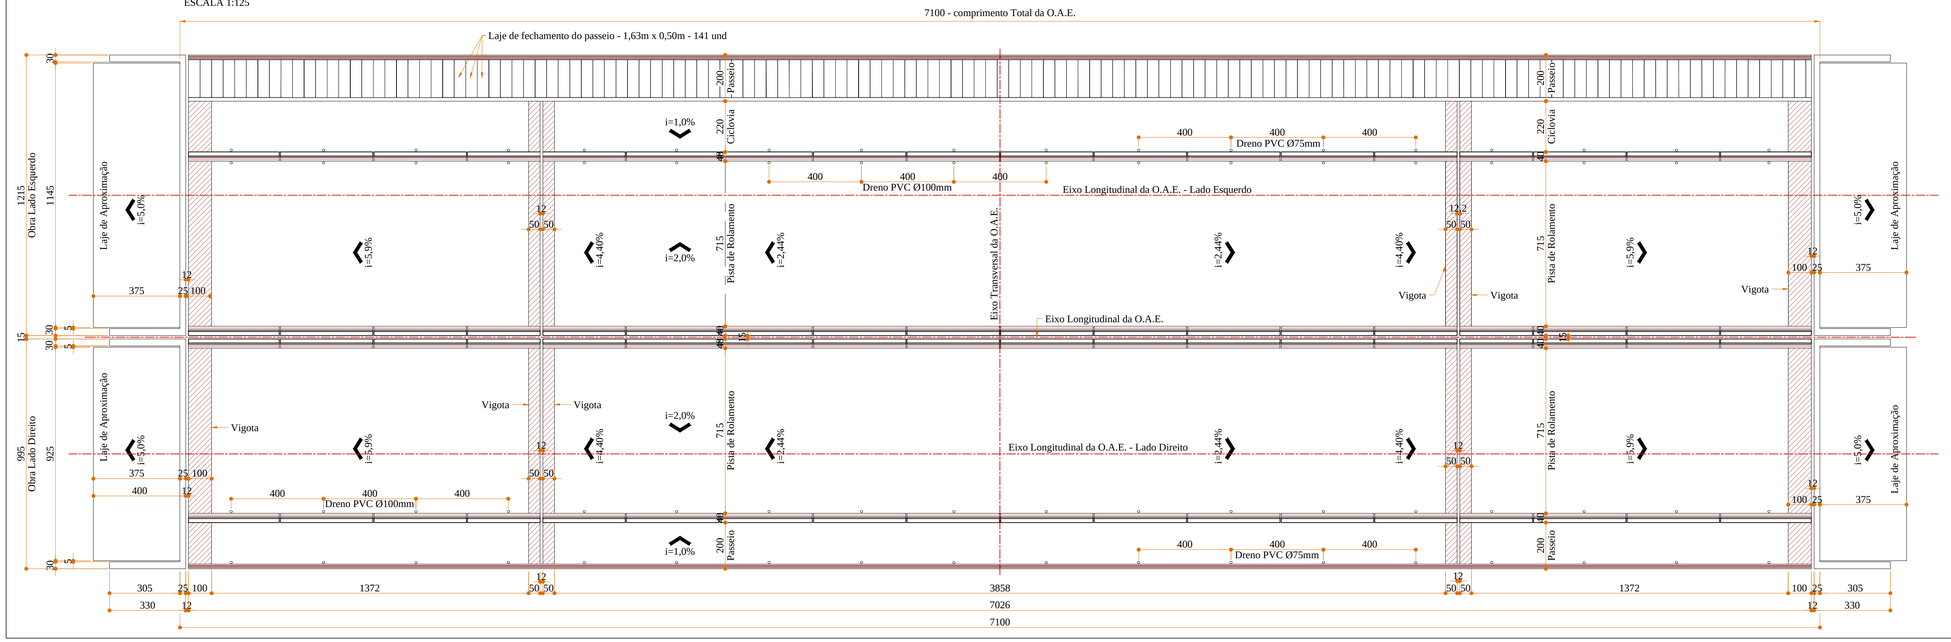

1	Revisão 1	02/2020	RN
0	Emissão inicial	12/2019	RN
AÇÃO	DESCRIÇÃO	DATA	RESPONSÁVEL

AMFRI
ASSOCIAÇÃO DOS MUNICÍPIOS DA REGIÃO DA FOZ DO RIO ITAJAÍ
Rua Luiz Lopes Gonzaga, 1655 - Bairro São Vicente - CEP 88309-421 - Itajaí-SC - CREA-SC 050.968-0
www.amfri.org.br engenharia@amfri.org.br amfri@amfri.org.br

Prefeitura Municipal de Itajaí
Estado de Santa Catarina

PONTE EM CONCRETO - TB 45
Av. Nilo Bittencourt, sobre o canal de retificação do Rio Itajaí Mirim

Data: Dez/2019
Escala: 1/125
Desenho: Alice Frainer
Folha: 04/30

Projeto: PONTE EM CONCRETO - TB 45
Estatística: Vide quadro estatístico em prancha

Conteúdo da Folha:
PROJETO EXECUTIVO:
- CORTE LONGITUDINAL
- PLANTA SUPERESTRUTURA - VISTA SUPERIOR

Prefeitura Municipal
Volnei José Morastoni
Prefeito Municipal

Responsável Técnico
Ralf Nordt
Engº Civil - CREA SC 018759-9