DETALHE "A"
ESCALA 1:50

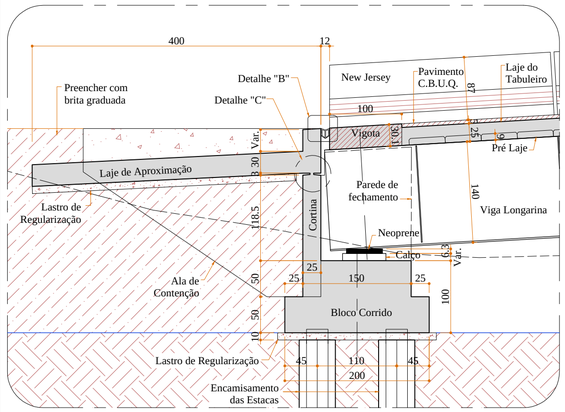

DETALHE "B" - JUNTA DE DILATAÇÃO
ESCALA 1:5

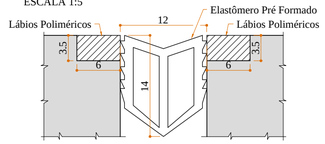

DETALHE "C" ARTICULAÇÃO FREYSSINET
ESCALA 1:15

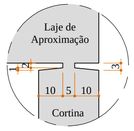

APARELHOS DE APOIO HORIZONTAIS - 60X50 (54x)
ESCALA 1:15

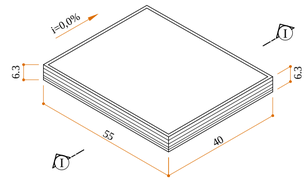

CORTE I-I (30x)
ESCALA 1:15

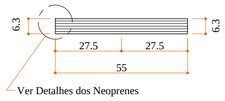

Aparelho de Apoio Fretados Tipo Elastômero 550x400mm

DETALHE DOS APARELHOS DE APOIO HORIZONTAIS
ESCALA 1:15

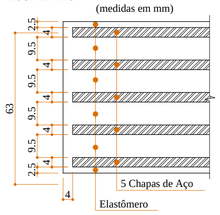

DETALHES DOS CALÇOS DE APOIOS - 60x50 (54x)
ESCALA 1:15

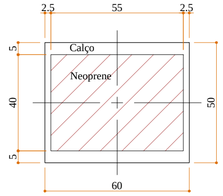

DETALHE DAS ALAS DE CONTENÇÃO (8x)
ESCALA 1:50

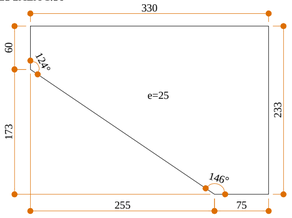

DETALHE "D" - LOCAÇÃO DAS PAREDES DE FECHAMENTO TÍPICO APOIOS 02 e 03
ESCALA 1:50

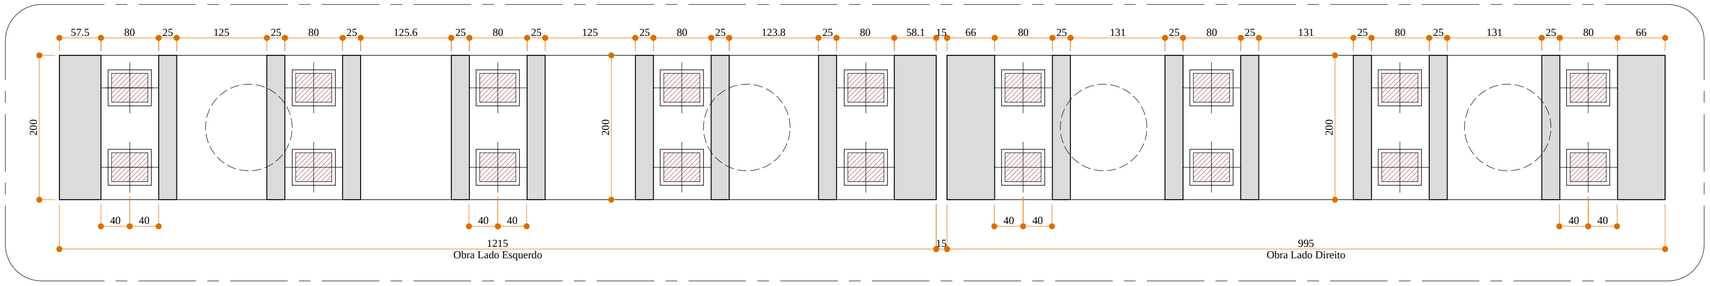

DETALHE "E" - LOCAÇÃO DAS PAREDES DE FECHAMENTO TÍPICO APOIOS 01 e 04
ESCALA 1:50

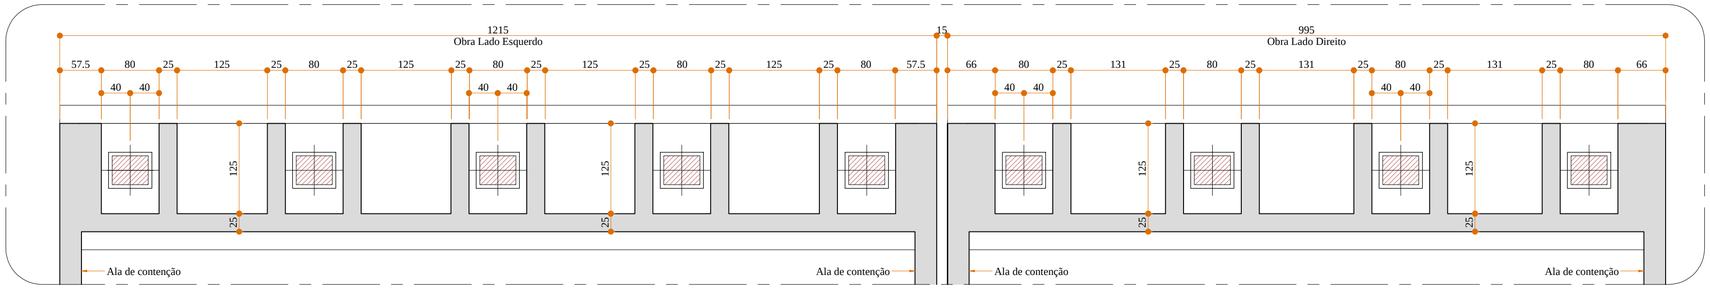

DETALHE "F" NEW JERSEYE PINGADEIRA
ESCALA 1:20

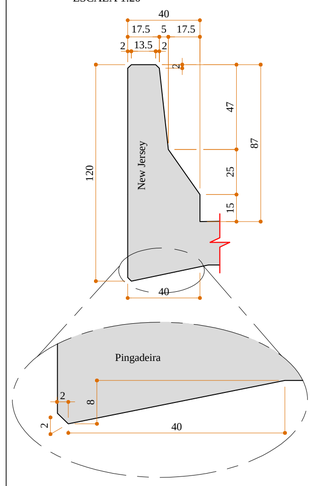

DETALHE "G" - PASSEIO OBRA LADO ESQUERDO
ESCALA 1:50

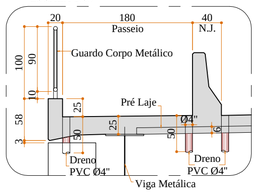

DETALHE "H" - PASSEIO OBRA LADO DIREITO
ESCALA 1:50

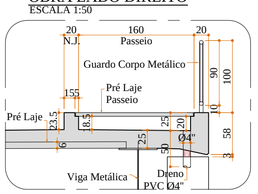

DETALHE "I"
ESCALA 1:50

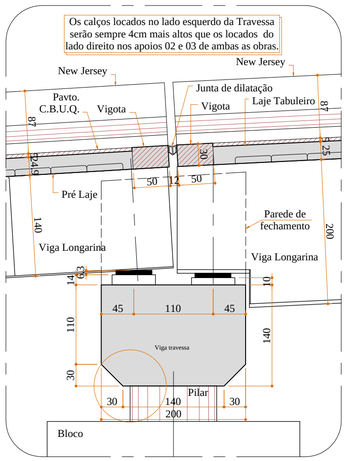

DET. DO GUARDA CORPO (36x)
ESCALA 1:20

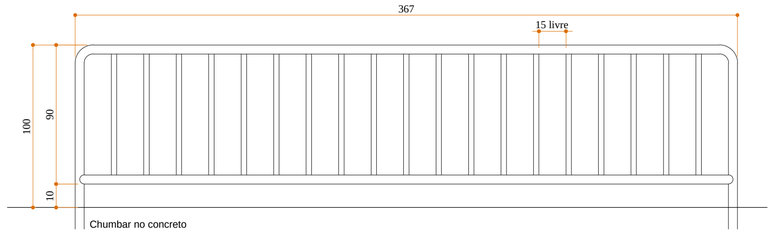

DET. DO GUARDA CORPO (4x)
ESCALA 1:20

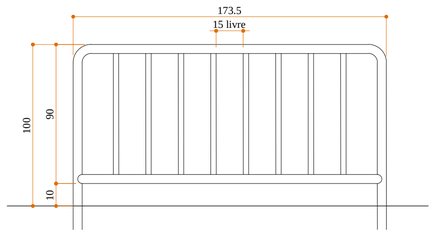

Guarda corpos:

- Os guarda corpos serão em tubos de aço inoxidável de Ø2" e Ø1 1/4", de acordo com as especificações do frabicante;
- Os tubos não poderão ter paredes com espessura menos que 1,2mm;
- O aço inox dos tubos deverãá ser de 304L ou 316L, resistentes também à corrosão intergranular ou intercristalina;
- Deverão ser chumbados no concreto em furos previamente deixados nas muretas de apoio;
- O número de chumbadores necessários para fixação de cada peça deverá ser de acordo com especificações do fabricante.

AÇÃO	DESCRIÇÃO	DATA	RESPONSÁVEL
1	Revisão 1	02/2020	RN
0	Emissão inicial	12/2019	RN

AMFRI
ASSOCIAÇÃO DOS MUNICÍPIOS DA REGIÃO DA FOZ DO RIO ITAJAÍ
Rua Luiz Lopes Gonzaga, 1655 - Bairro São Vicente - CEP 88309-421 - Itajaí-SC - CREA-SC 050.968-0
www.amfri.org.br engenharia@amfri.org.br amfri@amfri.org.br

Prefeitura Municipal de Itajaí
Estado de Santa Catarina

PONTE EM CONCRETO - TB 45
Av. Nilo Bittencourt, sobre o canal de retificação do Rio Itajaí Mirim

Data: Dez/2019	Projeto: PONTE EM CONCRETO - TB 45	Conteúdo da Folha: PROJETO EXECUTIVO: - DETALHES	
Escala: Indicadas	Estatística: Vide quadro estatístico em prancha		
Desenho: Alice Frainer	Prefeitura Municipal: Volnei José Morastoni, Prefeito Municipal	Responsável Técnico: Ralf Nordt, Engº Civil - CREA SC 018759-9	
Folha: 08/30			