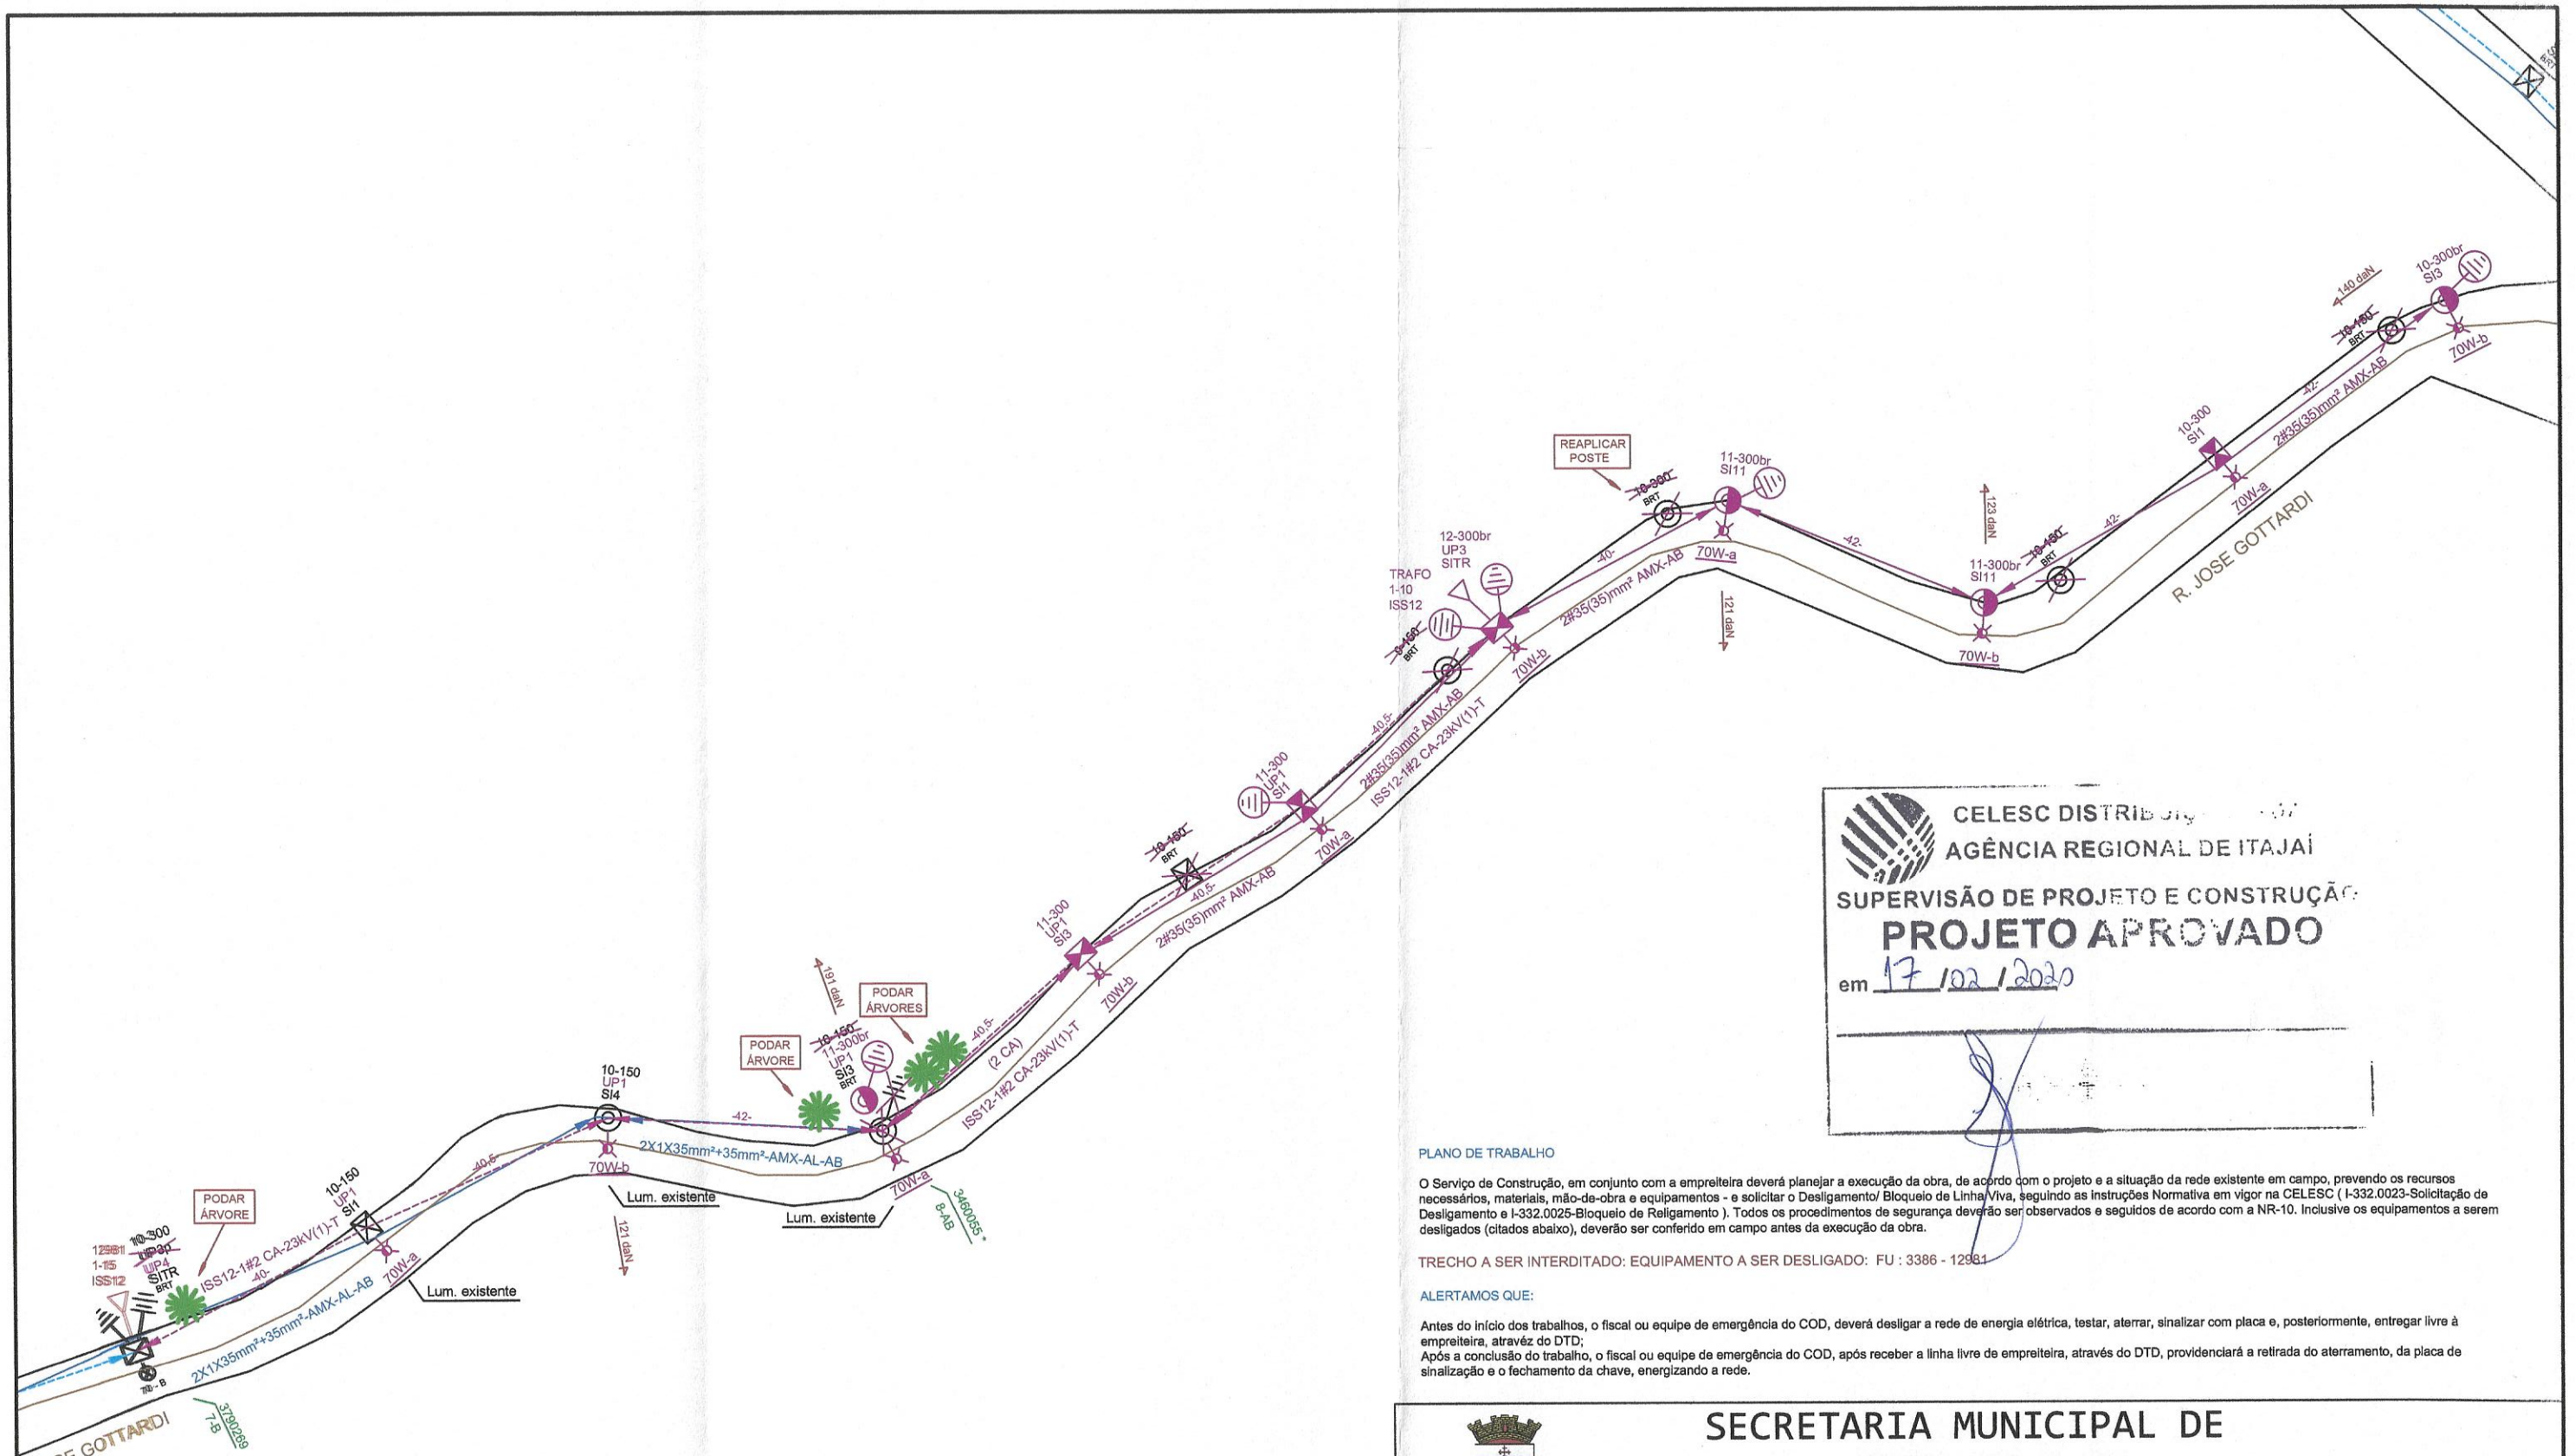

CELESC DISTRIBUIÇÃO S.A.
AGÊNCIA REGIONAL DE ITAJAÍ
SUPERVISÃO DE PROJETO E CONSTRUÇÃO
PROJETO APROVADO
em 17/02/2020

PLANO DE TRABALHO

O Serviço de Construção, em conjunto com a empreiteira deverá planejar a execução da obra, de acordo com o projeto e a situação da rede existente em campo, prevendo os recursos necessários, materiais, mão-de-obra e equipamentos - e solicitar o Desligamento/ Bloqueio de Linha Viva, seguindo as instruções Normativa em vigor na CELESC (I-332.0023-Solicitação de Desligamento e I-332.0025-Bloqueio de Religamento). Todos os procedimentos de segurança deverão ser observados e seguidos de acordo com a NR-10. Inclusive os equipamentos a serem desligados (citados abaixo), deverão ser conferido em campo antes da execução da obra.

TRECHO A SER INTERDITADO: EQUIPAMENTO A SER DESLIGADO: FU : 3386 - 12981

ALERTAMOS QUE:

Antes do início dos trabalhos, o fiscal ou equipe de emergência do COD, deverá desligar a rede de energia elétrica, testar, aterrar, sinalizar com placa e, posteriormente, entregar livre à empreiteira, atravéz do DTD;
Após a conclusão do trabalho, o fiscal ou equipe de emergência do COD, após receber a linha livre de empreiteira, através do DTD, providenciará a retirada do aterramento, da placa de sinalização e o fechamento da chave, energizando a rede.

SECRETARIA MUNICIPAL DE
OBRAS

PROJETO: Elétrico		
REFERÊNCIA: Alimentador ISS12 - FU : 3386 - 12981 - Tensão 25kV		
LOCALIZAÇÃO: Rua José Gottardi - Espinheiros - Itajaí - SC		ESCALA: 1:1000
ELABORAÇÃO: Departamento de Engenharia Elétrica		FORMATO: A3
DESENHO: Fujita	DATA: 03/01/2020	FOLHA: 1/1