
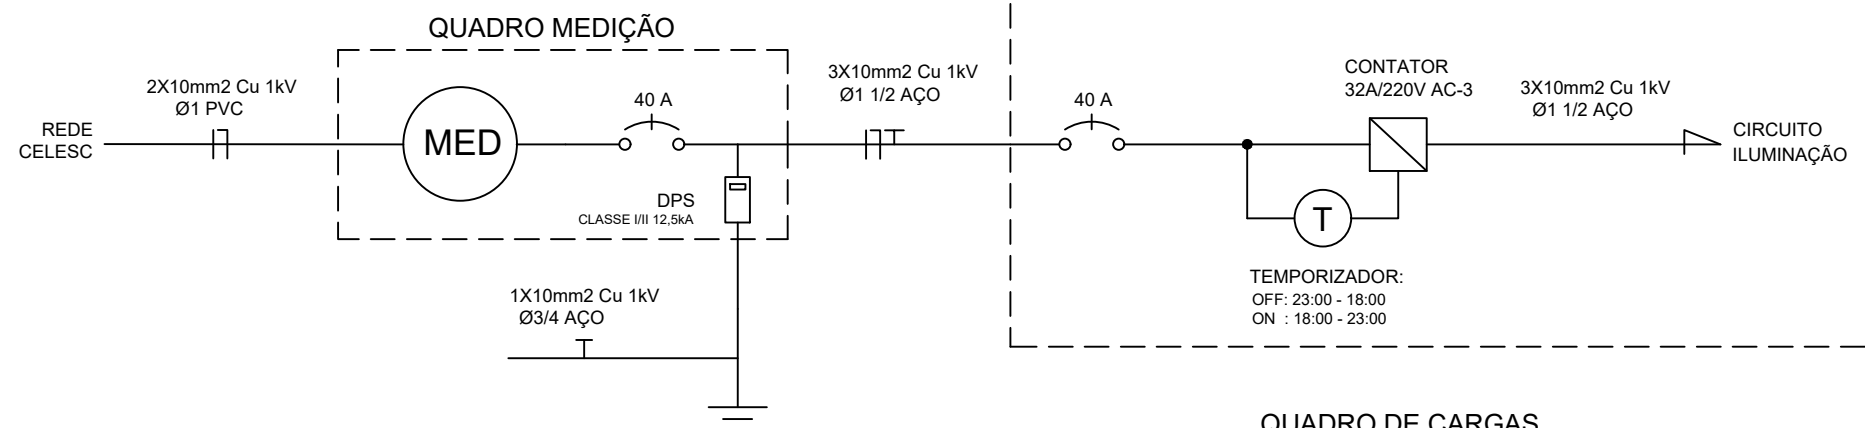



DERIVAÇÃO DA REDE DA CELESC

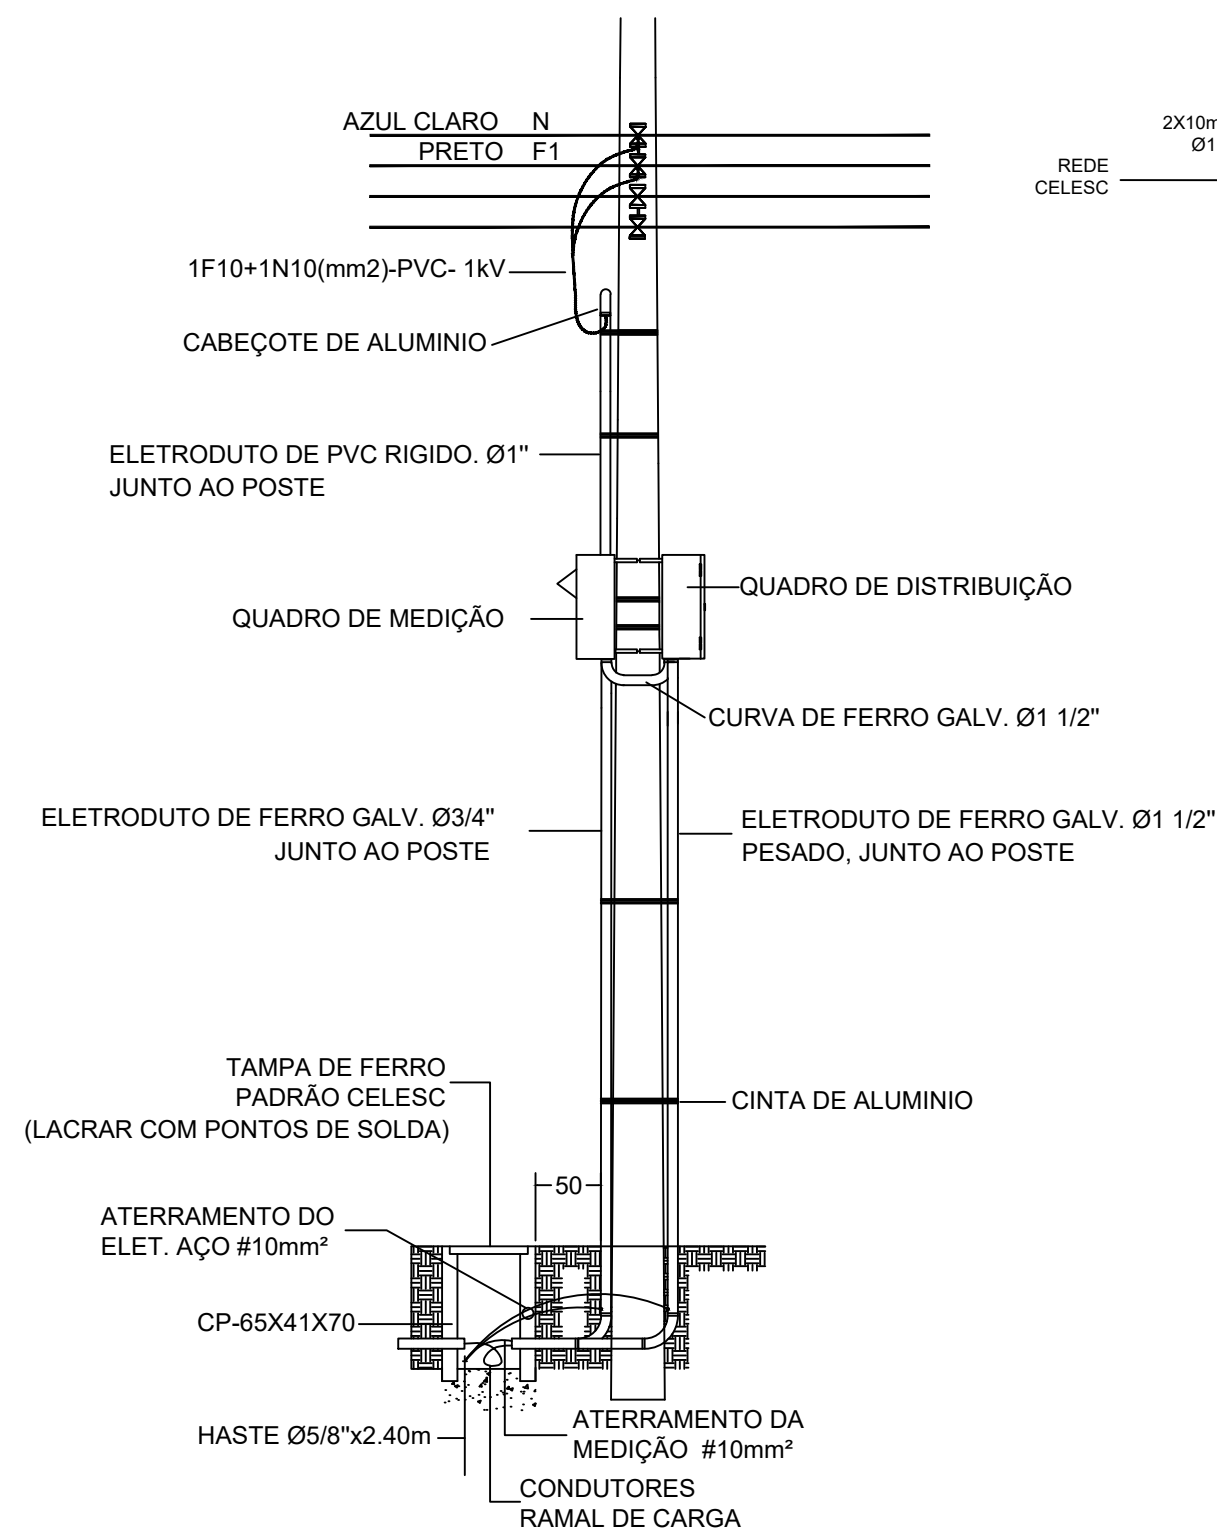


CARGAS (W)	DESCRIPTIVOS CARGAS
3504	08 LUMINÁRIAS 400W

DETALHE: PASSAGEM DE DUTOS

VALA: MODELO A SEGUIR

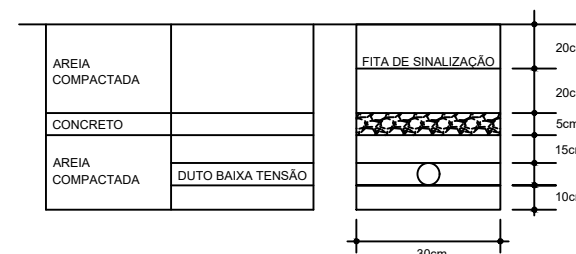

DETALHE: CAIXA DE PASSAGENS

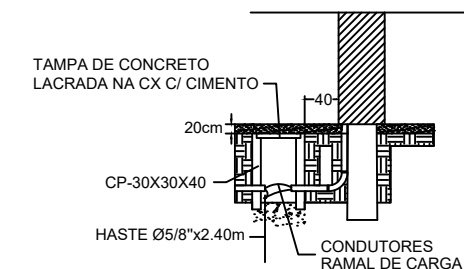

NOTA:
CAIXAS COM TAMPA DE CONCRETO
DEVEM SER ENTERRADAS E TEREM
SUAS TAMPAS LACRADAS



SECRETARIA MUNICIPAL DE
OBRAS

PROJETO

Elétrico

REFERÊNCIA

Alimentador ISS07 - FU : 13460 - Tensão 25kV

LOCALIZAÇÃO

Rua Valdecir Bastos - Murta - Itajaí - SC

ESCALA

S/ESC

ELABORAÇÃO

Departamento de Engenharia Elétrica

FORMATO

A3

DESENHO

Fujita

DATA:

14/05/2020

FOLHA

2/2