




CELESC DISTRIBUIDORA DE ENERGIA
AGÊNCIA REGIONAL DE ITAJAÍ

SUPERVISÃO DE PROJETO E CONSTRUÇÃO

PROJETO APROVADO

2017

05, 11, 19

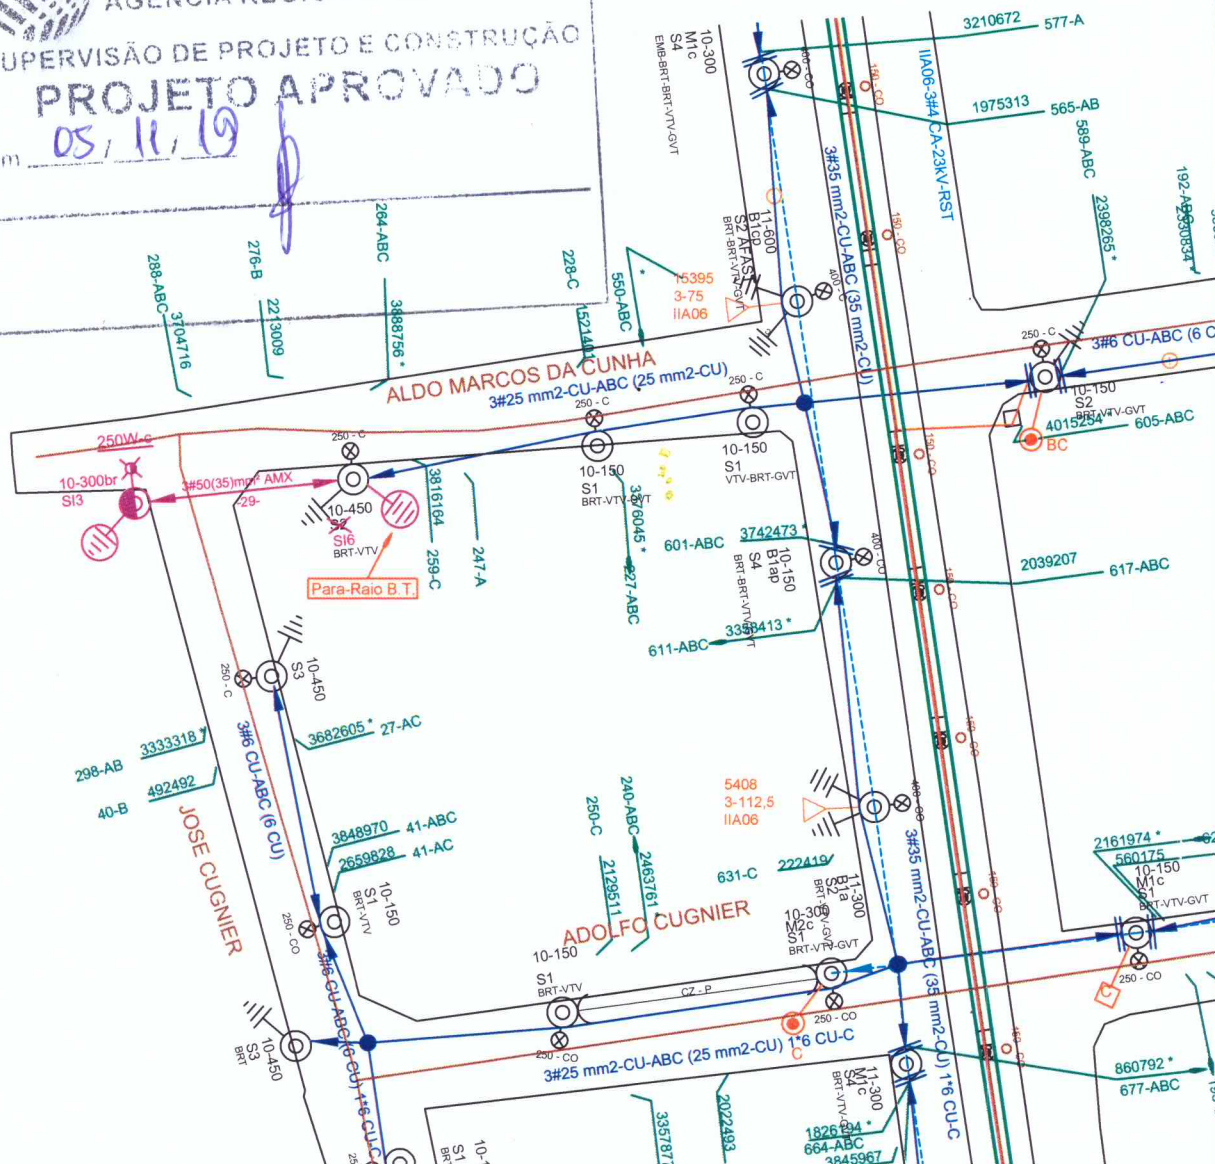

PLANO DE TRABALHO

O Serviço de Construção, em conjunto com a empreiteira deverá planejar a execução da obra, de acordo com o projeto e a situação da rede existente em campo, prevendo os recursos necessários, materiais, mão-de-obra e equipamentos - e solicitar o Desligamento/ Bloqueio de Linha Viva, seguindo as instruções Normativa em vigor na CELESC (I-332.0023-Solicitação de Desligamento e I-332.0025-Bloqueio de Religamento). Todos os procedimentos de segurança deverão ser observados e seguidos de acordo com a NR-10. Inclusive os equipamentos a serem desligados (citados abaixo), deverão ser conferido em campo antes da execução da obra.

TRECHO A SER INTERDITADO: EQUIPAMENTO A SER DESLIGADO: FU 15395

ALERTAMOS QUE:

Antes do início dos trabalhos, o fiscal ou equipe de emergência do COD, deverá desligar a rede de energia elétrica, testar, aterrar, sinalizar com placa e, posteriormente, entregar livre à empreiteira, através do DTD;

Após a conclusão do trabalho, o fiscal ou equipe de emergência do COD, após receber a linha livre de empreiteira, através do DTD, providenciará a retirada do aterramento, da placa de sinalização e o fechamento da chave, energizando a rede.



SECRETARIA MUNICIPAL DE OBRAS

PROJETO

Elétrico

REFERÊNCIA

Alimentador IIA06 - FU : 15395 - Tensão 25kV

LOCALIZAÇÃO

Rua Aldo Marcos da Cunha - Ressacada - Itajaí - SC

ESCALA

1:1000

ELABORAÇÃO

Departamento de Engenharia Elétrica

FORMATO

A4

DESENHO

Fujita

DATA:

20/09/2019

FOLHA

1/1