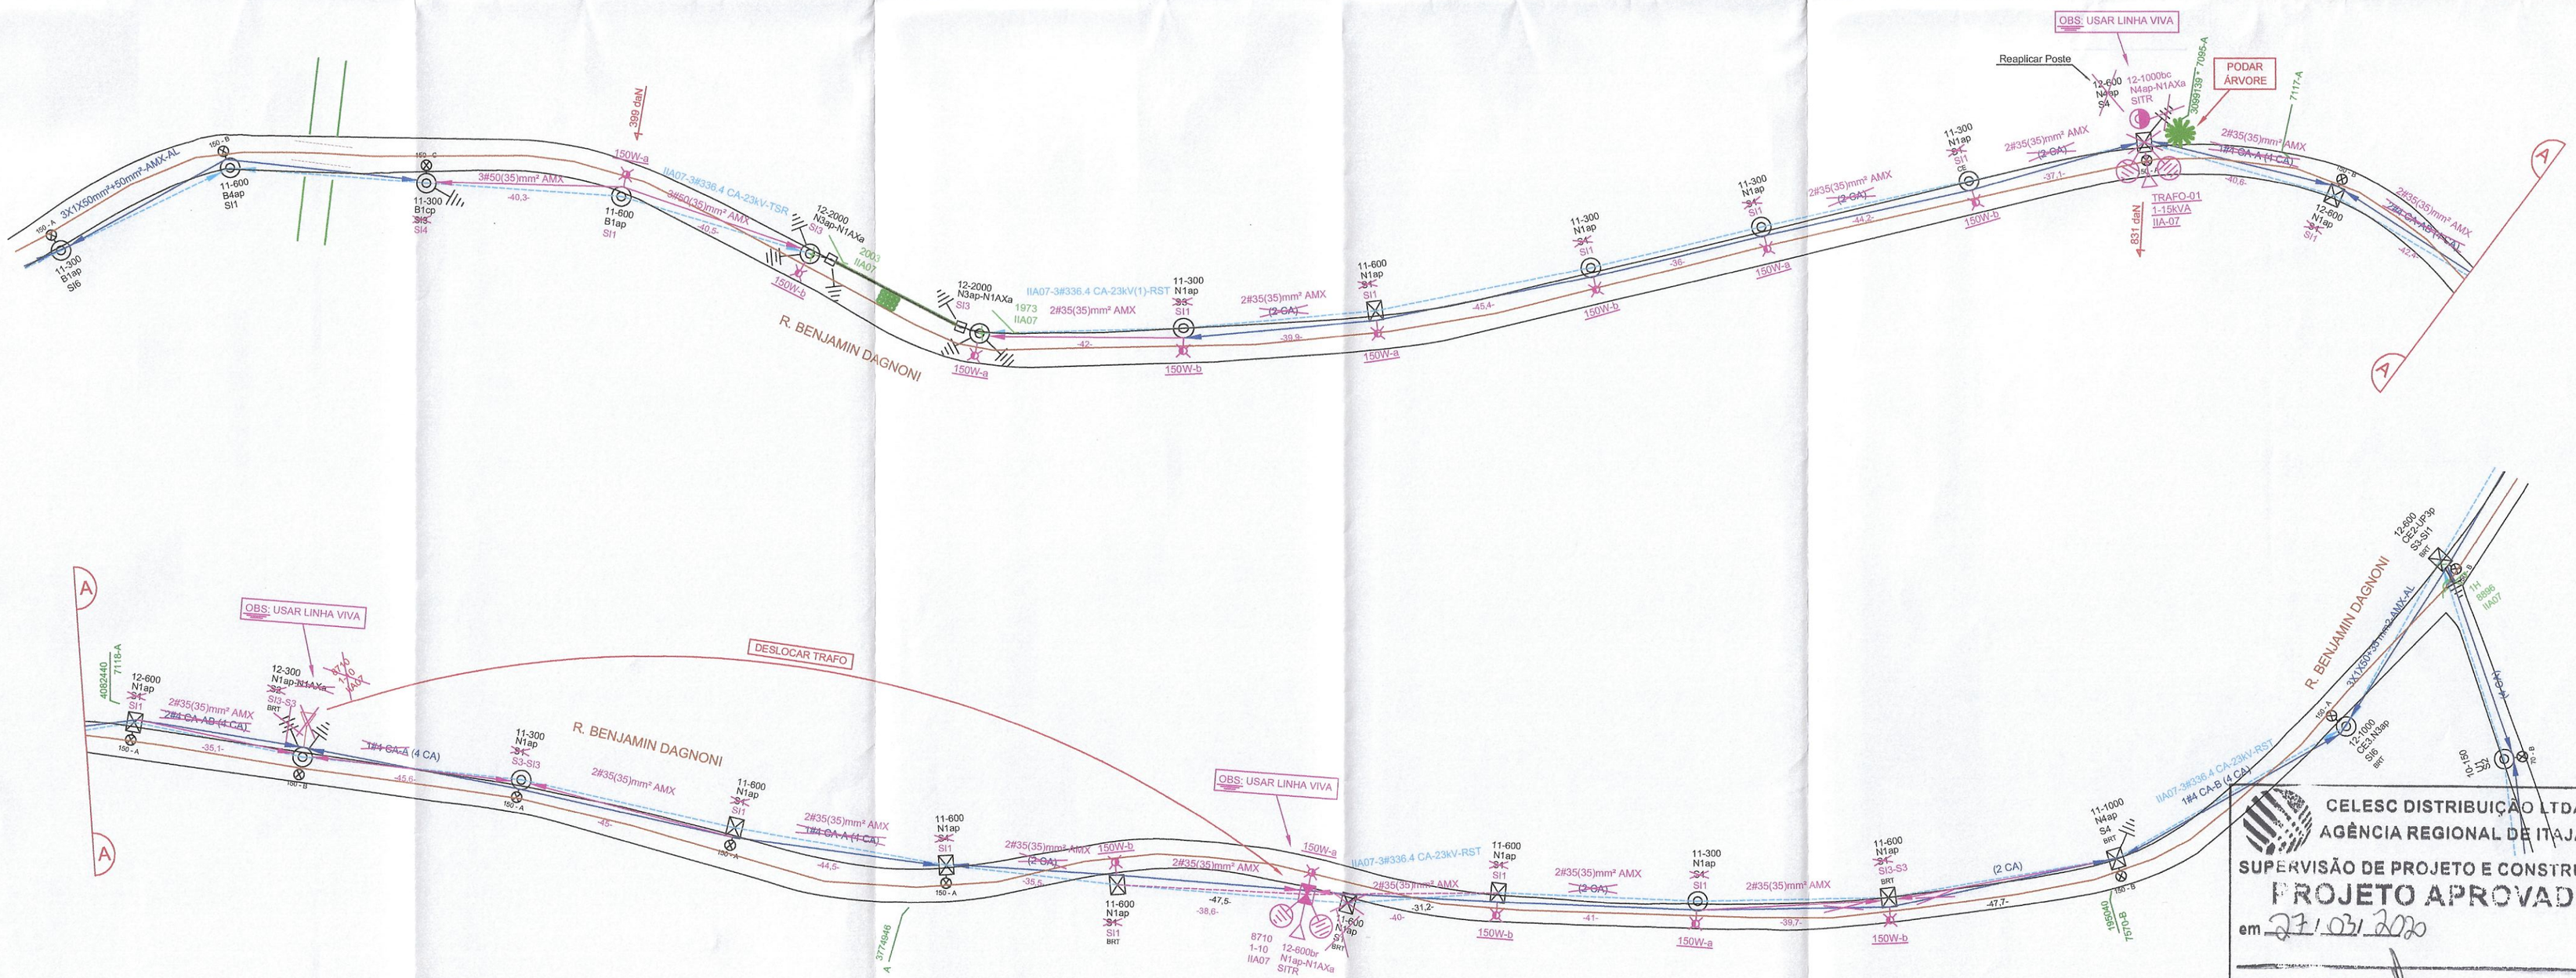

PLANO DE TRABALHO

O Serviço de Construção, em conjunto com a empreiteira deverá planejar a execução da obra, de acordo com o projeto e a situação da rede existente em campo, prevendo os recursos necessários, materiais, mão-de-obra e equipamentos - e solicitar o Desligamento/ Bloqueio de Linha Viva, seguindo as instruções Normativa em vigor na CELESC (I-332.0023-Solicitação de Desligamento e I-332.0025-Bloqueio de Religamento). Todos os procedimentos de segurança deverão ser observados e seguidos de acordo com a NR-10. Inclusive os equipamentos a serem desligados (citados abaixo), deverão ser conferido em campo antes da execução da obra.

TRECHO A SER INTERDITADO: EQUIPAMENTO A SER DESLIGADO: FU : 5966 - 8710

ALERTAMOS QUE:

Antes do início dos trabalhos, o fiscal ou equipe de emergência do COD, deverá desligar a rede de energia elétrica, testar, aterrar, sinalizar com placa e, posteriormente, entregar livre à empreiteira, através do DTD;
Após a conclusão do trabalho, o fiscal ou equipe de emergência do COD, após receber a linha livre de empreiteira, através do DTD, providenciará a retirada do aterramento, da placa de sinalização e o fechamento da chave, energizando a rede.

SIMBOLOGIA PARA REDE PROJETADA

	POSTE DE CONCRETO CIRCULAR E DUPLO T
	REDE DE BAIXA TENSÃO
	REDE DE MÉDIA TENSÃO
	ENCABEÇAMENTO DE REDE
	SECCIONAMENTO DE REDE
	ATERRAMENTO
	PARA-RAIO
	TRANSFORMADOR
	LUMINÁRIA FECHADA COM LÂMPADA 150W VAPOR DE SÓDIO

SECRETARIA MUNICIPAL DE
OBRAS

PROJETO		
Elétrico		
REFERÊNCIA		
Alimentador IIA07 - FU : 5966 - 8710 - Tensão 25kV		
LOCALIZAÇÃO		ESCALA
Rua Benjamim Dagnoni - Rio do Meio - Itajaí - SC		1:1000
ELABORAÇÃO		FORMATO
Departamento de Engenharia Elétrica		A2
DESENHO	DATA:	FOLHA
Fujita	05/03/2020	1/1