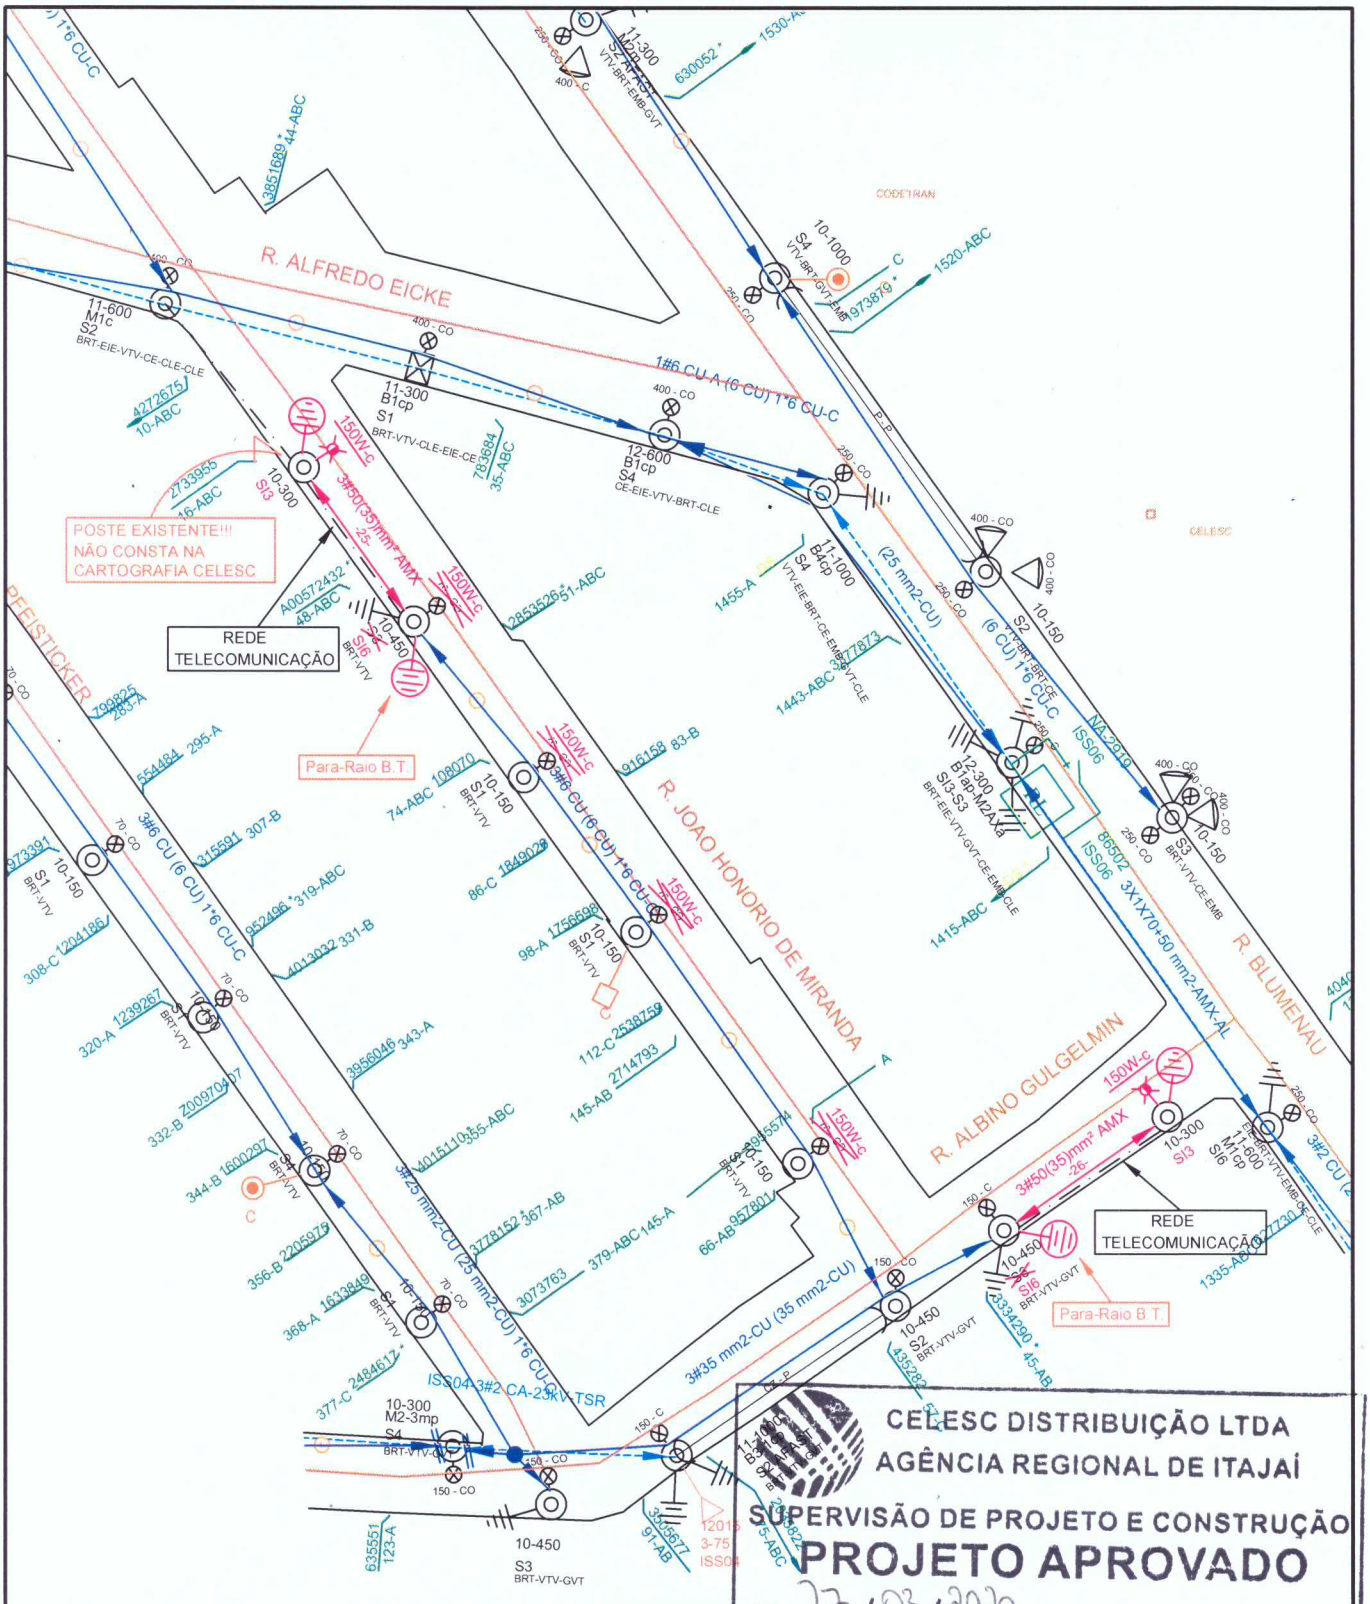

SECRETARIA MUNICIPAL DE

OBRAS

PROJETO		
Elétrico		
REFERÊNCIA		
Alimentador ISS04 - FU : 12015 - Tensão 25kV		
LOCALIZAÇÃO		ESCALA
Rua João Honorio de Miranda - Barra do Rio - Itajaí - SC		1:1000
ELABORAÇÃO		FORMATO
Departamento de Engenharia Elétrica		A4
DESENHO	DATA:	FOLHA
Fujita	14/02/2020	1/1