PROJETO REENCAMINHO DEVIDO AS ALTERAÇÕES REALIZADAS PELA CELESC - NOTA PS 400401151

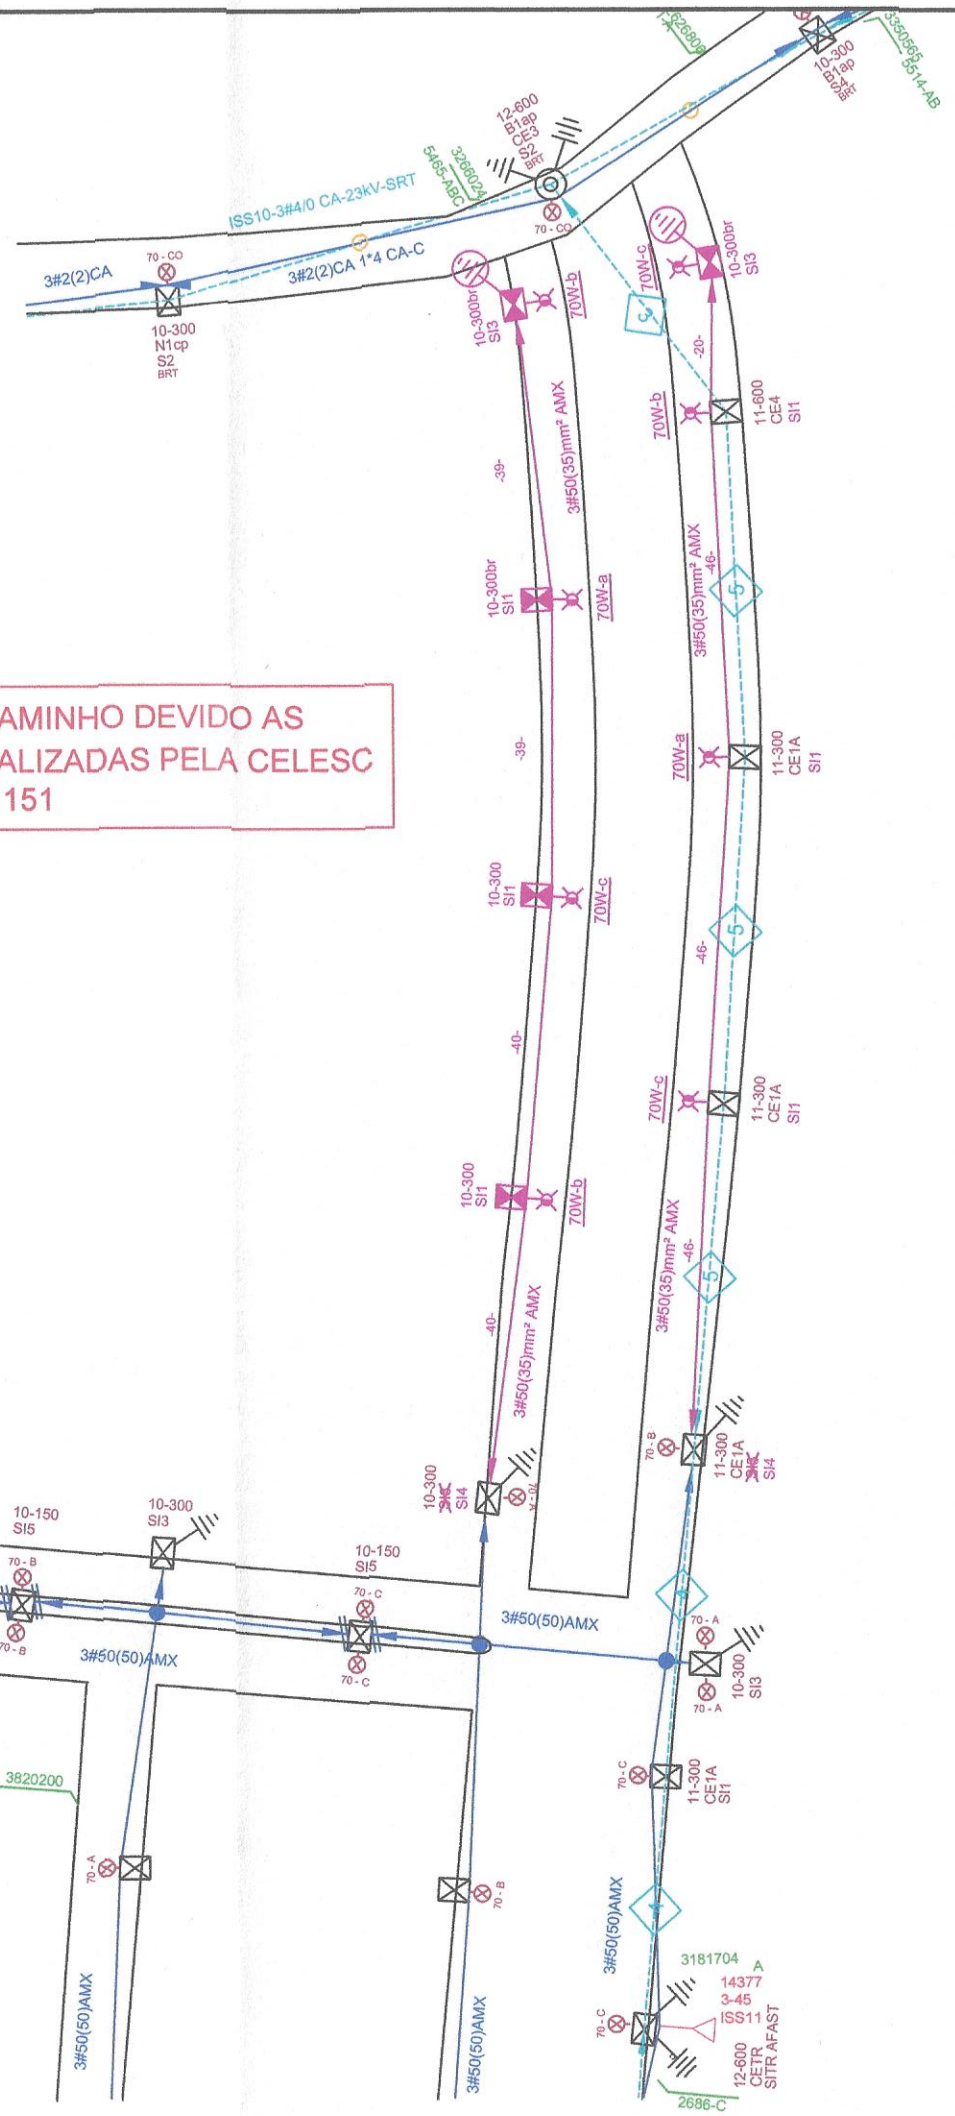

PROJETO APROVADO
PROTOCOLO 496700

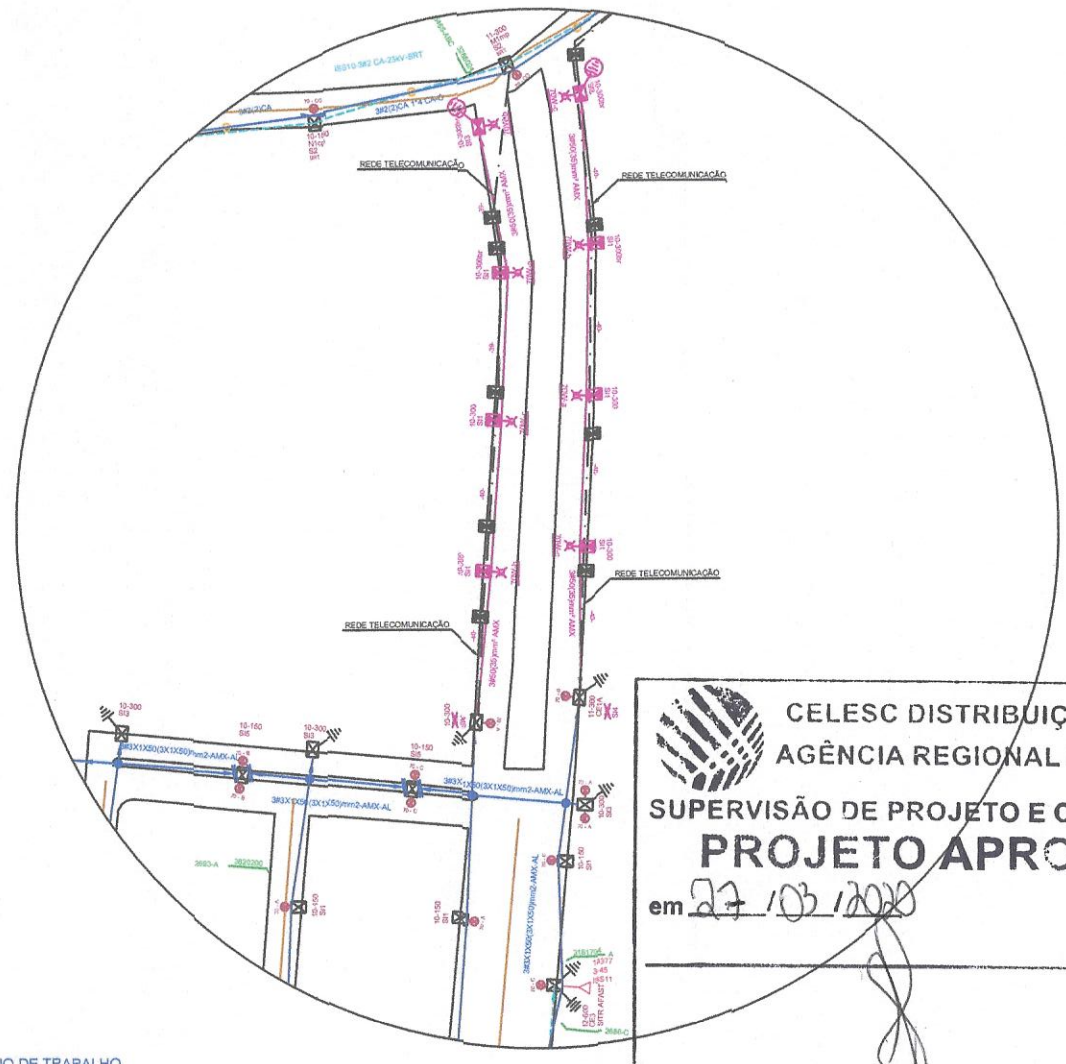

CELESC DISTRIBUIÇÃO LTDA
AGÊNCIA REGIONAL DE ITAJAÍ
SUPERVISÃO DE PROJETO E CONSTRUÇÃO
PROJETO APROVADO
em 27/03/2020

PLANO DE TRABALHO

O Serviço de Construção, em conjunto com a empreiteira deverá planejar a execução da obra, de acordo com o projeto e a situação da rede existente em campo, prevendo os recursos necessários, materiais, mão-de-obra e equipamentos - e solicitar o Desligamento/ Bloqueio de Linha Viva, seguindo as instruções Normativa em vigor na CELESC (I-332.0023-Solicitação de Desligamento e I-332.0025-Bloqueio de Religamento). Todos os procedimentos de segurança deverão ser observados e seguidos de acordo com a NR-10. Inclusive os equipamentos a serem desligados (citados abaixo), deverão ser conferido em campo antes da execução da obra.

TRECHO A SER INTERDITADO: EQUIPAMENTO A SER DESLIGADO: FU : 14377

ALERTAMOS QUE:

Antes do início dos trabalhos, o fiscal ou equipe de emergência do COD, deverá desligar a rede de energia elétrica, testar, aterrar, sinalizar com placa e, posteriormente, entregar livre à empreiteira, atravéz do DTD;
Após a conclusão do trabalho, o fiscal ou equipe de emergência do COD, após receber a linha livre de empreiteira, através do DTD, providenciará a retirada do aterramento, da placa de sinalização e o fechamento da chave, energizando a rede.

SECRETARIA MUNICIPAL DE
OBRAS

PROJETO		
Elétrico		
REFERÊNCIA		
Alimentador ISS11 - FU : 14377 - Tensão 25kV		
LOCALIZAÇÃO		ESCALA
Rua Marcos Aurelio Seara - Espinheiros - Itajaí - SC		1:1000
ELABORAÇÃO		FORMATO
Departamento de Engenharia Elétrica		A3
DESENHO	DATA:	FOLHA
Fujita	13/03/2020	1/1