




CORTE AA"  
ESCALA 1/50

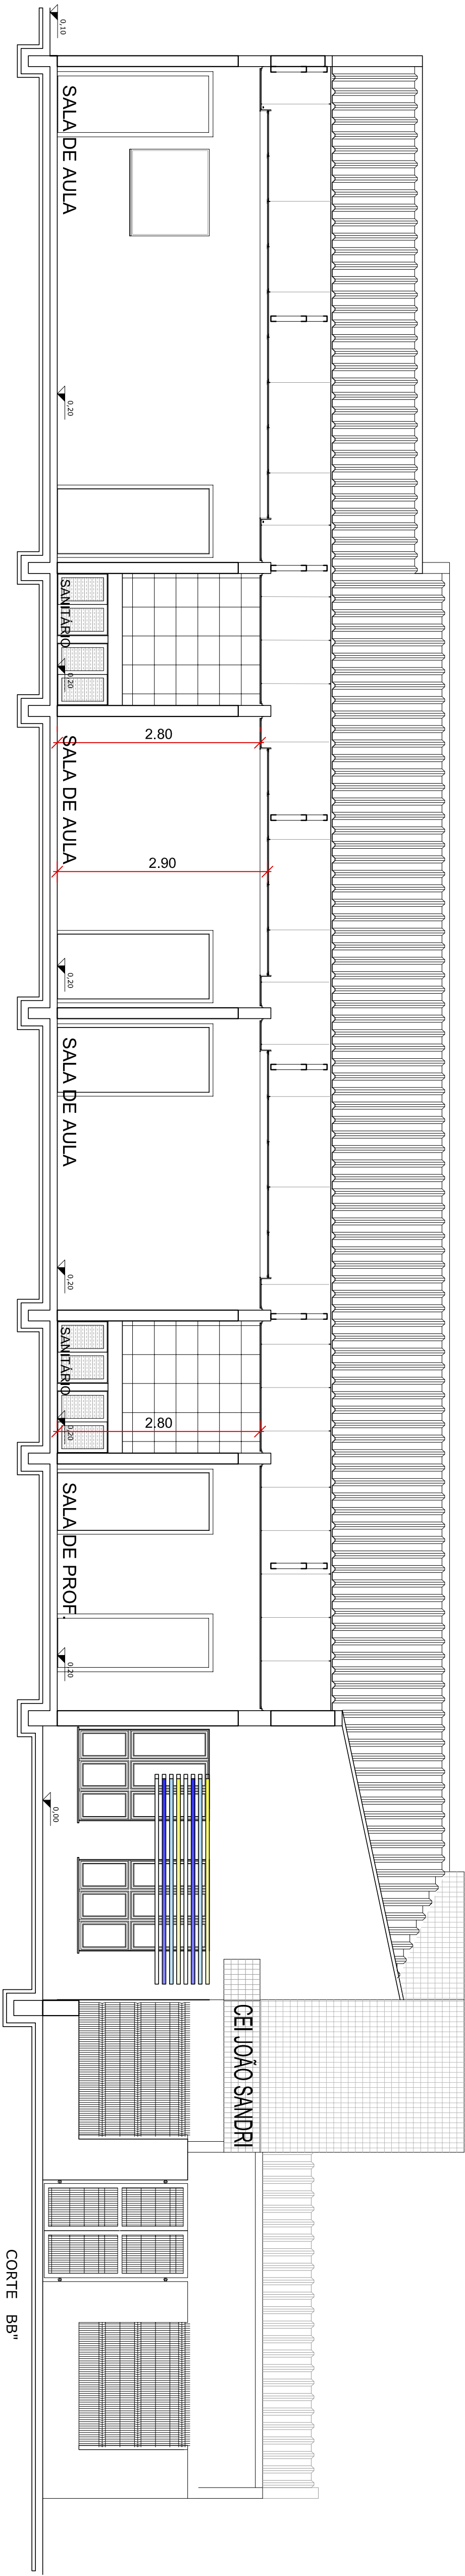


CORTE BB"  
ESCALA 1/50

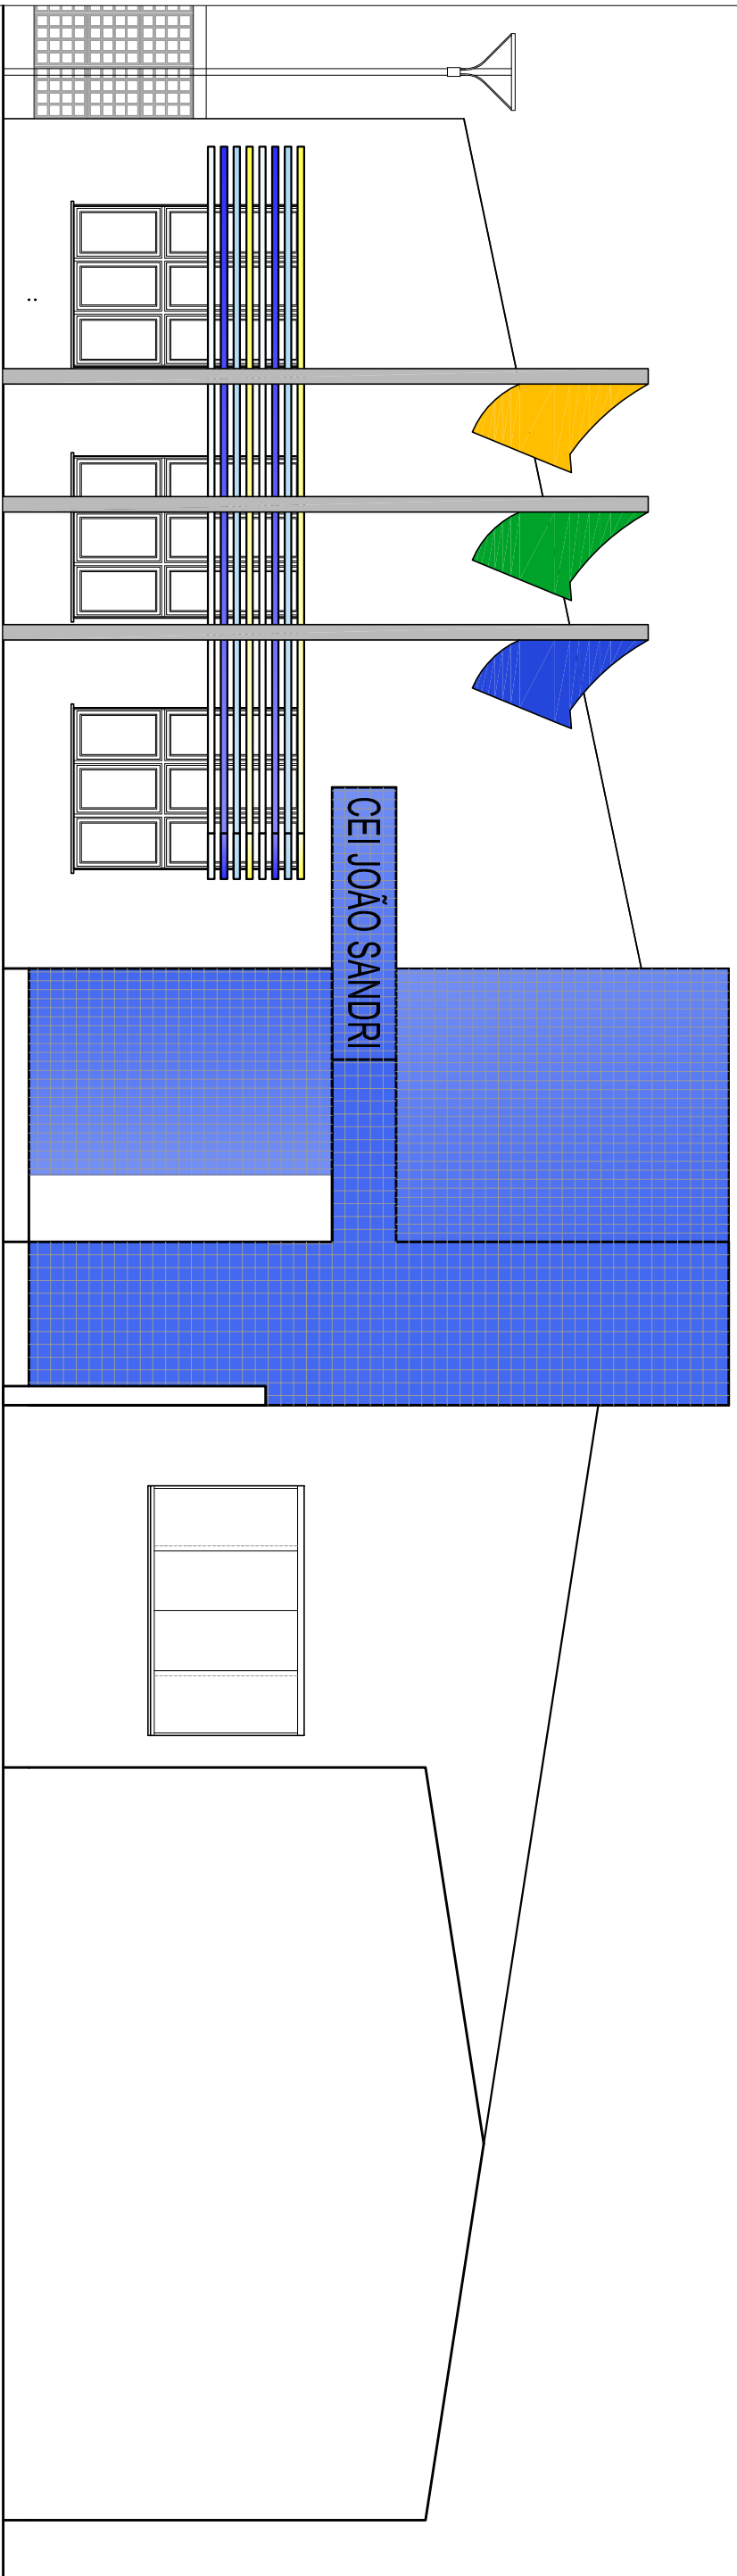

ELEVACÃO FRONTAL  
ESCALA 1/50

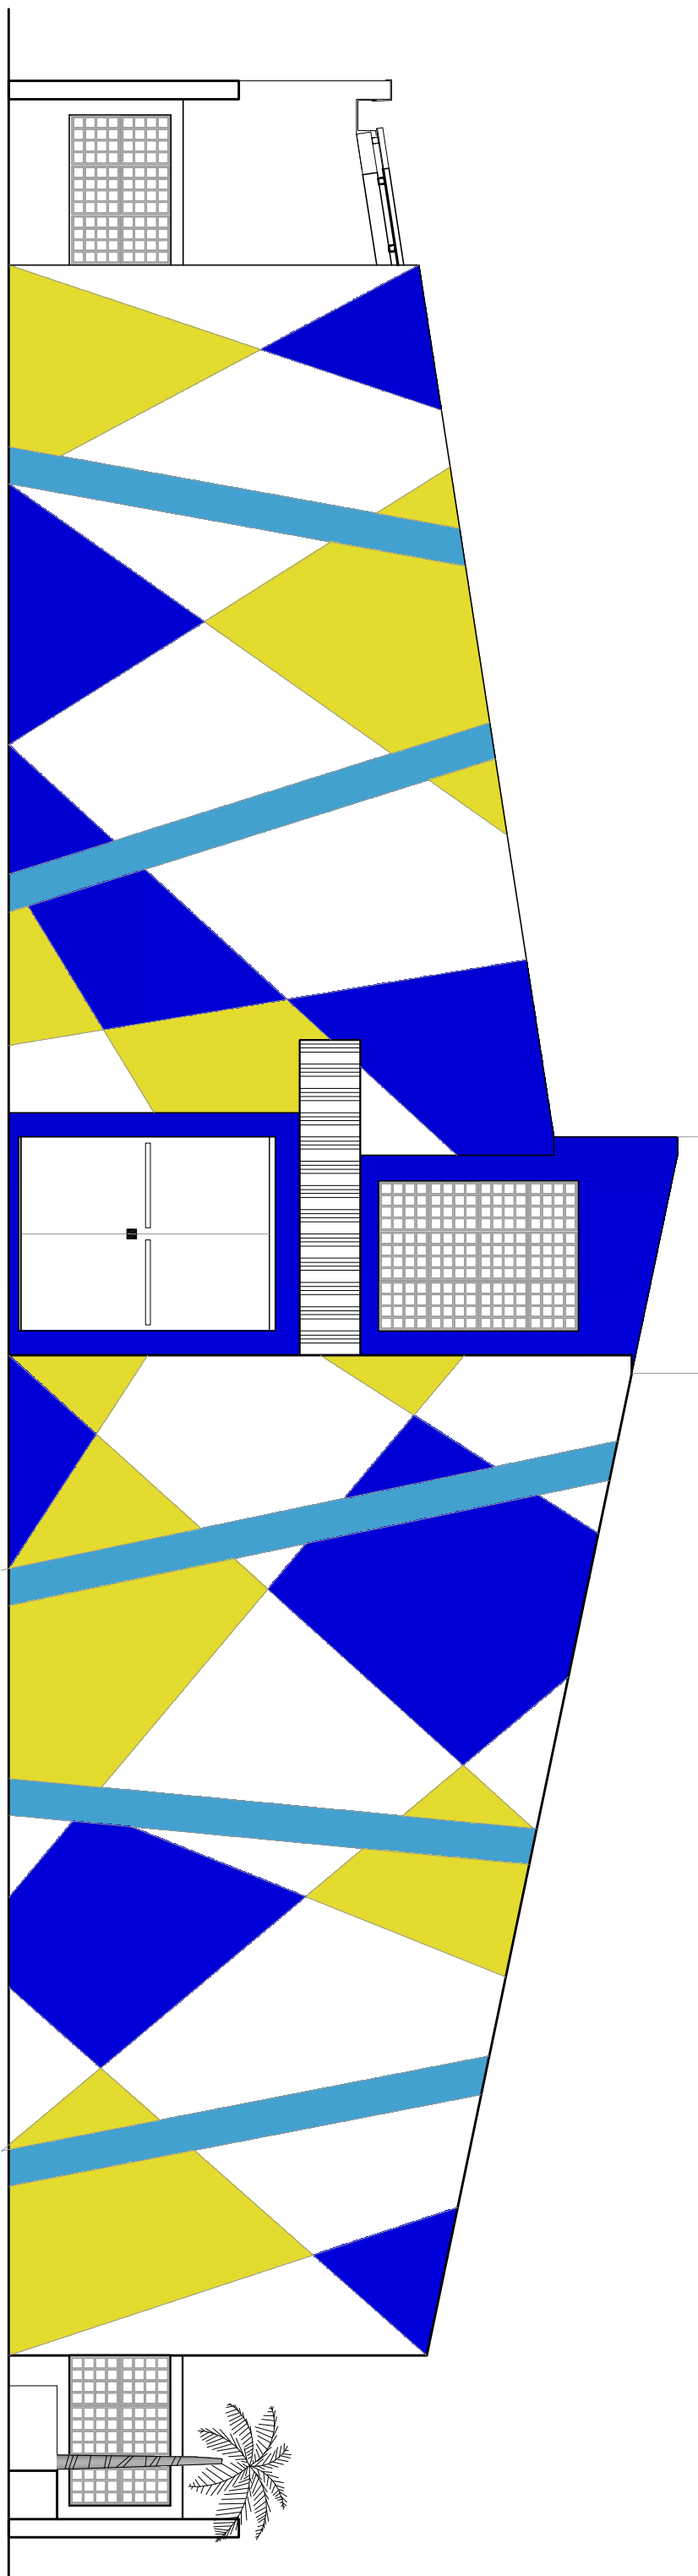

ELEVACÃO POSTERIOR  
ESCALA 1/50

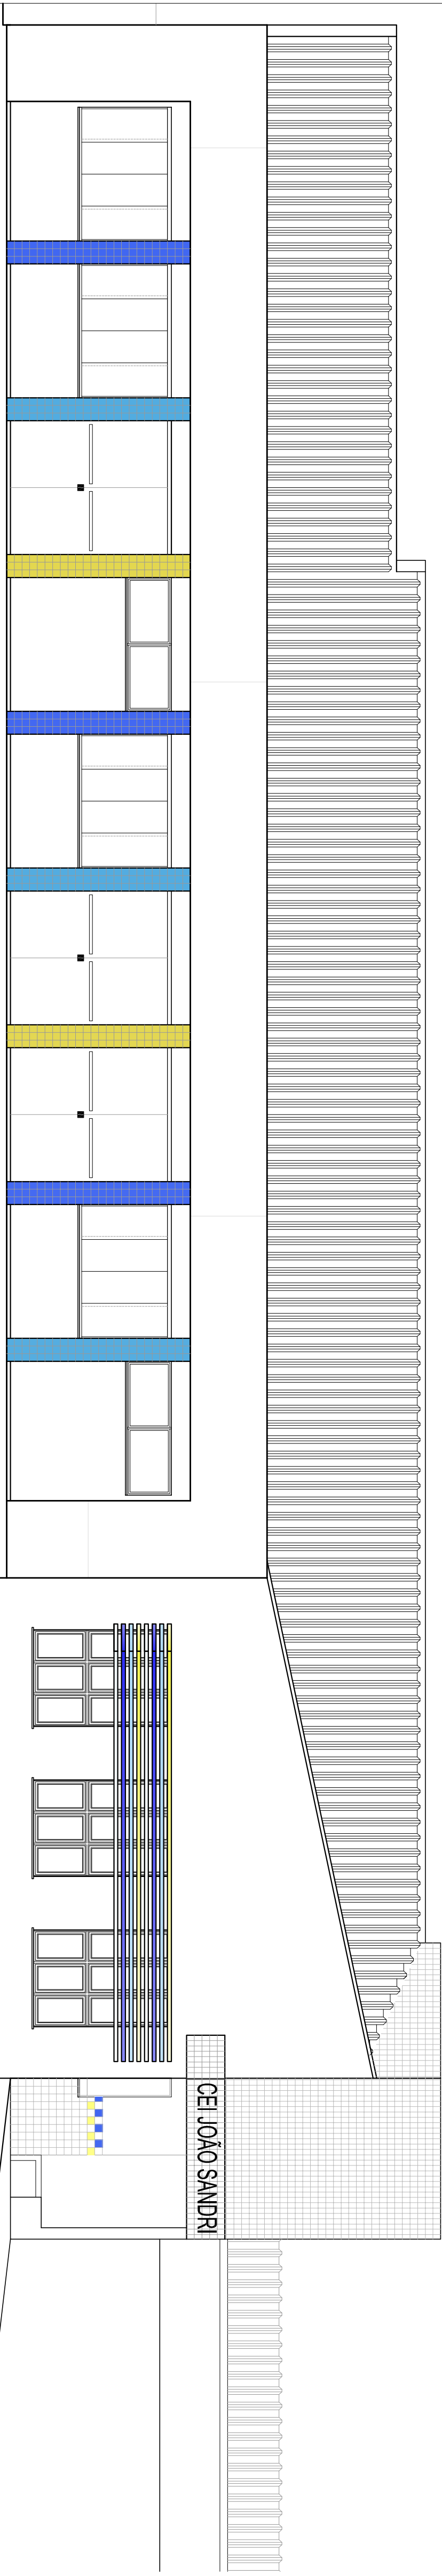

ELEVACÃO LATERAL ESQUERDA  
ESCALA 1/50



EQUIPE TÉCNICA  
ELIUIR BORTOLANZA  
ARQUITETO E URBANISTA  
OU ANDRÉIA

TÍTULO	REFORMA E AMPLIAÇÃO
EDIFICAÇÃO	EM ROSA NEGREROS CIBRAL
BENEFICÍO	RUA RAUL MACHADO, 1027 CIDADE NOVA - ITAJÁ, SC
PROJETO	ARQUITETÔNICO
CONTEÚDO	IMPLANTACÃO
TÍTULO	PROJETO
ESCALA	INDICADA
DATA	ARQ-04/04