



DRENO RASO - 40 x 40cm



PLANTA

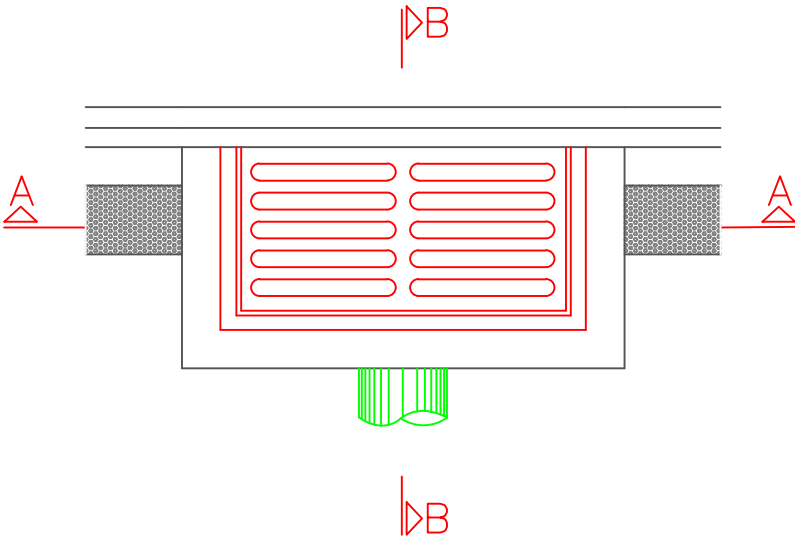

CORTE A x A

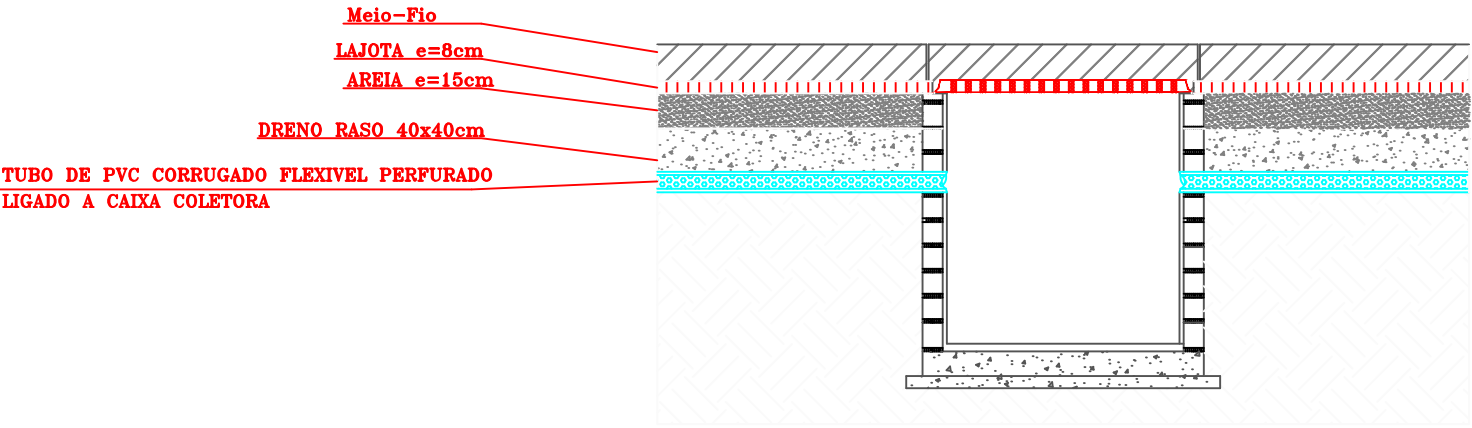

CORTE B x B

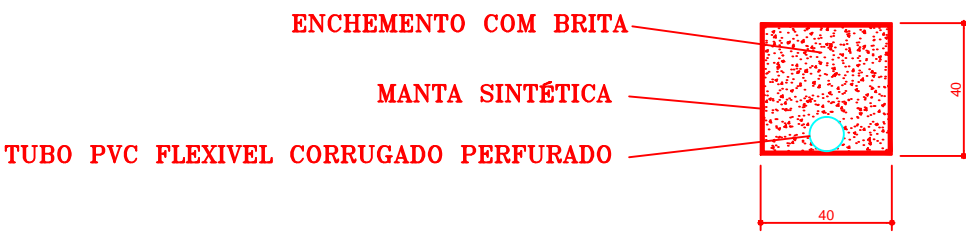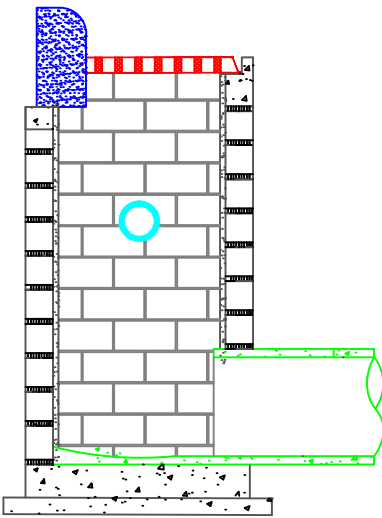

DISCRIMINAÇÃO	UNID.	CONSUMOS MÉDIOS
		DRENO RASO
ESCAVAÇÃO	m3/m	0.16
BOTA FORA	m3/m	0.21
MATERIAL DRENANTE-BRITA	m3/m	0.16
MANTA SINTÉTICA	m2/m	1.60
TUBO PVC FLEX. CORR. PERF	m/m	1.00



PREFEITURA MUNICIPAL DE ITAJAÍ  
SECRETARIA DE OBRAS E SERVIÇOS MUNICIPAIS

PROJETO	PROJETO DE INFRAESTRUTURA DE TRANSPORTE		OBRA	RUA JOÃO BATISTA	
REFERÊNCIA	PROJETO DE DRENAGEM – DRENO RASO		DATA	AGOSTO/2017	ESCALA SEM ESCALA
LOCALIZAÇÃO	RUA JOÃO BATISTA– BAIRRO ESPINHEIROS		DESENHO	SEOSEM	FOLHA 01/01
ELABORAÇÃO	DEPARTAMENTO DE ENGENHARIA DA SECRETARIA DE OBRAS		FORMATO	A3	