


SEÇÃO TIPO GEOMETRIA

Rua JOÃO BATISTA

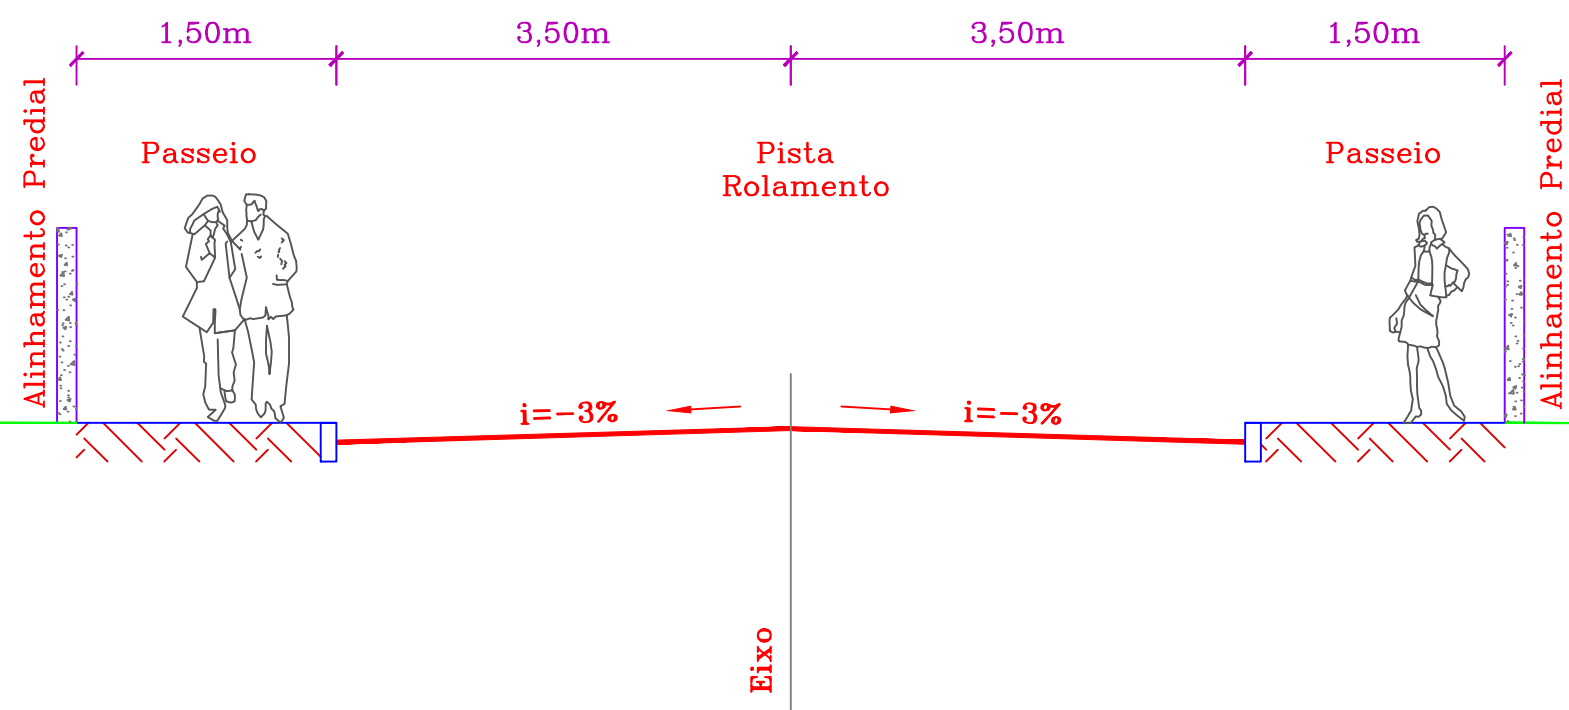

PREFEITURA MUNICIPAL DE ITAJAÍ  
SECRETARIA DE OBRAS E SERVIÇOS MUNICIPAIS

PROJETO		OBRA	
PROJETO GEOMÉTRICO		RUA JOÃO BATISTA	
REFERÊNCIA		DATA	ESCALA
SEÇÃO TIPO GEOMETRIA		AGOSTO/2017	SEM ESCALA
LOCALIZAÇÃO		DESENHO	FOLHA
RUA JOÃO BATISTA – BAIRRO: SALSEIROS		ENGENHARIA	03/03
ELABORAÇÃO		FORMATO	
DEPARTAMENTO DE ENGENHARIA DA SECRETARIA DE OBRAS		A3	