




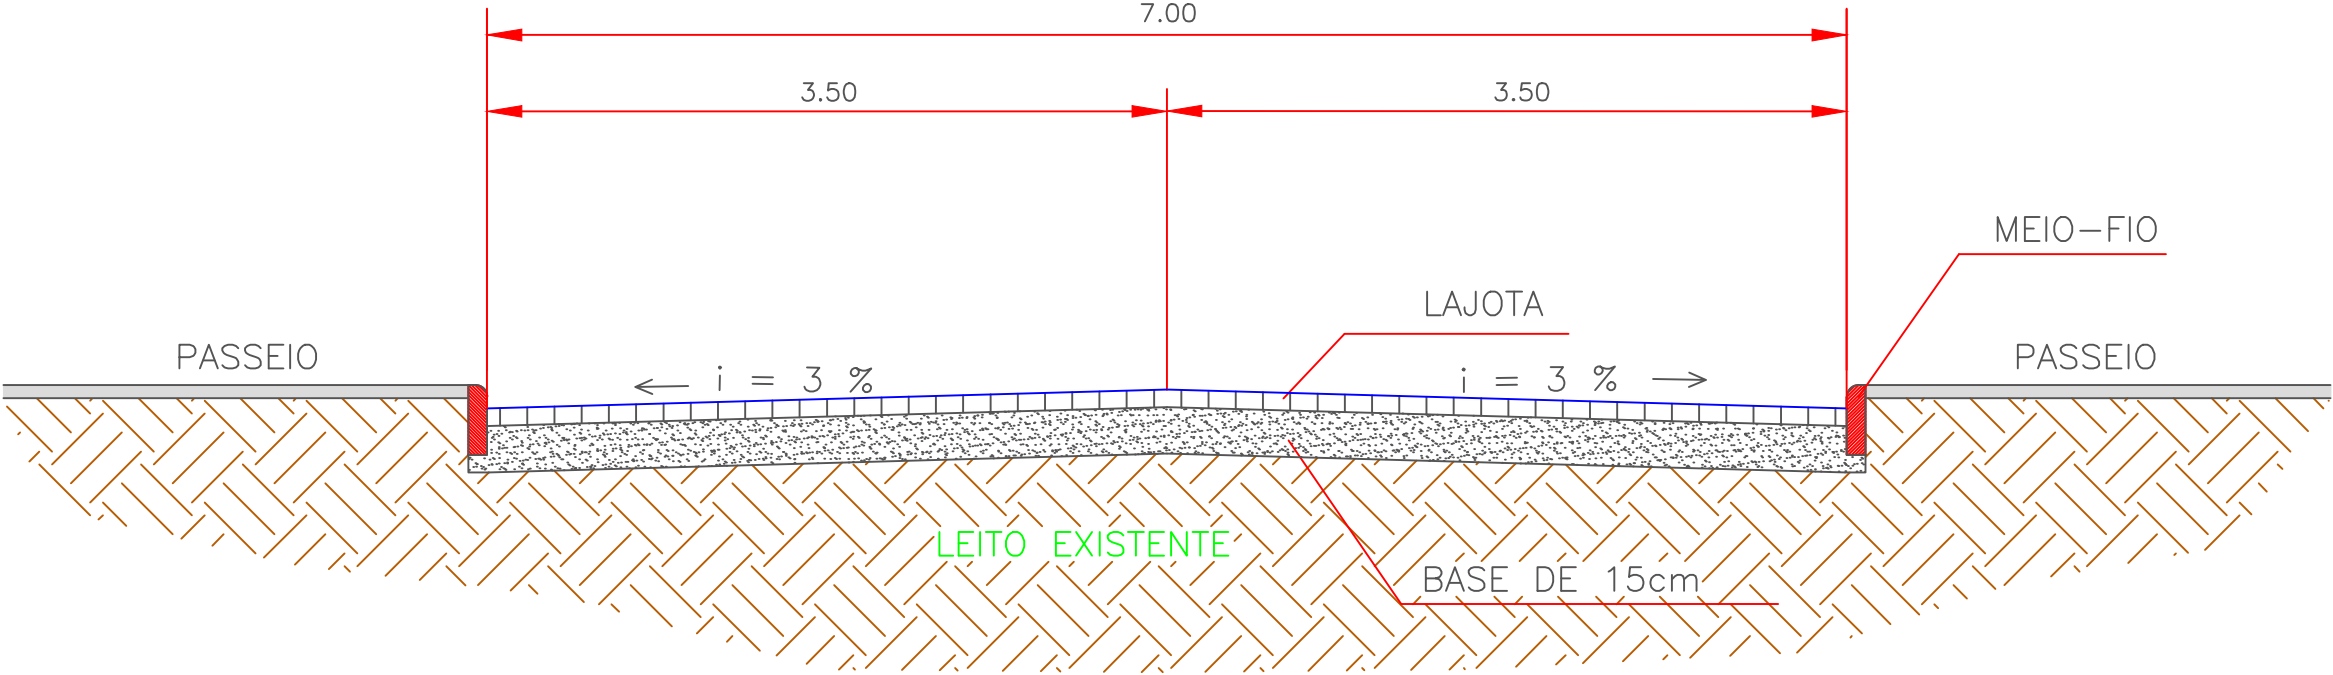

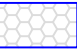

RUA JOÃO BATISTA  
PISTA ROLAMENTO

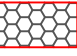

-  PAVIMENTAÇÃO COM LAJOTA PROJETADO / ÁREA = 5.377,59m<sup>2</sup>
-  PAVIMENTAÇÃO EXISTENTE
-  MEIO-FIO EXISTENTE
-  MURO EXISTENTE
-  CERCA EXISTENTE
-  MEIO-FIO PROJETADO / EXT.= 1.464,29 metros



PREFEITURA MUNICIPAL DE ITAJAÍ  
SECRETARIA DE OBRAS E SERVIÇOS MUNICIPAIS

PROJETO PROJETO DE PAVIMENTAÇÃO		OBRA RUA JOÃO BATISTA	
REFERÊNCIA SEÇÃO TIPO DE PAVIMENTAÇÃO		DATA AGOSTO/2017	ESCALA SEM ESCALA
LOCALIZAÇÃO RUA JOÃO BATISTA- BAIRRO: SALSEIROS		DESENHO ENGENHARIA	FOLHA 03/03
ELABORAÇÃO DEPARTAMENTO DE ENGENHARIA DA SECRETARIA DE OBRAS		FORMATO A3	