
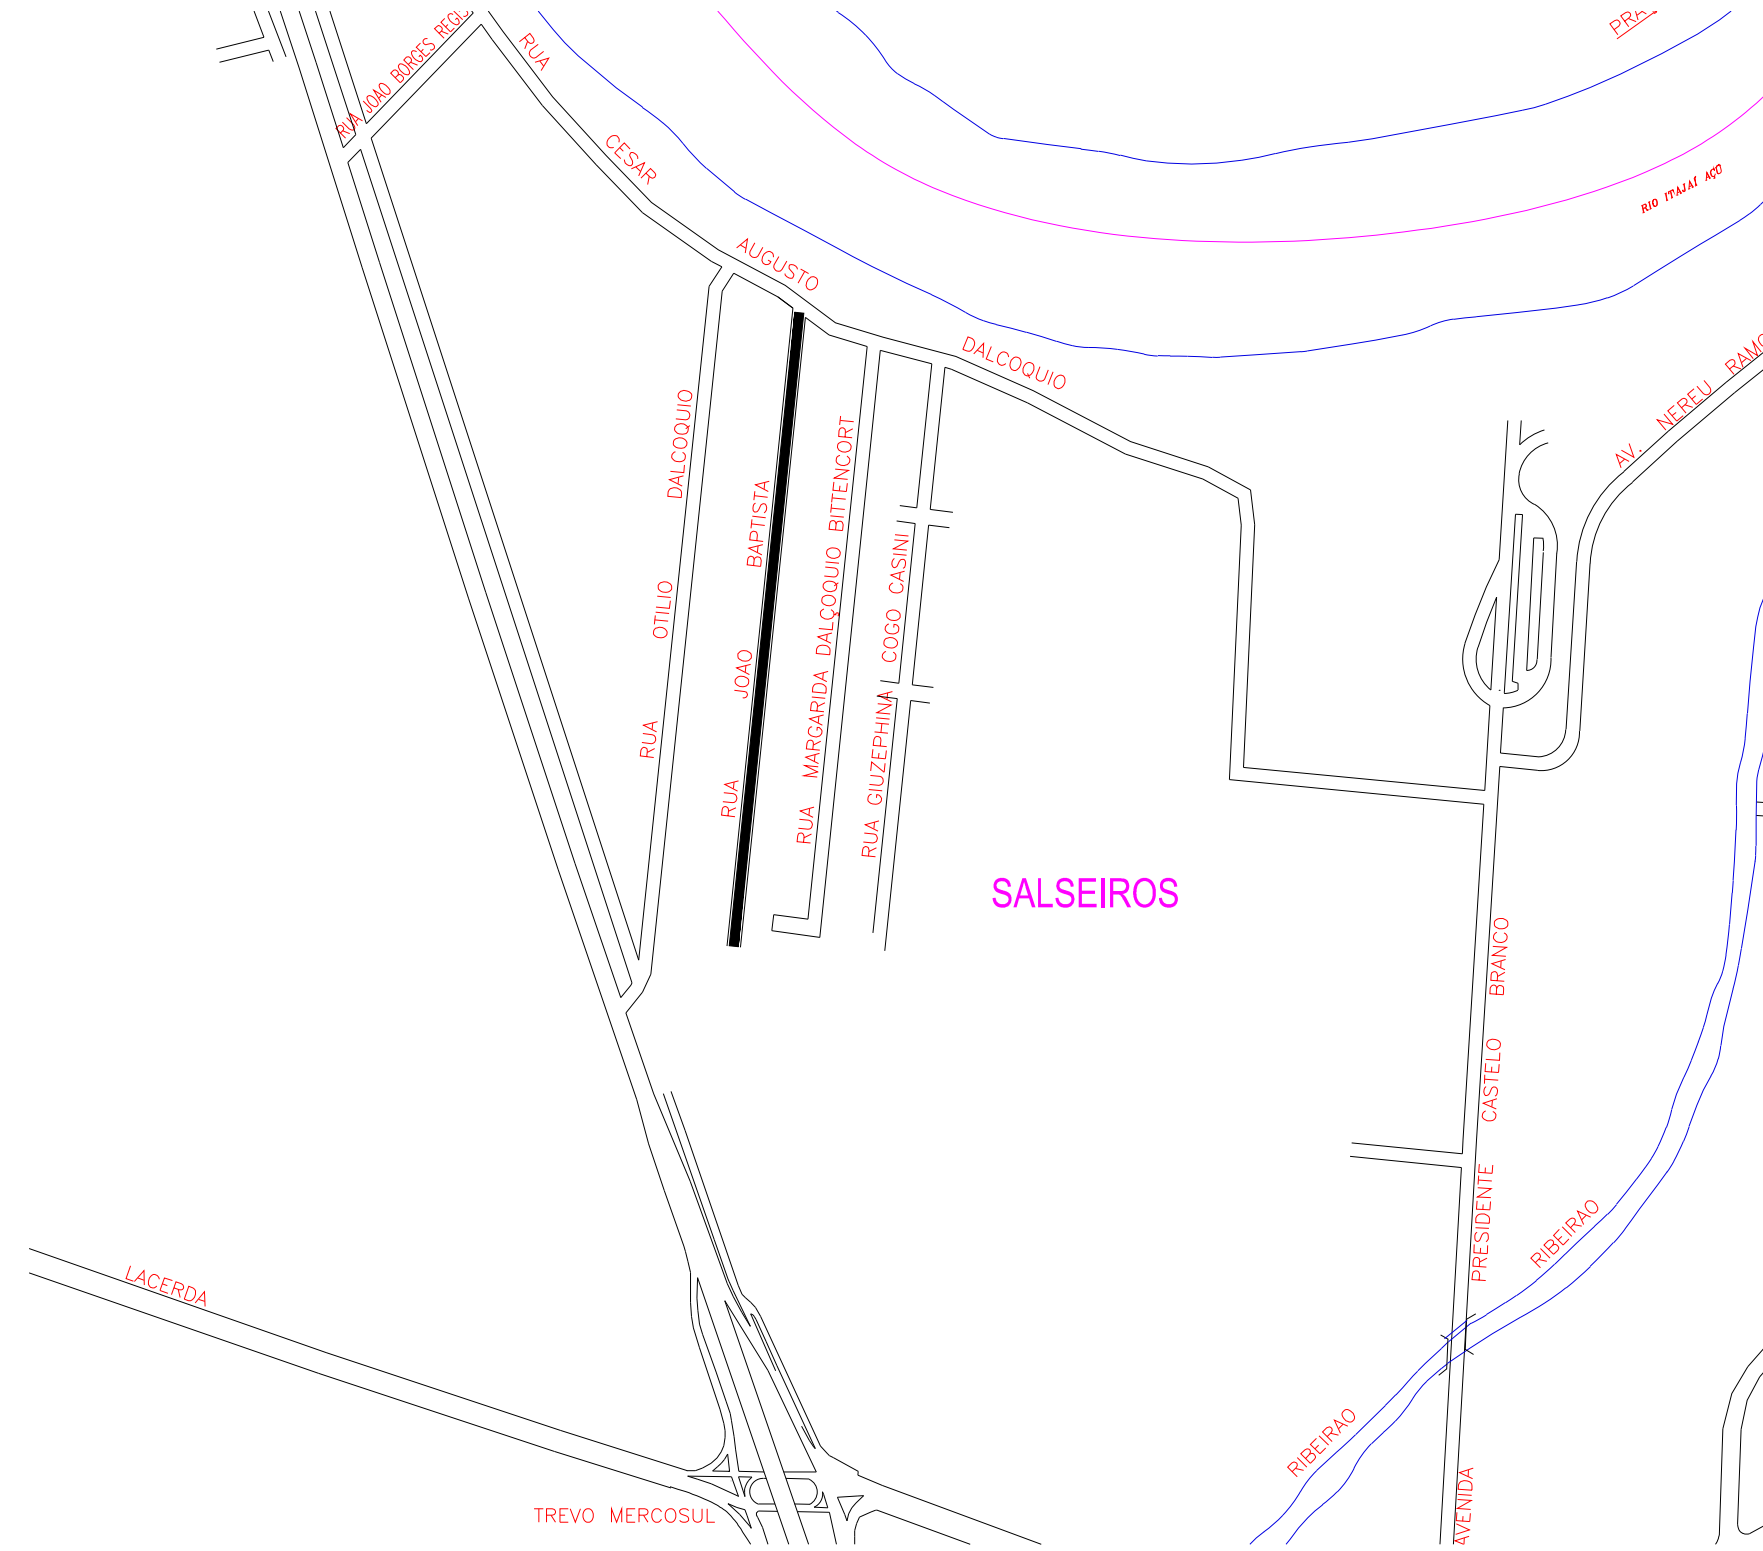


MAPA DE LOCALIZAÇÃO

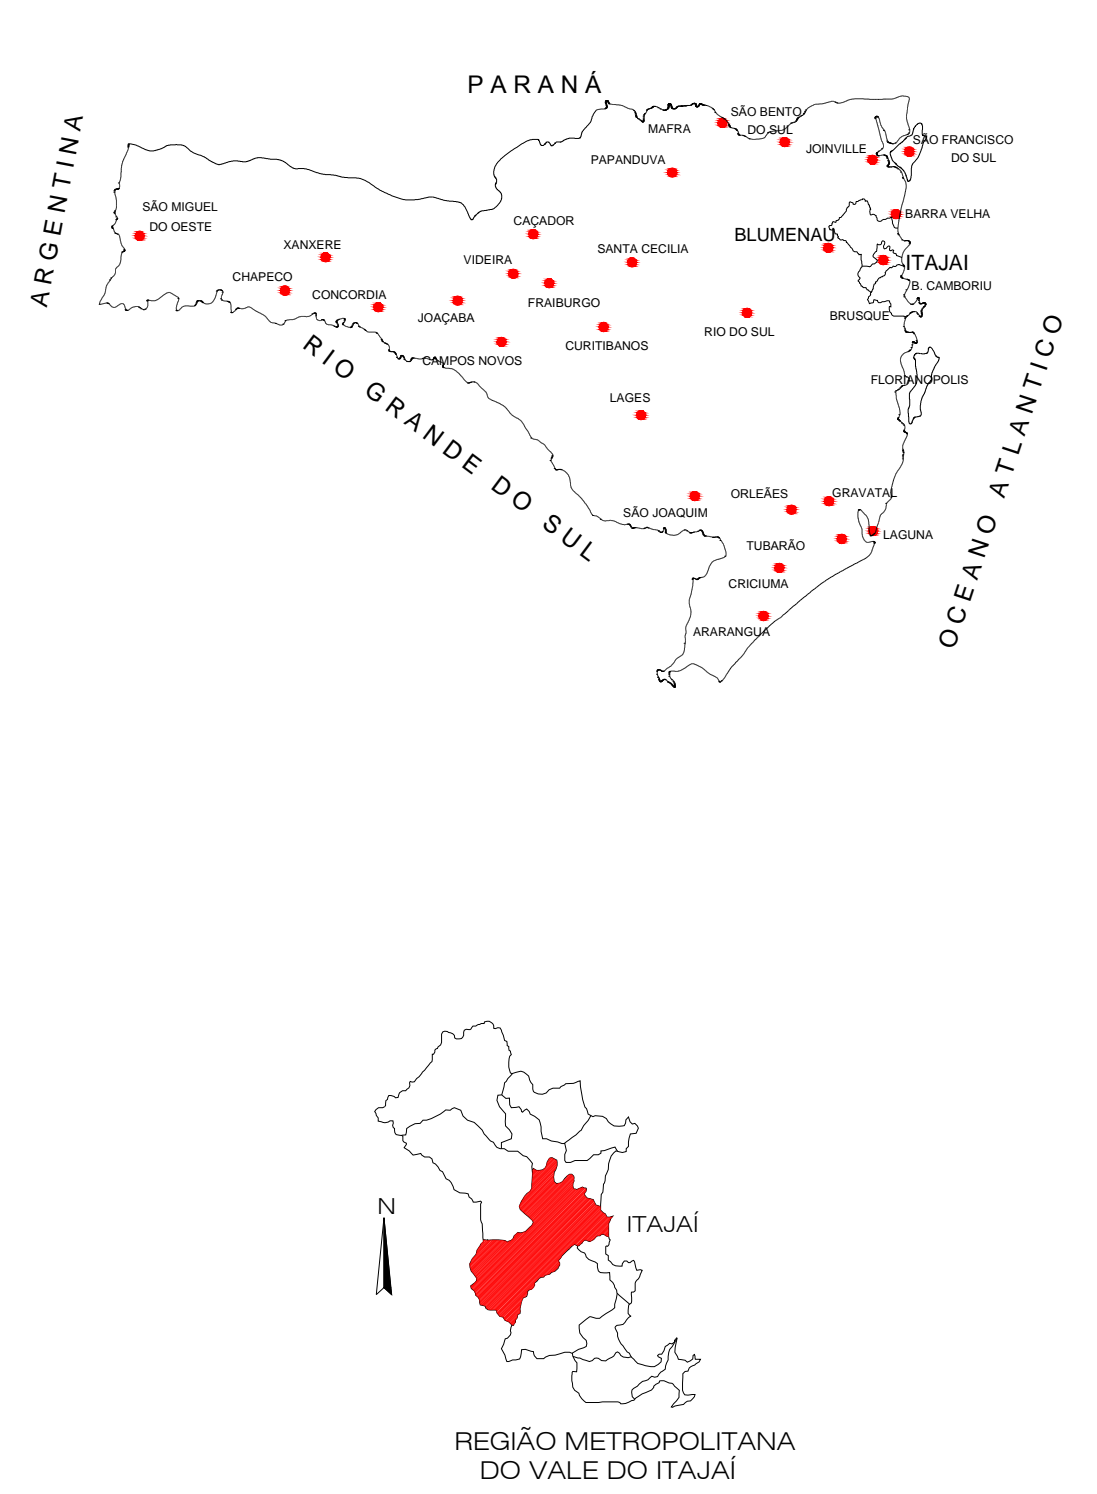

<div><div><div>PREFEITURA MUNICIPAL DE ITAJAÍ</div><div>SECRETARIA DE OBRAS E SERVIÇOS MUNICIPAIS</div></div></div>			
PROJETO		OBRA	
PROJETO DE INFRAESTRUTURA DE TRANSPORTE		RUA JOÃO BATISTA	
REFERÊNCIA		DATA	ESCALA
MAPA DE LOCALIZAÇÃO		AGOSTO/2017	SEM ESCALA
LOCALIZAÇÃO		DESENHO	FOLHA
RUA JOÃO BATISTA – BAIRRO SALSEIROS		SEOSEM	ÚNICA
ELABORAÇÃO		FORMATO	
DEPARTAMENTO DE ENGENHARIA DA SECRETARIA DE OBRAS		A3	