

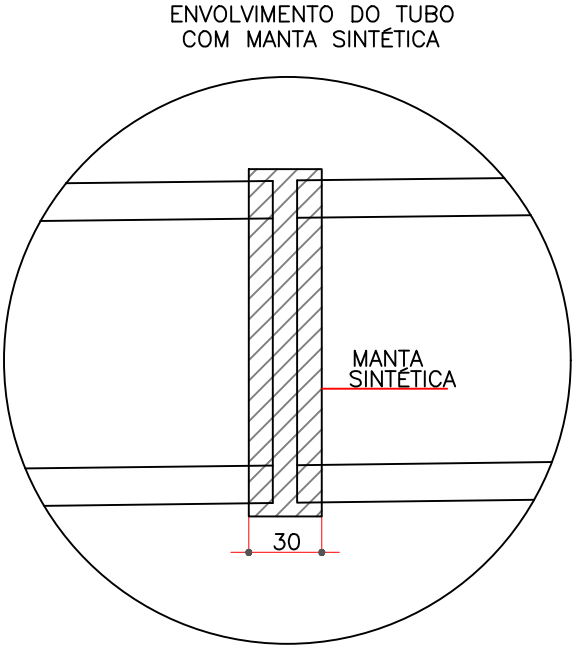


DETALHE TIPO - ESCAVAÇÃO DE VALA PARA TUBO

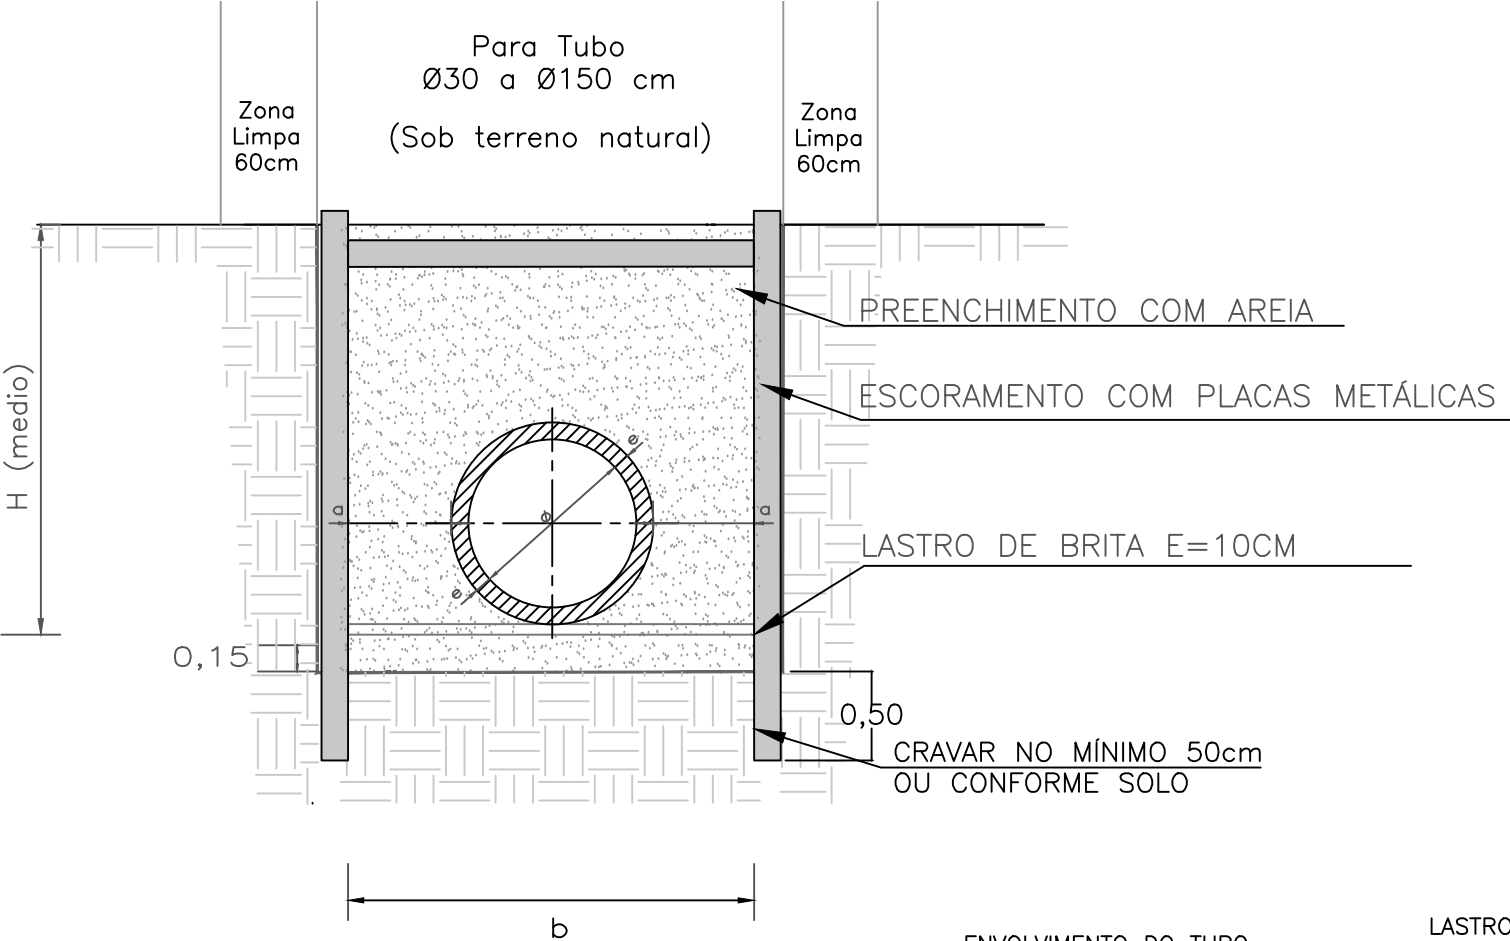

DISPOSIÇÃO DO LASTRO DE BRITA  
PARA TUBO Ø 100cm

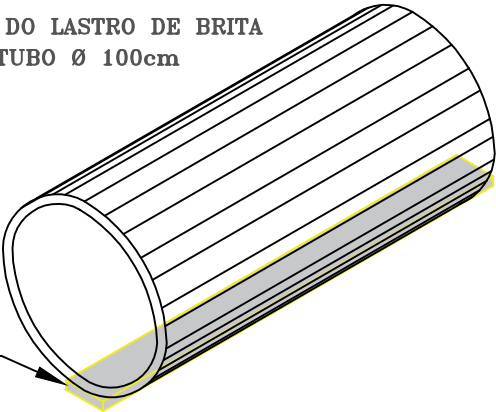

| QUADRO DE DIMENSÕES (m) |      |      |      |      |
|-------------------------|------|------|------|------|
| Ø                       | a    | b    | e    | H    |
| 30                      | 0,30 | 1,00 | 0,05 | 1,00 |
| 40                      | 0,30 | 1,10 | 0,05 | 1,50 |
| 60                      | 0,30 | 1,30 | 0,05 | 1,50 |
| 80                      | 0,30 | 1,60 | 0,10 | 2,00 |
| 100                     | 0,30 | 1,80 | 0,10 | 2,00 |
| 120                     | 0,30 | 2,00 | 0,10 | 2,50 |
| 150                     | 0,30 | 2,30 | 0,10 | 2,50 |

LEGENDA



SECRETARIA MUNICIPAL DE  
**OBRAS**

|             |   |  |         |   |             |
|-------------|---|--|---------|---|-------------|
| PROJETO     | ESCAVAÇÃO DE VALA PARA TUBO                       |  | OBRA    | CADERNO DE ENCARGOS P/ SERVIÇOS DE DRENAGEM PLUVIAL |             |
| REFERÊNCIA  | PROJETO DE SERVIÇOS COMPLEMENTARES                |  | DATA    | MAIO/20   | ESCALA SEM  |
| LOCALIZAÇÃO | DIVERSAS RUAS                                     |  | DESENHO | SMO   | FOLHA 05/06 |
| ELABORAÇÃO  | DEPARTAMENTO DE ENGENHARIA DA SECRETARIA DE OBRAS |  | FORMATO | A3  |             |