


DETALHE TIPO - ESCORAMENTO DE VALA

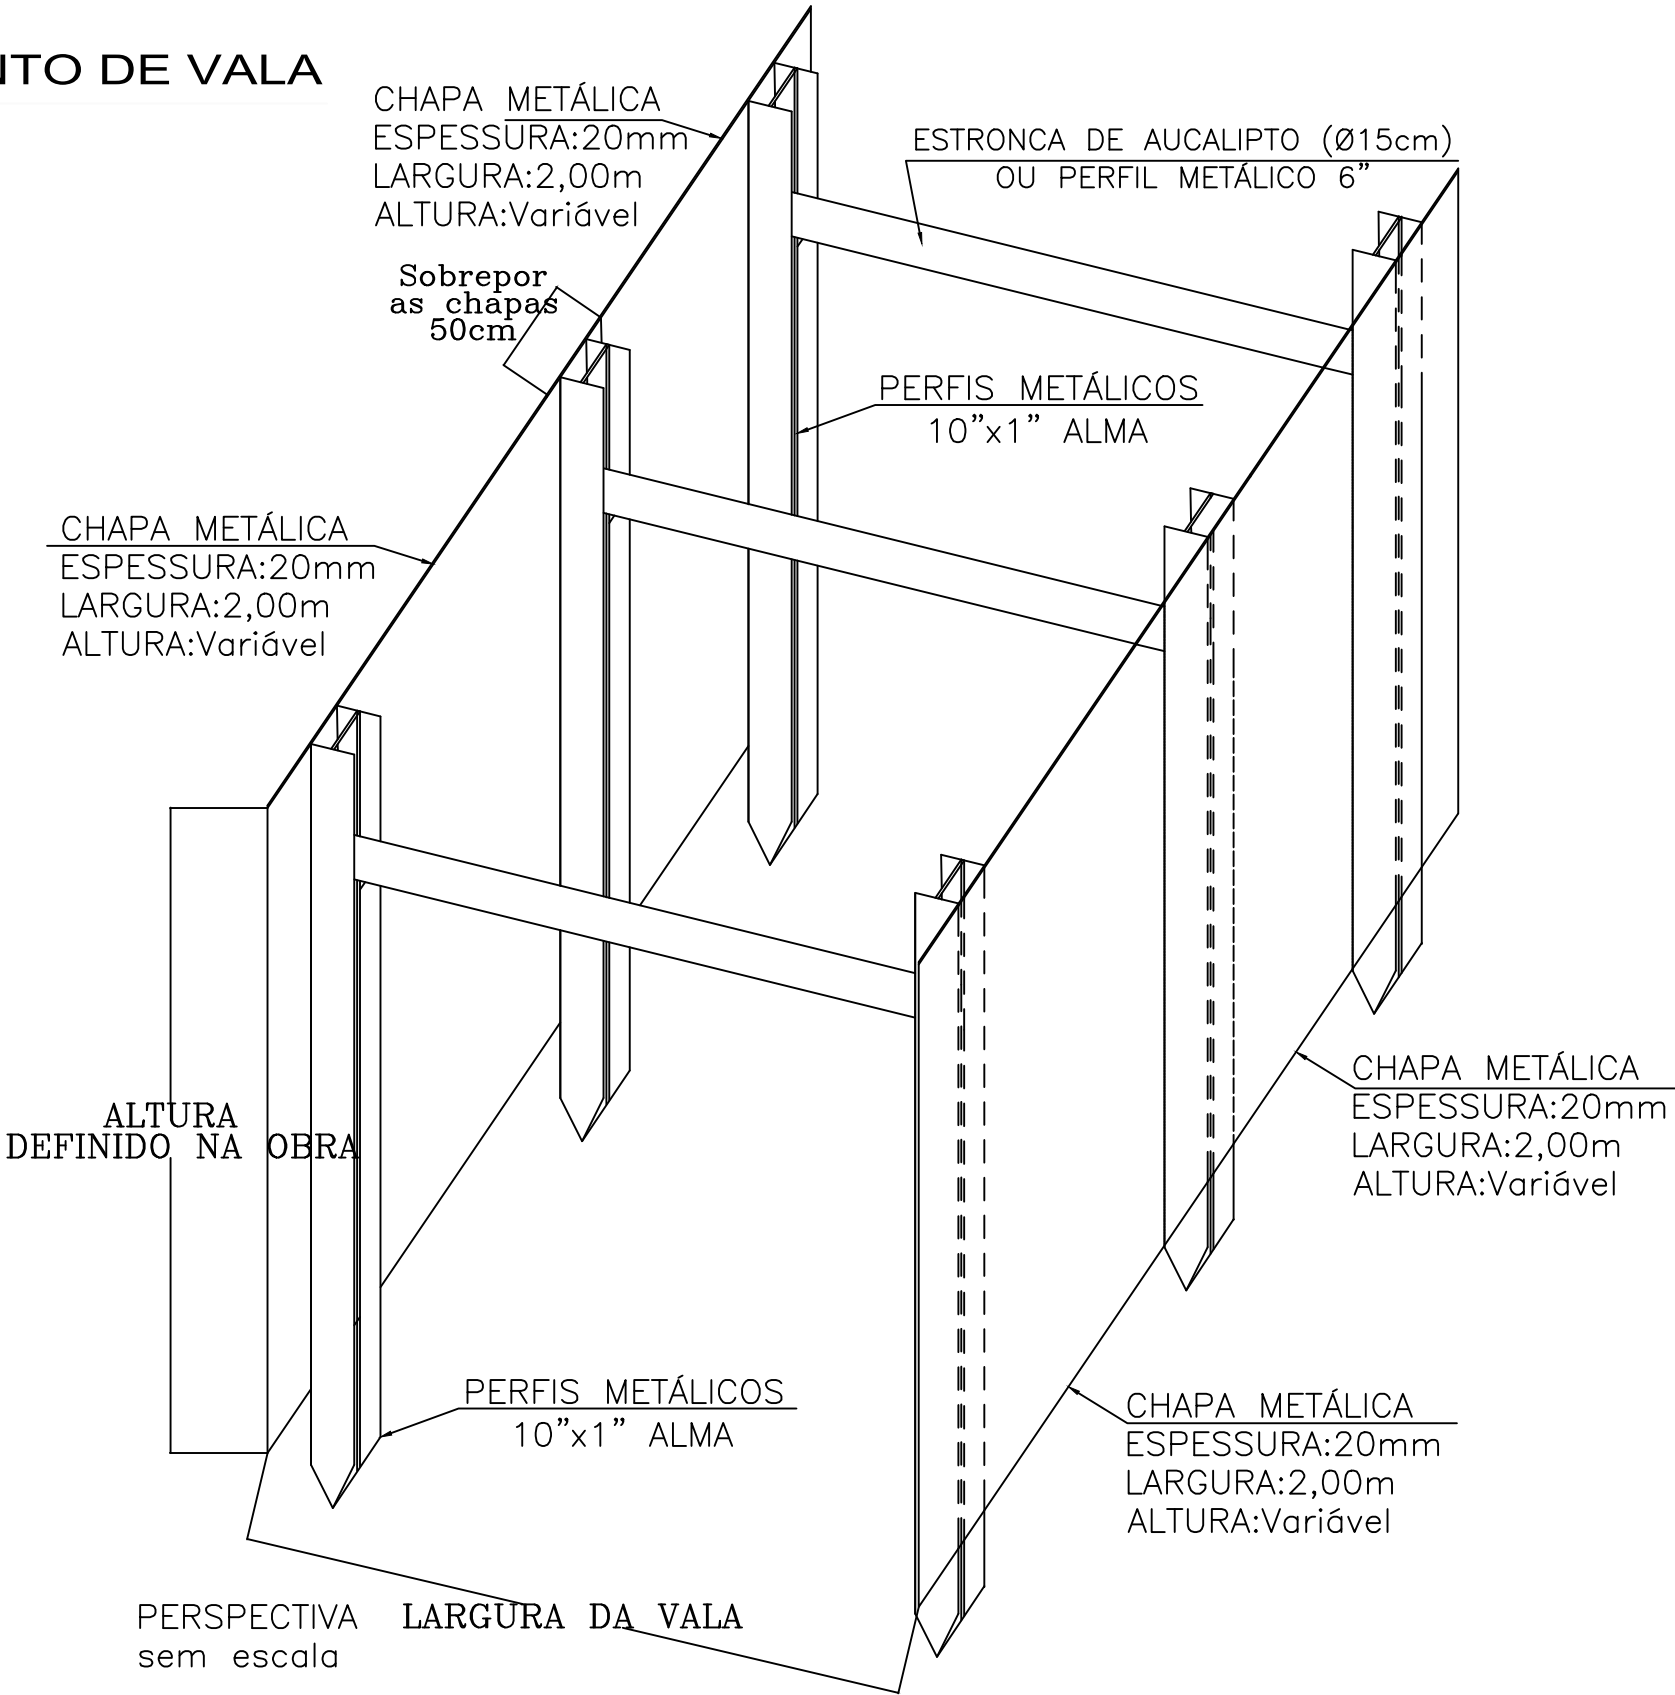

LEGENDA



SECRETARIA MUNICIPAL DE
OBRAS

PROJETO ESCORAMENTO DE VALA		OBRA CADERNO DE ENCARGOS P/ SERVIÇOS DE DRENAGEM PLUVIAL	
REFERÊNCIA PROJETO DE SERVIÇOS COMPLEMENTARES		DATA MAIO/20	ESCALA SEM
LOCALIZAÇÃO DIVERSAS RUAS		DESENHO SMO	FOLHA 06/06
ELABORAÇÃO DEPARTAMENTO DE ENGENHARIA DA SECRETARIA DE OBRAS		FORMATO A3	