




TRECHO 4

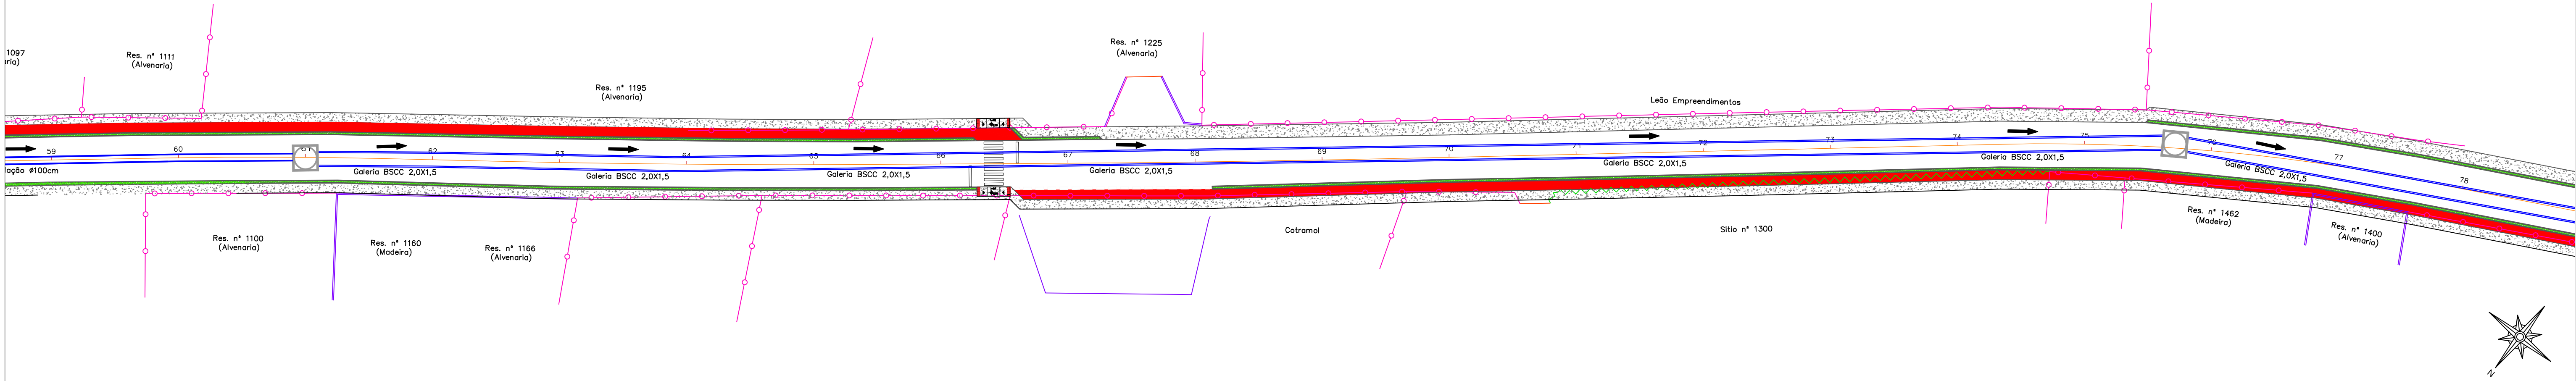



TRECHO 5

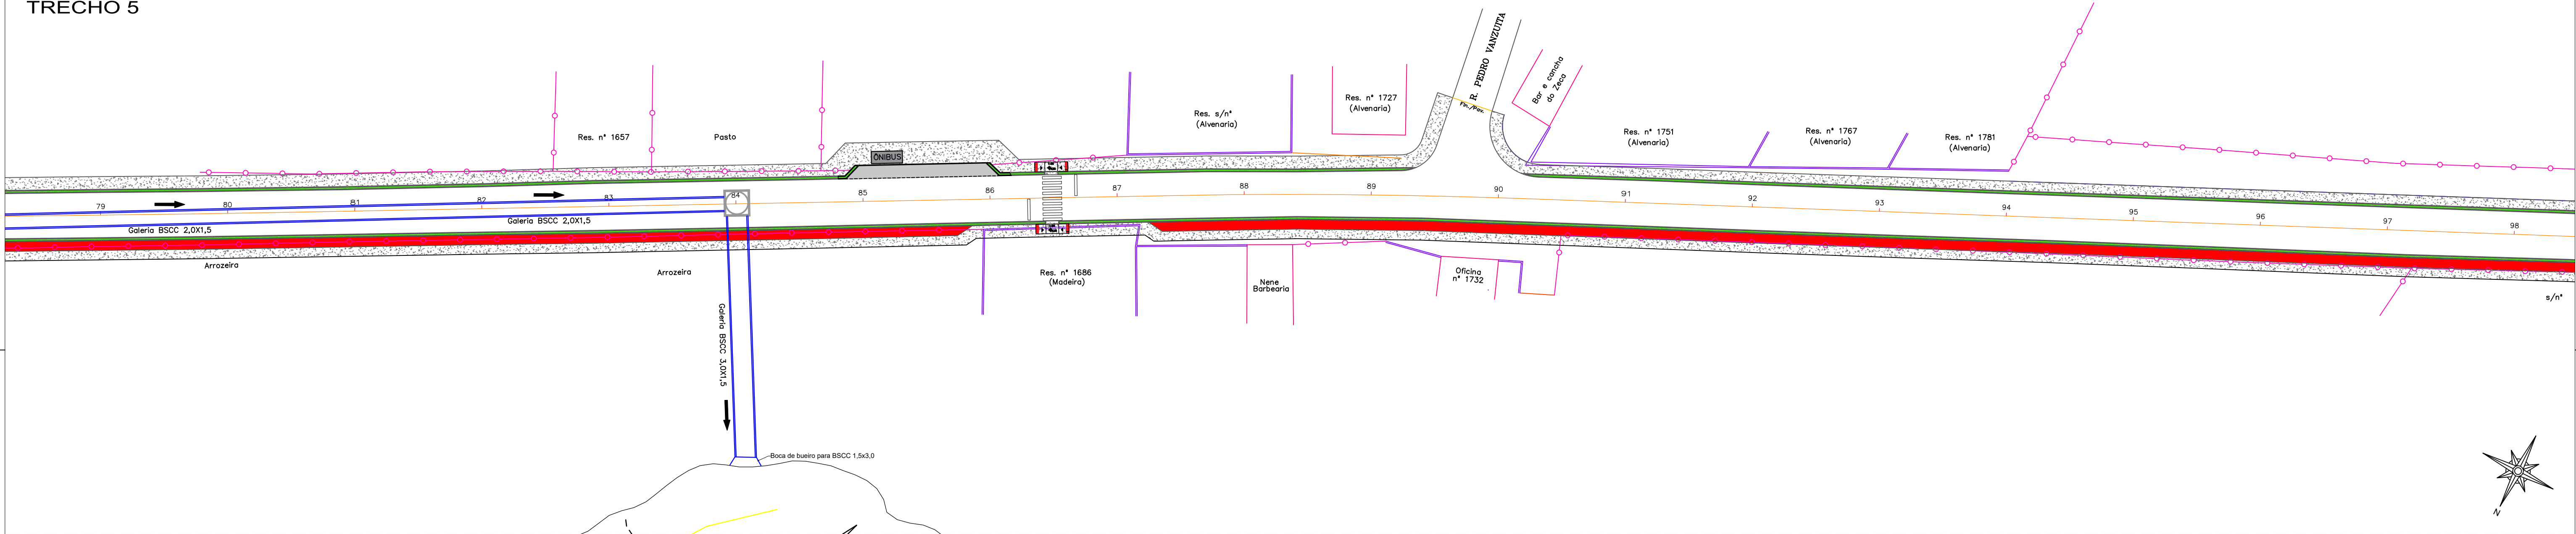

TRECHO 6

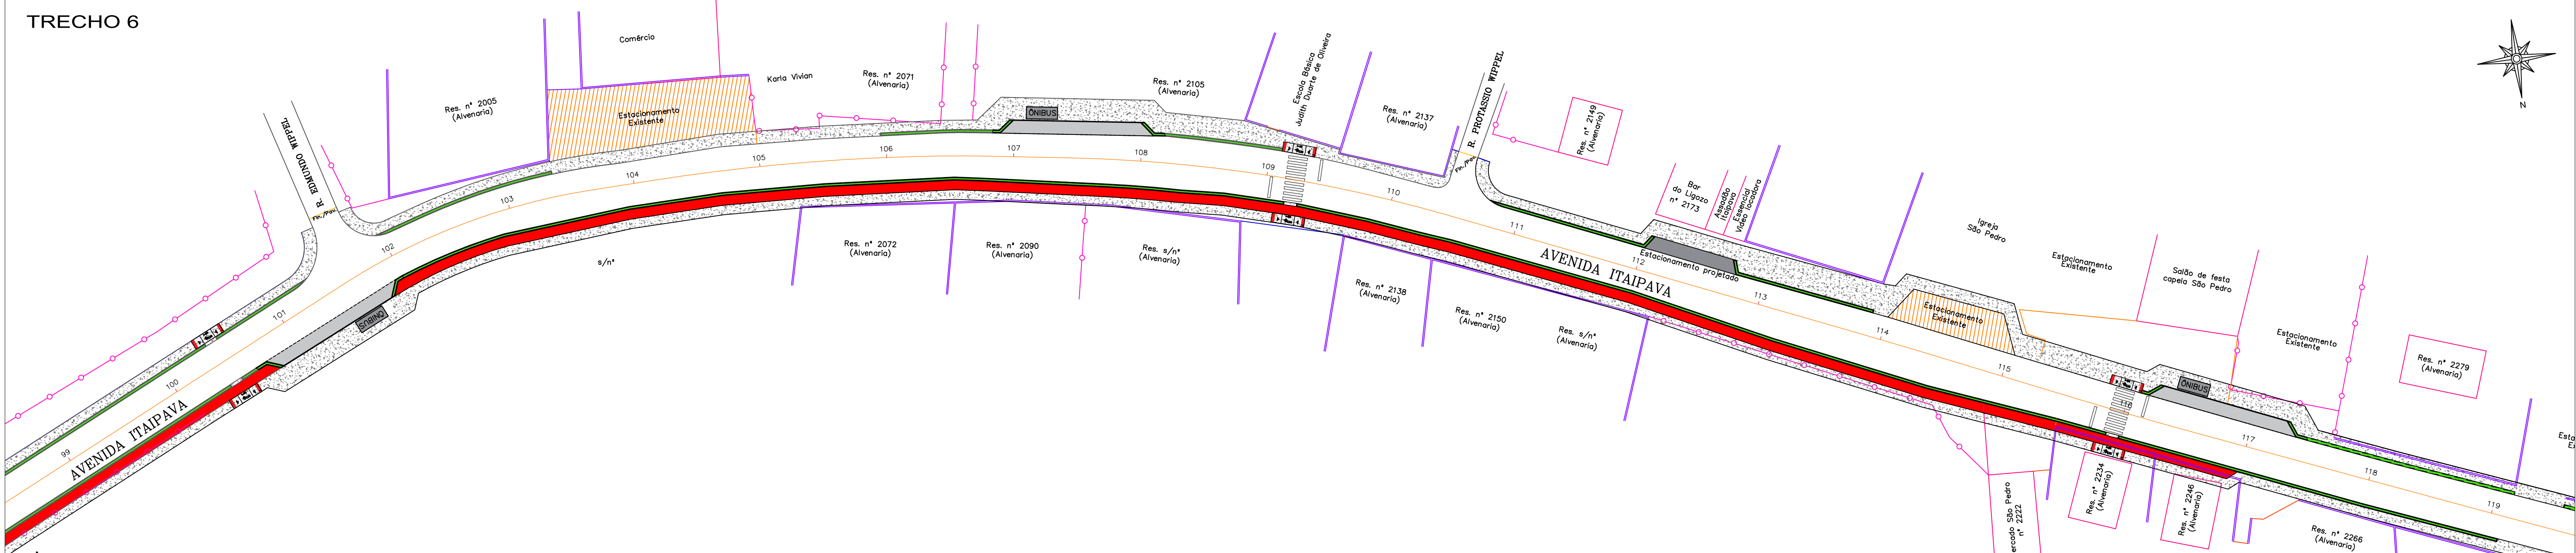

LEGENDA

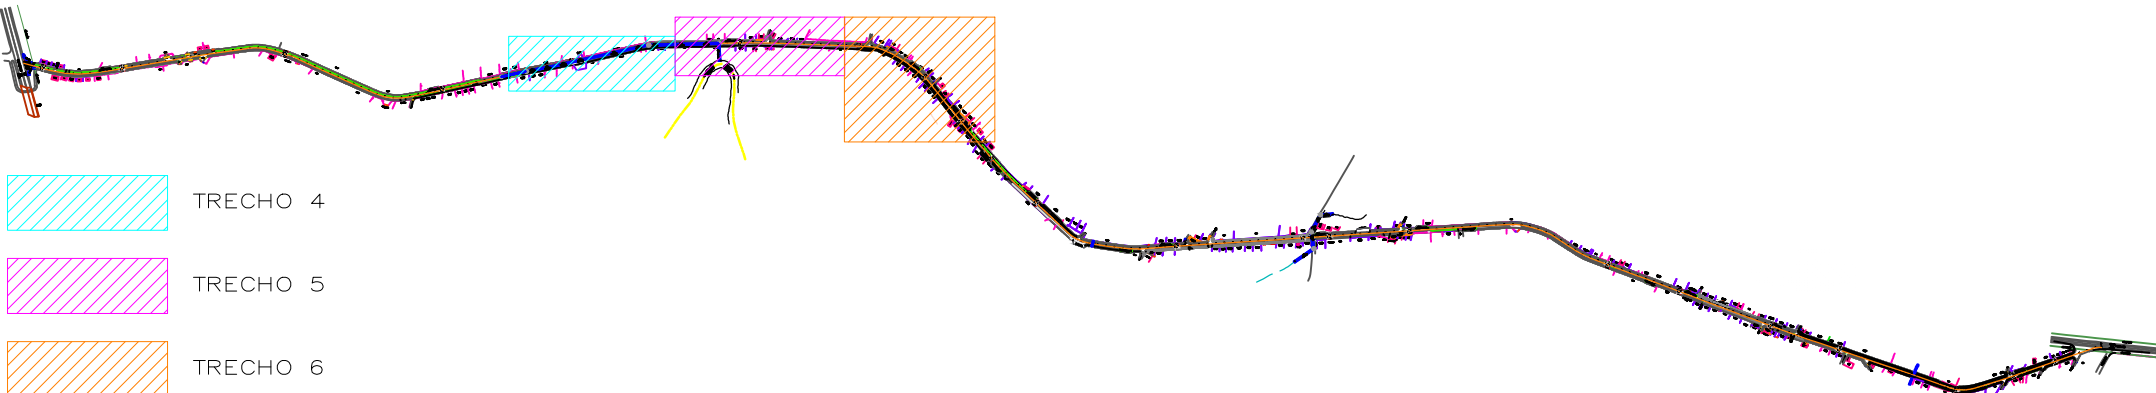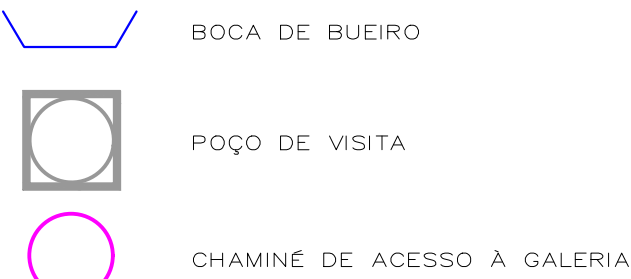

SECRETARIA MUNICIPAL DE OBRAS

PROJETO	INFRAESTRUTURA URBANA	OPERAÇÃO	AV. ITAIPAVA
REFERÊNCIA	PLANTA BAIXA TRECHO 4, 5 E 6	DATA	JAN/2020
LOCALIZAÇÃO	AVENIDA ITAIPAVA — ITAIPAVA — ITAJAÍ	DESENHO	SMO
ELABORAÇÃO	DEPARTAMENTO DE ENGENHARIA DA SECRETARIA DE OBRAS	FORMATO	A1
ESCALA	1:500	FOLHA	02/07